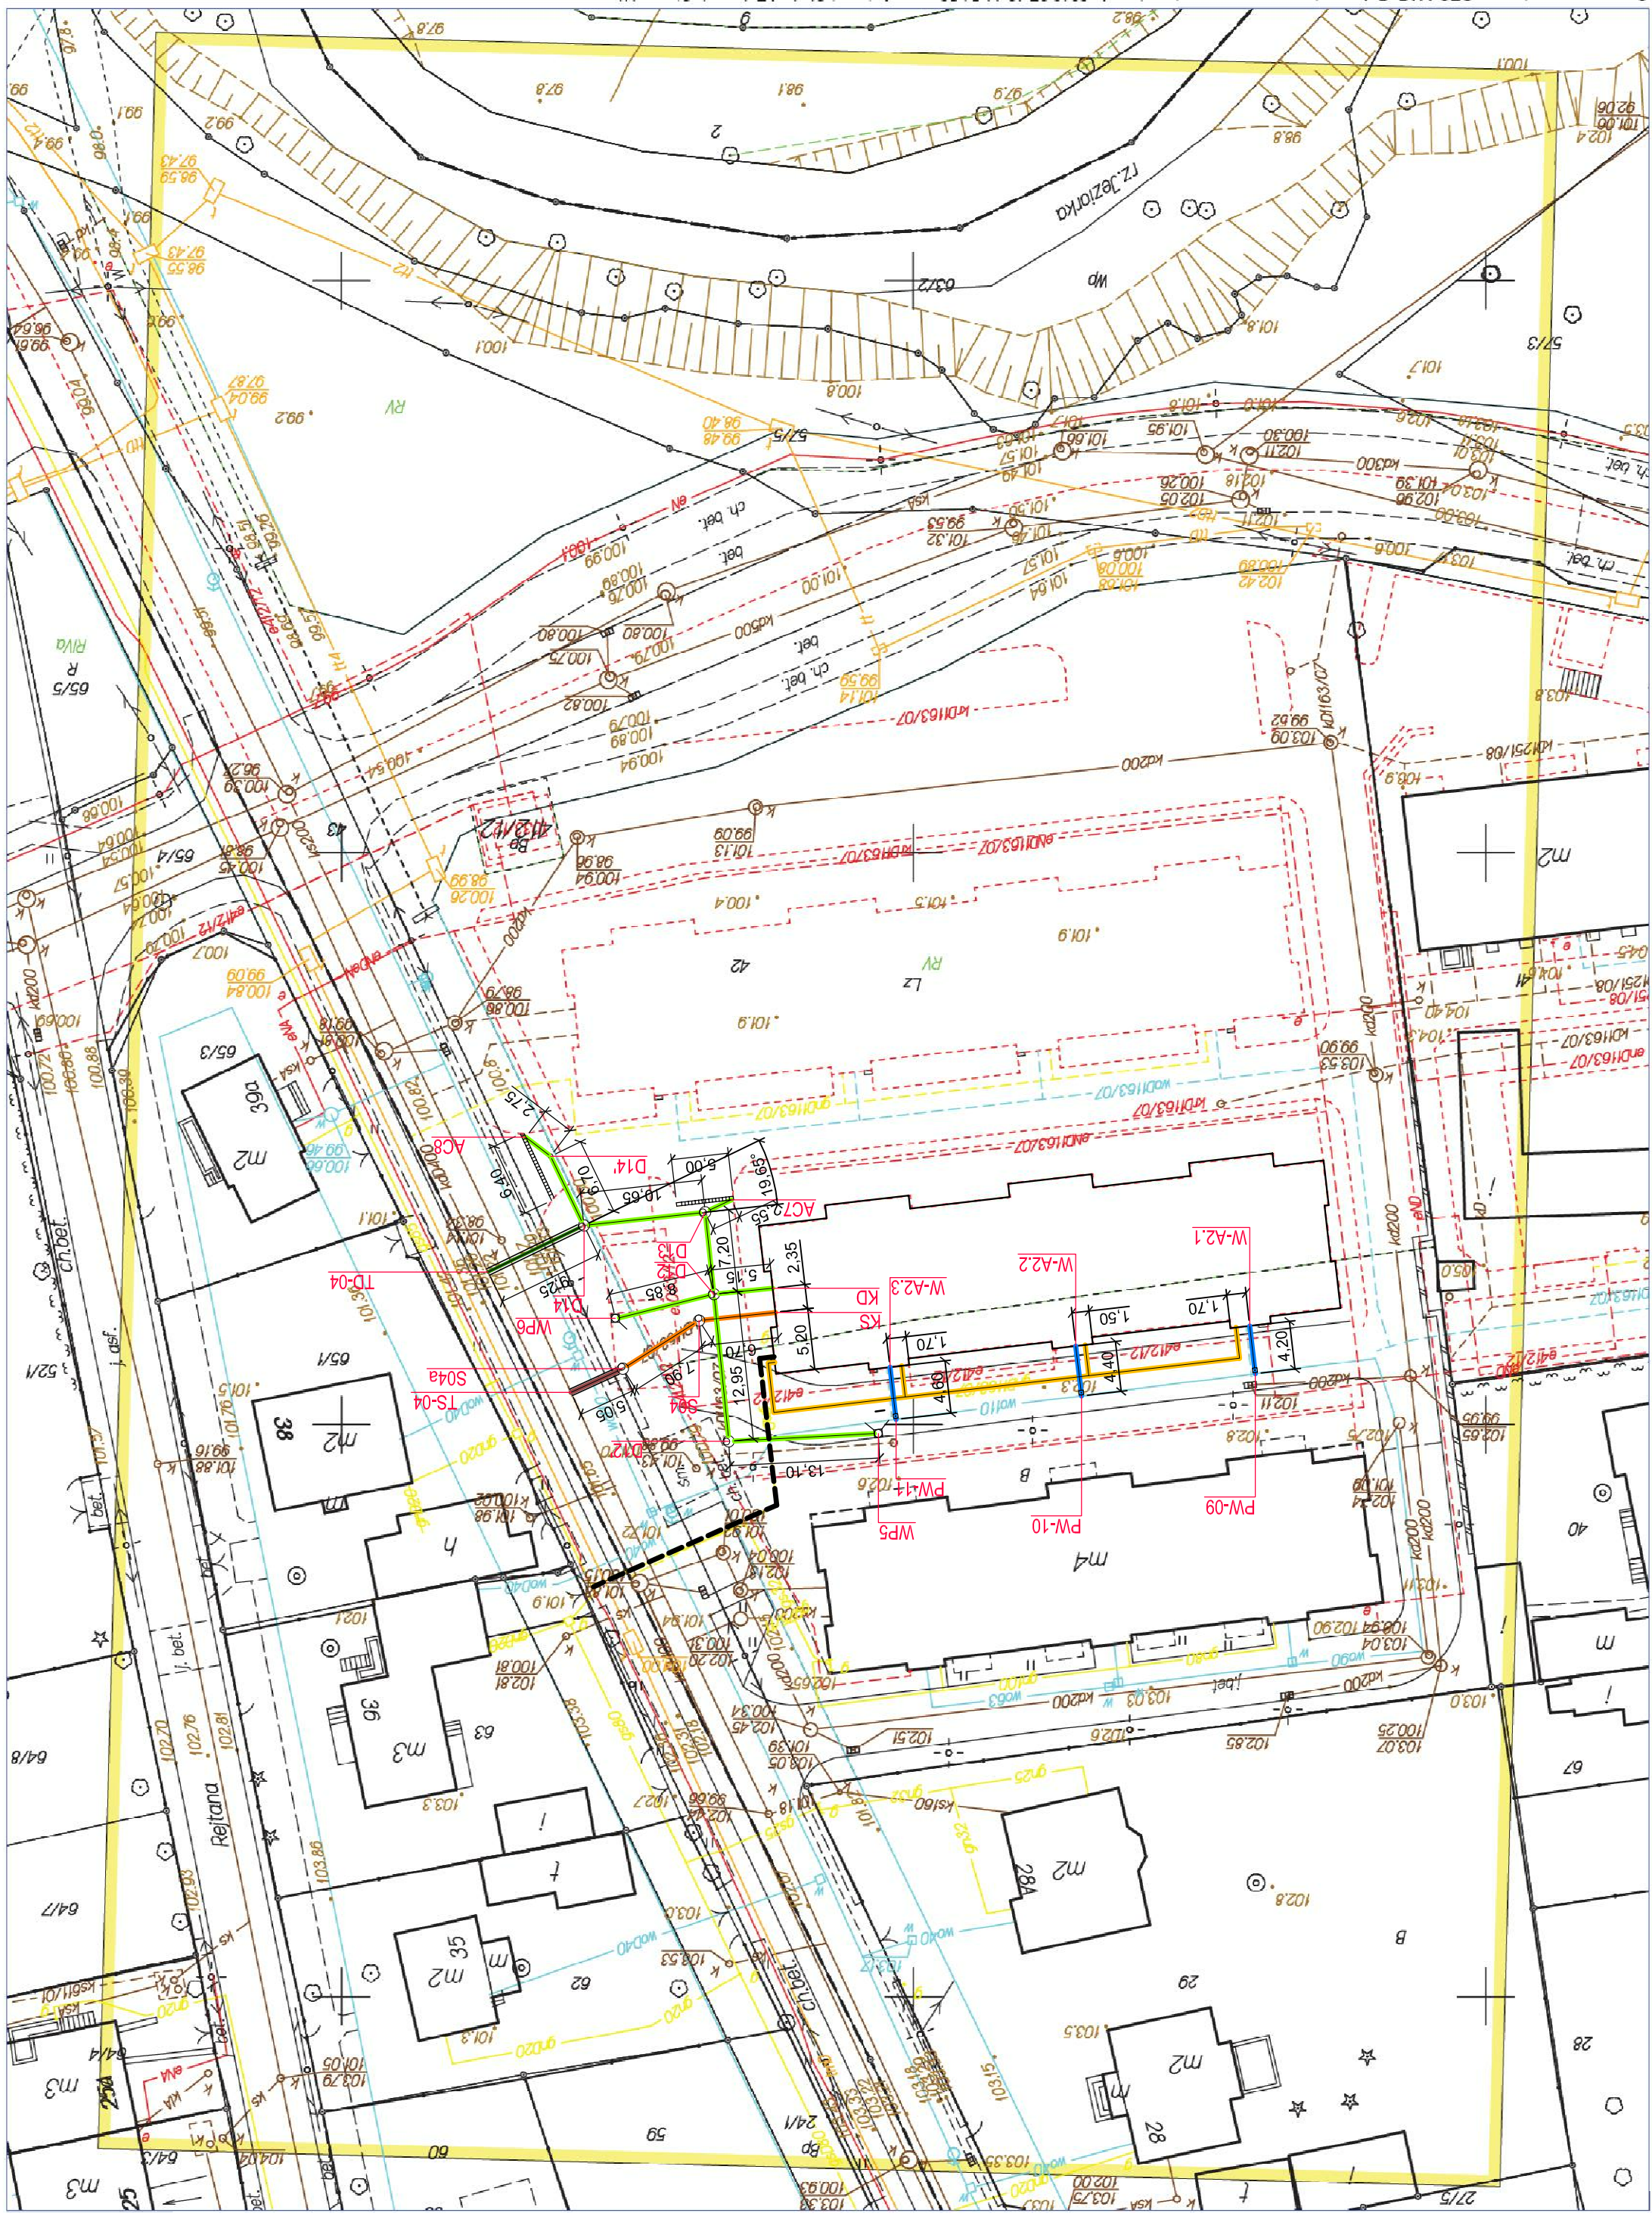


CP	CP2	CP3	CP4	CP100
1	2	

[illegible][illegible]

AKTUALIZACJA PROJEKTU INSTALACJI WOD-KAN DO BUDYNKU MIESZKALNEGO WIELOLOKOWYMOWEGO, SPOŁECZALNEGO, UL. ŚWIĘTOJĄSKA, DZ.NR 42 OBRĘB 56, PŁASZCZNO
PLAN ZAGOSPODAROWANIA TERENU
SKALA 1:500