


UWAGI

- PODANE PARAMETRY MATERIAŁÓW I ELEMENTÓW MOGĄ ULEĆ ZMIANIE NA ETAPIE PRAC NAD PROJEKTEM BUDOWLANYM
- PRZĘKRYCIE KONSTRUKCJI ZACIENIAJĄCEJ NIEROZPRZESTRZENIAJĄCE OGNIĄ
- WYKONCZONIE Z BLACHY PŁASKIEJ NA RĄBEK STOJĄCY W KOLORZE JASNO SZARYM
- MATERIAŁ ZASTOSOWANY JAKO WYPEŁNIENIE DOŚWIETLEN - PRĘTY
- POLIWĘGLANOWE KOMOROWE O KLASIE ODPORNOŚCI OGNIOWEJ BROOF(T1) (NA PODSTAWIE BADAŃ ZGODNYCH Z POLSKĄ I EUROPEJSKĄ NORMĄ PN-EN 13501-5+A1:2010)

PRZĘKRYCIE A-A

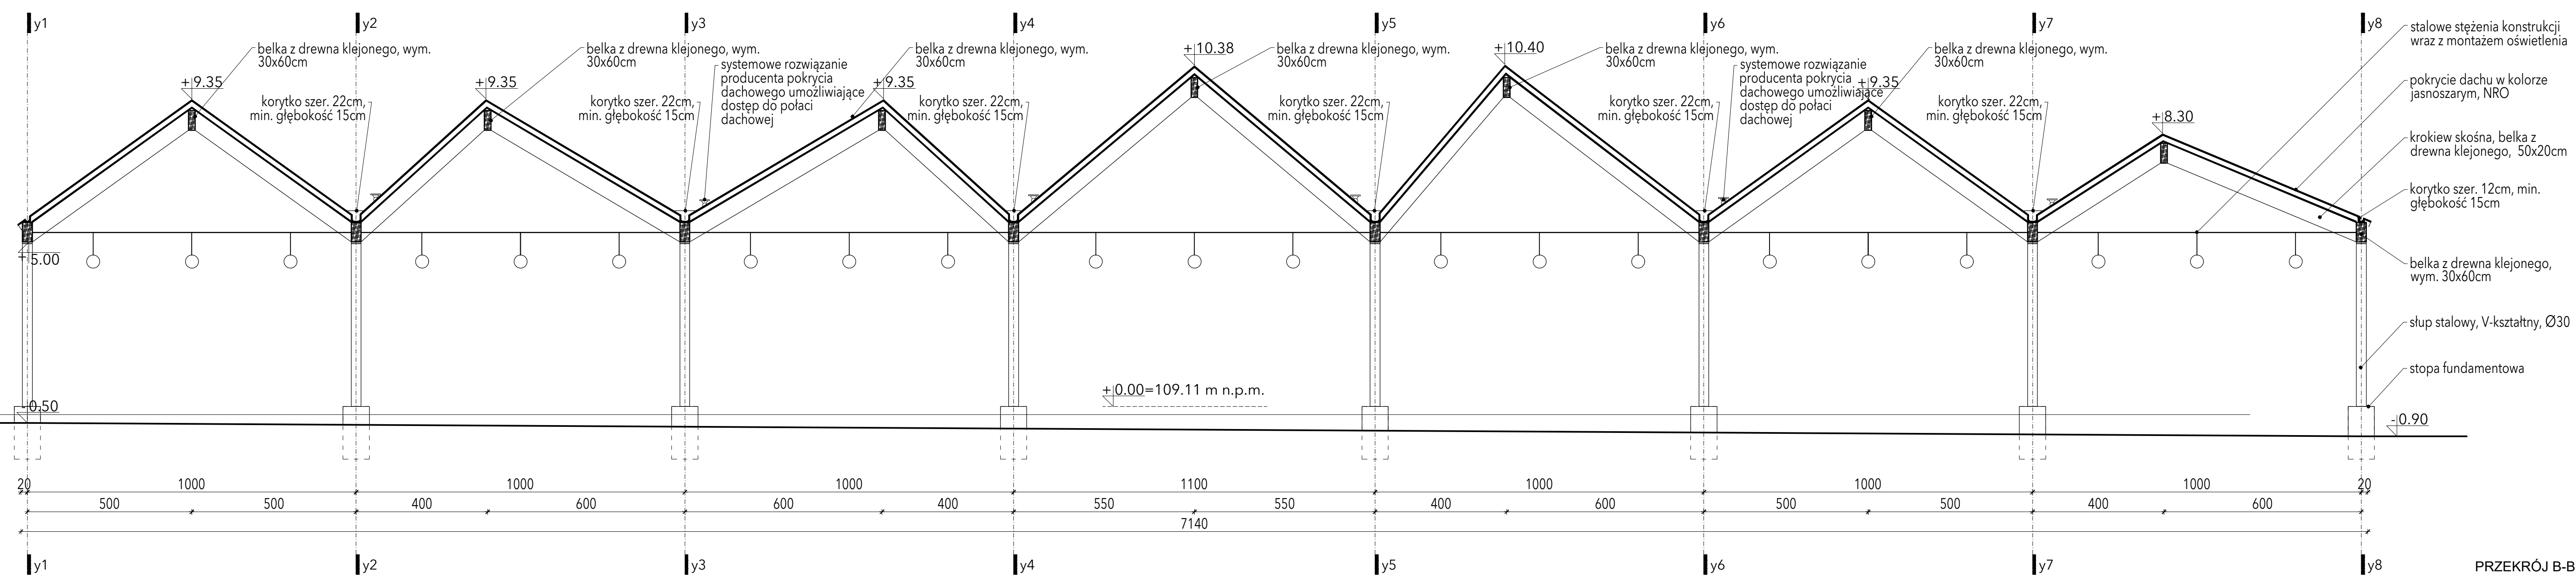

PRZĘKRYCIE B-B

WARIANT 1.2

prelnwest BIURO PROJEKTÓW I OBSŁUGI INWESTYCJI MALGORZATA OKRZEJA - ŁĄDZOWSKA 10-777 WARSZAWA, UL. KILCZYŃSKIEGO 1021 TEL./FAX: 22 643 28 70 TEL: 697 213 186		Nr umowy INW/24/RE/2017	
Obiekt i adres Konsepcaja architektoniczna zagospodarowania terenu targowiska miejskiego przy ul. Jana Pawła II w Piasecznie	Investor Gmina Piaseczno ul. Kościuszki 5, 05-500 Piaseczno	Stadium proj.: Konsepcaja Skala 1:100	
Tytuł rysunku Konstrukcja zacięniująca - przekroje	Imię i nazwisko mgr inż. arch. Malgorzata Okrzeja-Łądzowska upr. nr 16384/WBPP	Data 09.01.2017	Podpis <i>[Signature]</i>
Projektant inż. arch. Łukasz Katarzyński	Asyst. projektanta inż. arch. Łukasz Katarzyński	09.01.2017	Rys. / ilość 03.01