

111	Oddział przedszkolny 20 dzieci posadzka - wykładzina dyw./parkiet sufit podwieszany H=300cm ściany farba zmyw. H=300cm	113	Natryski posadzka - płytki gresowe sufit podwieszany H=300cm ściany - płytki ceramiczne H=200cm	125	Klatka schodowa posadzka - płytki gresowe sufit podwieszany H=300cm ściany farba zmyw. H=300cm	127	Magazyn posadzka - płytki gres ściany farba zmyw. H=400cm
112	Lazienka posadzka - płytki gresowe sufit podwieszany H=300cm ściany - płytki ceramiczne H=300cm	114	Przeberalnia posadzka - płytki gresowe sufit podwieszany H=300cm ściany - płytki ceramiczne H=200cm	126	Komunikacja posadzka - płytki gresowe sufit podwieszany H=300cm ściany farba zmyw. H=300cm	128	Magazyn jal posadzka - płytki gres ściany farba zmyw. H=400cm
113	Pom. pomocnicze posadzka - wykładzina dywanowa sufit podwieszany H=300cm ściany farba zmyw. H=300cm	115	Przeberalnia posadzka - płytki gresowe sufit podwieszany H=300cm ściany - płytki ceramiczne H=200cm	127	Komunikacja posadzka - płytki gresowe sufit podwieszany H=300cm ściany farba zmyw. H=300cm	129	Interdent posadzka - płytki gres ściany farba zmyw. H=400cm
114	Oddział przedszkolny 20 dzieci posadzka - wykładzina dyw./parkiet sufit podwieszany H=300cm ściany farba zmyw. H=300cm	116	Komunikacja posadzka - płytki gresowe sufit podwieszany H=300cm ściany - płytki ceramiczne H=200cm	128	Poczekalnia posadzka - płytki gresowe sufit podwieszany H=300cm ściany farba zmyw. H=300cm	140	Pom. mycia wózków posadzka - płytki gres ściany płytki ceram. H=200cm
115	Lazienka posadzka - płytki gresowe sufit podwieszany H=300cm ściany - płytki ceramiczne H=300cm	117	WC posadzka - płytki gresowe sufit podwieszany H=300cm ściany - płytki ceramiczne H=200cm	129	Pomieszczenie biurowe posadzka - parkiet sufit podwieszany H=300cm ściany farba zmyw. H=300cm	141	Pomieszczenie socjalne posadzka - płytki gres ściany farba zmyw. H=200cm
116	Pom. pomocnicze posadzka - wykładzina dywanowa sufit podwieszany H=300cm ściany farba zmyw. H=300cm	118	Natryski posadzka - płytki gresowe sufit podwieszany H=300cm ściany - płytki ceramiczne H=200cm	130	Pomieszczenie biurowe posadzka - parkiet sufit podwieszany H=300cm ściany farba zmyw. H=300cm	142	Magazyn warzyw i owoców posadzka - płytki gres ściany płytki ceram. H=200cm
117	Szafnia - przedszkole 40 dzieci posadzka - płytki gresowe sufit podwieszany H=300cm ściany - płytki ceramiczne H=200cm	119	Natryski posadzka - płytki gresowe sufit podwieszany H=300cm ściany - płytki ceramiczne H=200cm	131	Pomieszczenie biurowe posadzka - parkiet sufit podwieszany H=300cm ściany farba zmyw. H=300cm	143	Obieralnia posadzka - płytki gres ściany płytki ceram. H=200cm
118	Kolbownia posadzka - płytki gresowe ściany - płytki ceramiczne H=200cm	120	WC posadzka - płytki gresowe sufit podwieszany H=300cm ściany - płytki ceramiczne H=200cm	132	Pomieszczenie porządkowe posadzka - płytki gresowe ściany - płytki ceramiczne H=300cm	144	Komunikacja posadzka - płytki gres ściany farba zmyw. H=400cm
119	Lazienka męska posadzka - płytki gresowe sufit podwieszany H=300cm ściany - płytki ceramiczne H=200cm	121	Komunikacja posadzka - płytki gresowe sufit podwieszany H=300cm ściany - płytki ceramiczne H=200cm	133	Sala konsumpcyjna posadzka - płytki gres sufit podwieszany H=350cm ściany farba zmyw. H=300cm	145	Lazienka niepełnosprawnych posadzka - płytki gresowe sufit podwieszany H=300cm ściany - płytki ceramiczne H=200cm
1110	Lazienka damska posadzka - płytki gresowe sufit podwieszany H=300cm ściany - płytki ceramiczne H=200cm	122	Przeberalnia posadzka - płytki gresowe sufit podwieszany H=300cm ściany - płytki ceramiczne H=200cm	134	Kuchnia-wytwórnia posadzka - płytki gres ściany farba zmyw. H=400cm		
1111	WC posadzka - płytki gresowe sufit podwieszany H=300cm ściany - płytki ceramiczne H=200cm	123	Szafnia 131/262szafek posadzka - płytki gresowe sufit podwieszany H=300cm ściany farba zmyw. H=300cm	135	Zmywalnia posadzka - płytki gres ściany farba zmyw. H=400cm		
1112	Komunikacja posadzka - płytki gresowe sufit podwieszany H=300cm ściany - płytki ceramiczne H=200cm	124	Komunikacja posadzka - płytki gresowe sufit podwieszany H=300cm ściany farba zmyw. H=300cm	136	Pom. porządkowe posadzka - płytki gres ściany farba zmyw. H=400cm		

125	Klatka schodowa posadzka - płytki gresowe sufit podwieszany H=300cm ściany farba zmyw. H=300cm	127	Magazyn posadzka - płytki gres ściany farba zmyw. H=400cm
126	Komunikacja posadzka - płytki gresowe sufit podwieszany H=300cm ściany farba zmyw. H=300cm	128	Magazyn jal posadzka - płytki gres ściany farba zmyw. H=400cm
127	Komunikacja posadzka - płytki gresowe sufit podwieszany H=300cm ściany farba zmyw. H=300cm	129	Interdent posadzka - płytki gres ściany farba zmyw. H=400cm
128	Poczekalnia posadzka - płytki gresowe sufit podwieszany H=300cm ściany farba zmyw. H=300cm	140	Pom. mycia wózków posadzka - płytki gres ściany płytki ceram. H=200cm
129	Pomieszczenie biurowe posadzka - parkiet sufit podwieszany H=300cm ściany farba zmyw. H=300cm	141	Pomieszczenie socjalne posadzka - płytki gres ściany farba zmyw. H=200cm
130	Pomieszczenie biurowe posadzka - parkiet sufit podwieszany H=300cm ściany farba zmyw. H=300cm	142	Magazyn warzyw i owoców posadzka - płytki gres ściany płytki ceram. H=200cm
131	Pomieszczenie biurowe posadzka - parkiet sufit podwieszany H=300cm ściany farba zmyw. H=300cm	143	Obieralnia posadzka - płytki gres ściany płytki ceram. H=200cm
132	Pomieszczenie porządkowe posadzka - płytki gresowe ściany - płytki ceramiczne H=300cm	144	Komunikacja posadzka - płytki gres ściany farba zmyw. H=400cm
133	Sala konsumpcyjna posadzka - płytki gres sufit podwieszany H=350cm ściany farba zmyw. H=300cm	145	Lazienka niepełnosprawnych posadzka - płytki gresowe sufit podwieszany H=300cm ściany - płytki ceramiczne H=200cm
134	Kuchnia-wytwórnia posadzka - płytki gres ściany farba zmyw. H=400cm		
135	Zmywalnia posadzka - płytki gres ściany farba zmyw. H=400cm		
136	Pom. porządkowe posadzka - płytki gres ściany farba zmyw. H=400cm		




Powierzchnia użytkowa:

789,69m²

Powierzchnia zabudowy:

594,01m²

LEGENDA:

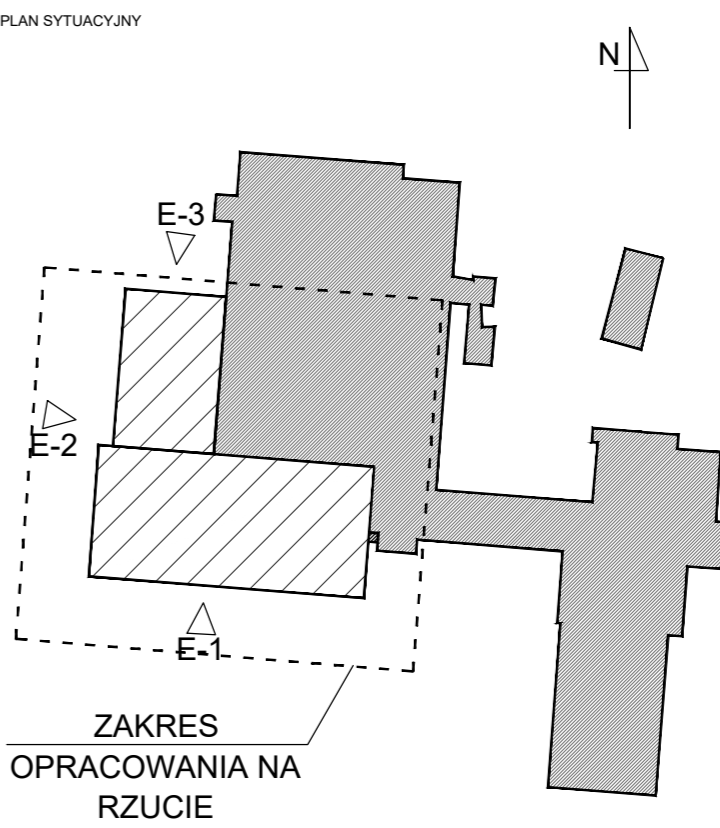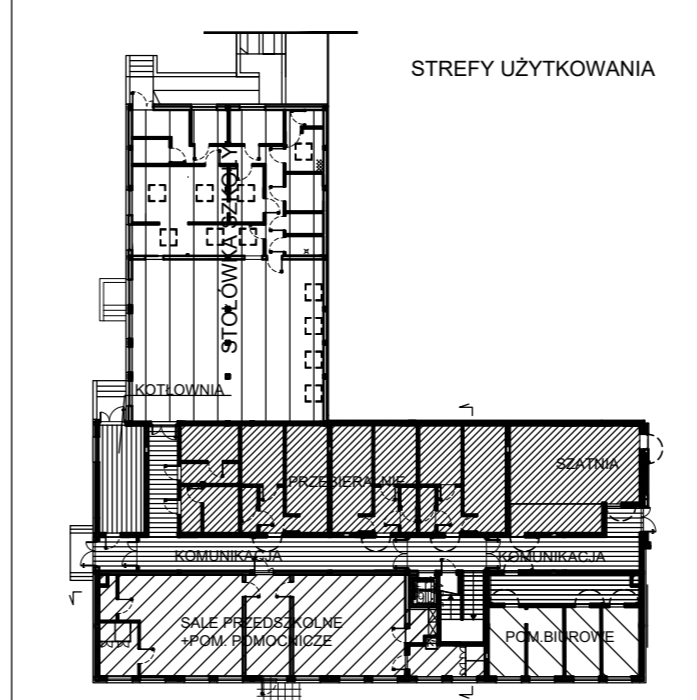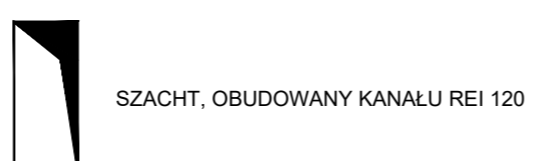

Techn. inwestycji
PROGRAM FUNKCJONALNO - UŻYTKOWY, MODERNIZACJI I ROZBUDOWY
BUDYNKU SZKOŁY PODSTAWOWEJ PRZY UL. MILLENIUM 76 W
GŁOSKOWIE

Nr działki ewid. 12/1, 13, 14
Kategoria budynku: IX
Obręb: Głosków Jedn. ewid.: 141804_5.0010

Investor
GMINA PIASECZNO
UL. KOŚCIUSZKI 5, 05-500 PIASECZNO

Generalny Projektant
STUDIO BUDOWLANE "UNITY" S.C.
ul. Kędzierskiego 2/66, Warszawa

Projektant w
specjalności
konstrukcyjno-
budowlanej

mgr inż. Damian Cyrań w MAZ/0003/POK/009

Asystent
mgr inż. Radosław Lenart

Tytuł rysunku:
**RZUT PARTERU
STAN PROJEKTOWANY**

Data: 31 sierpień 2018 r. skala: 1:100 Rys. nr A9 str. 123

OBTATECZNA ARCHITECTURĘ, KONSTRUKCJĘ, WYMIARY I ILOŚCI SZACHTÓW INSTALACYJNYCH WYKONAĆ NA PODSTAWIE PROJEKTU BUDOWLANEGO

Uwaga: Przed przystąpieniem do prac projektowych zwerifikować wszystkie wymiary