


UWAGI

- PODANE PARAMETRY MATERIAŁÓW I ELEMENTÓW MOGĄ ULEĆ ZMIANIE NA ETAPIE PRAC NAD PROJEKTEM BUDOWLANYM
- PRZECZYSCIE KONSTRUKCJI ZACIENIAJĄCEJ NIEROZPRZĘSTRZENIAJĄCE OGNIĄ
- WYKONCZENIE Z BLACHY PŁASKIEJ NA RABEK STOJĄCY W KOLORZE JAŚNO SZARYM
- MATERIAŁ ZASTOSOWANY JAKO WYPEŁNIENIE DOŚWIEŹLEN - PŁYTY POLIWĘGLANOWE KOMOROWE O KLASIE ODPORNOŚCI OGNIOWEJ BROOF(T1) (NA PODSTAWIE BADAŃ ZGODNYCH Z POLSKĄ I EUROPEJSKĄ NORMĄ PN-EN 13501-5+A1:2010)

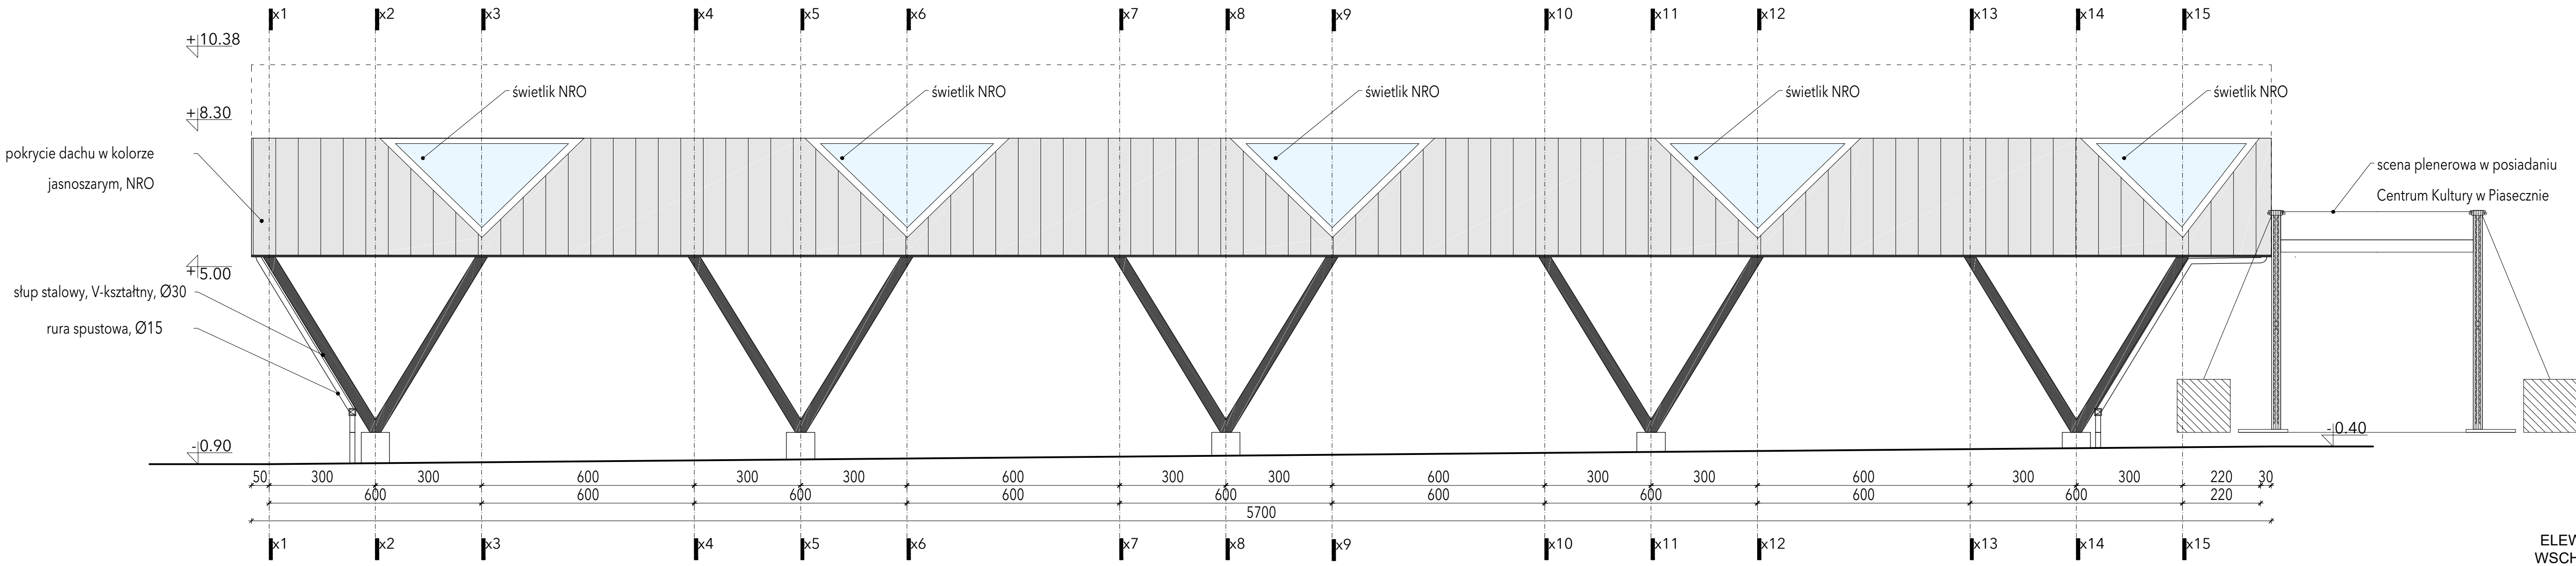

WARIANT 1.2			
BIURO PROJEKTÓW I OBSŁUGI INWESTYCJI MALGORZATA OKRZEJA - ŁĄŻOWSKA ul. Kosciuszki 5, 05-500 Piaseczno tel. 22 643 28 70, 22 643 215 186		Nr umowy INW/24/RE/2017	
Objekt i adres	Konsepcja architektoniczna zagospodarowania terenu targowiska miejskiego przy ul. Jana Pawła II w Piasecznie		Stadium proj.: Konsepcja
Inwestor	Gmina Piaseczno ul. Kosciuszki 5, 05-500 Piaseczno		Skala 1:100
Tytuł rysunku	Konstrukcja zaciągająca - elewacje E i W		Rys. / Ilość
Projektant	Imię i nazwisko mgr inż. arch. Malgorzata Okrzeja-Łążowska upr. nr 163384/WBPP	Data 09. 2017	Podpis <i>[Signature]</i>
Asyst. projektanta	inż. arch. Łukasz Katarzyński	09. 2017	<i>[Signature]</i>