

PLAN ZAGOSPODAROWANIA TERENU

INWESTOR:  
GMINA PIASECZNO, UL. KOŚCIUSZKI 5, 05-500 PIASECZNO  
OBJEKT:  
SIŁOWNIA ZEWNĘTRZNA  
LOKALIZACJA:  
PIASECZNO, GM. PIASECZNO, DZ. NR 179/17  
GRANICE OPRACOWANIA:  
-A, B, C, D, E, F, -A

LEGENDA:

- TEREN ZIELONY
- DRZEWKA
- KRZEWY
- KOSTKA BETONOWA

OBIEKTY


1	ŁAWKA SZT. 4
2	STOŁ DO PING PONGA
3	KOSZ NA ŚMIECI
4	NARCIARZ BIEGOWY I TWISTER Z SIATKĄ PRZECIWSŁONECZNĄ
5	ROWER I URZĄDZENIE DO ĆWICZEN MIĘŚNI KLATKI PIERSIOWEJ Z SIATKĄ PRZECIWSŁONECZNĄ
6	BIEGACZ I WOSŁA Z SIATKĄ PRZECIWSŁONECZNĄ
7	STREET WORKOUT PORĘCZE NISKIE
8	STREET WORKOUT PORĘCZE WYSOKIE
9	STREET WORKOUT ZESTAW

Podpisz się zgodność niniejszej kopii z treścią materiału państwowego zasobu geodezyjnego i kartograficznego

Organ prowadzący państwowy zasób geodezyjny i kartograficzny  
Nazwa materiału zasobu  
Identyfikator ewidencyjny  
Data wydania  
Imię, nazwisko, data i podpis osoby reprezentującej organ

STANOWISKO PIASECZYŃSKI  
Kart. 5733450  
P-1411  
2018-03-20

Wzrosty Piasieczno  
Iwona Nowicka  
Indysopek Wyp. 106.01

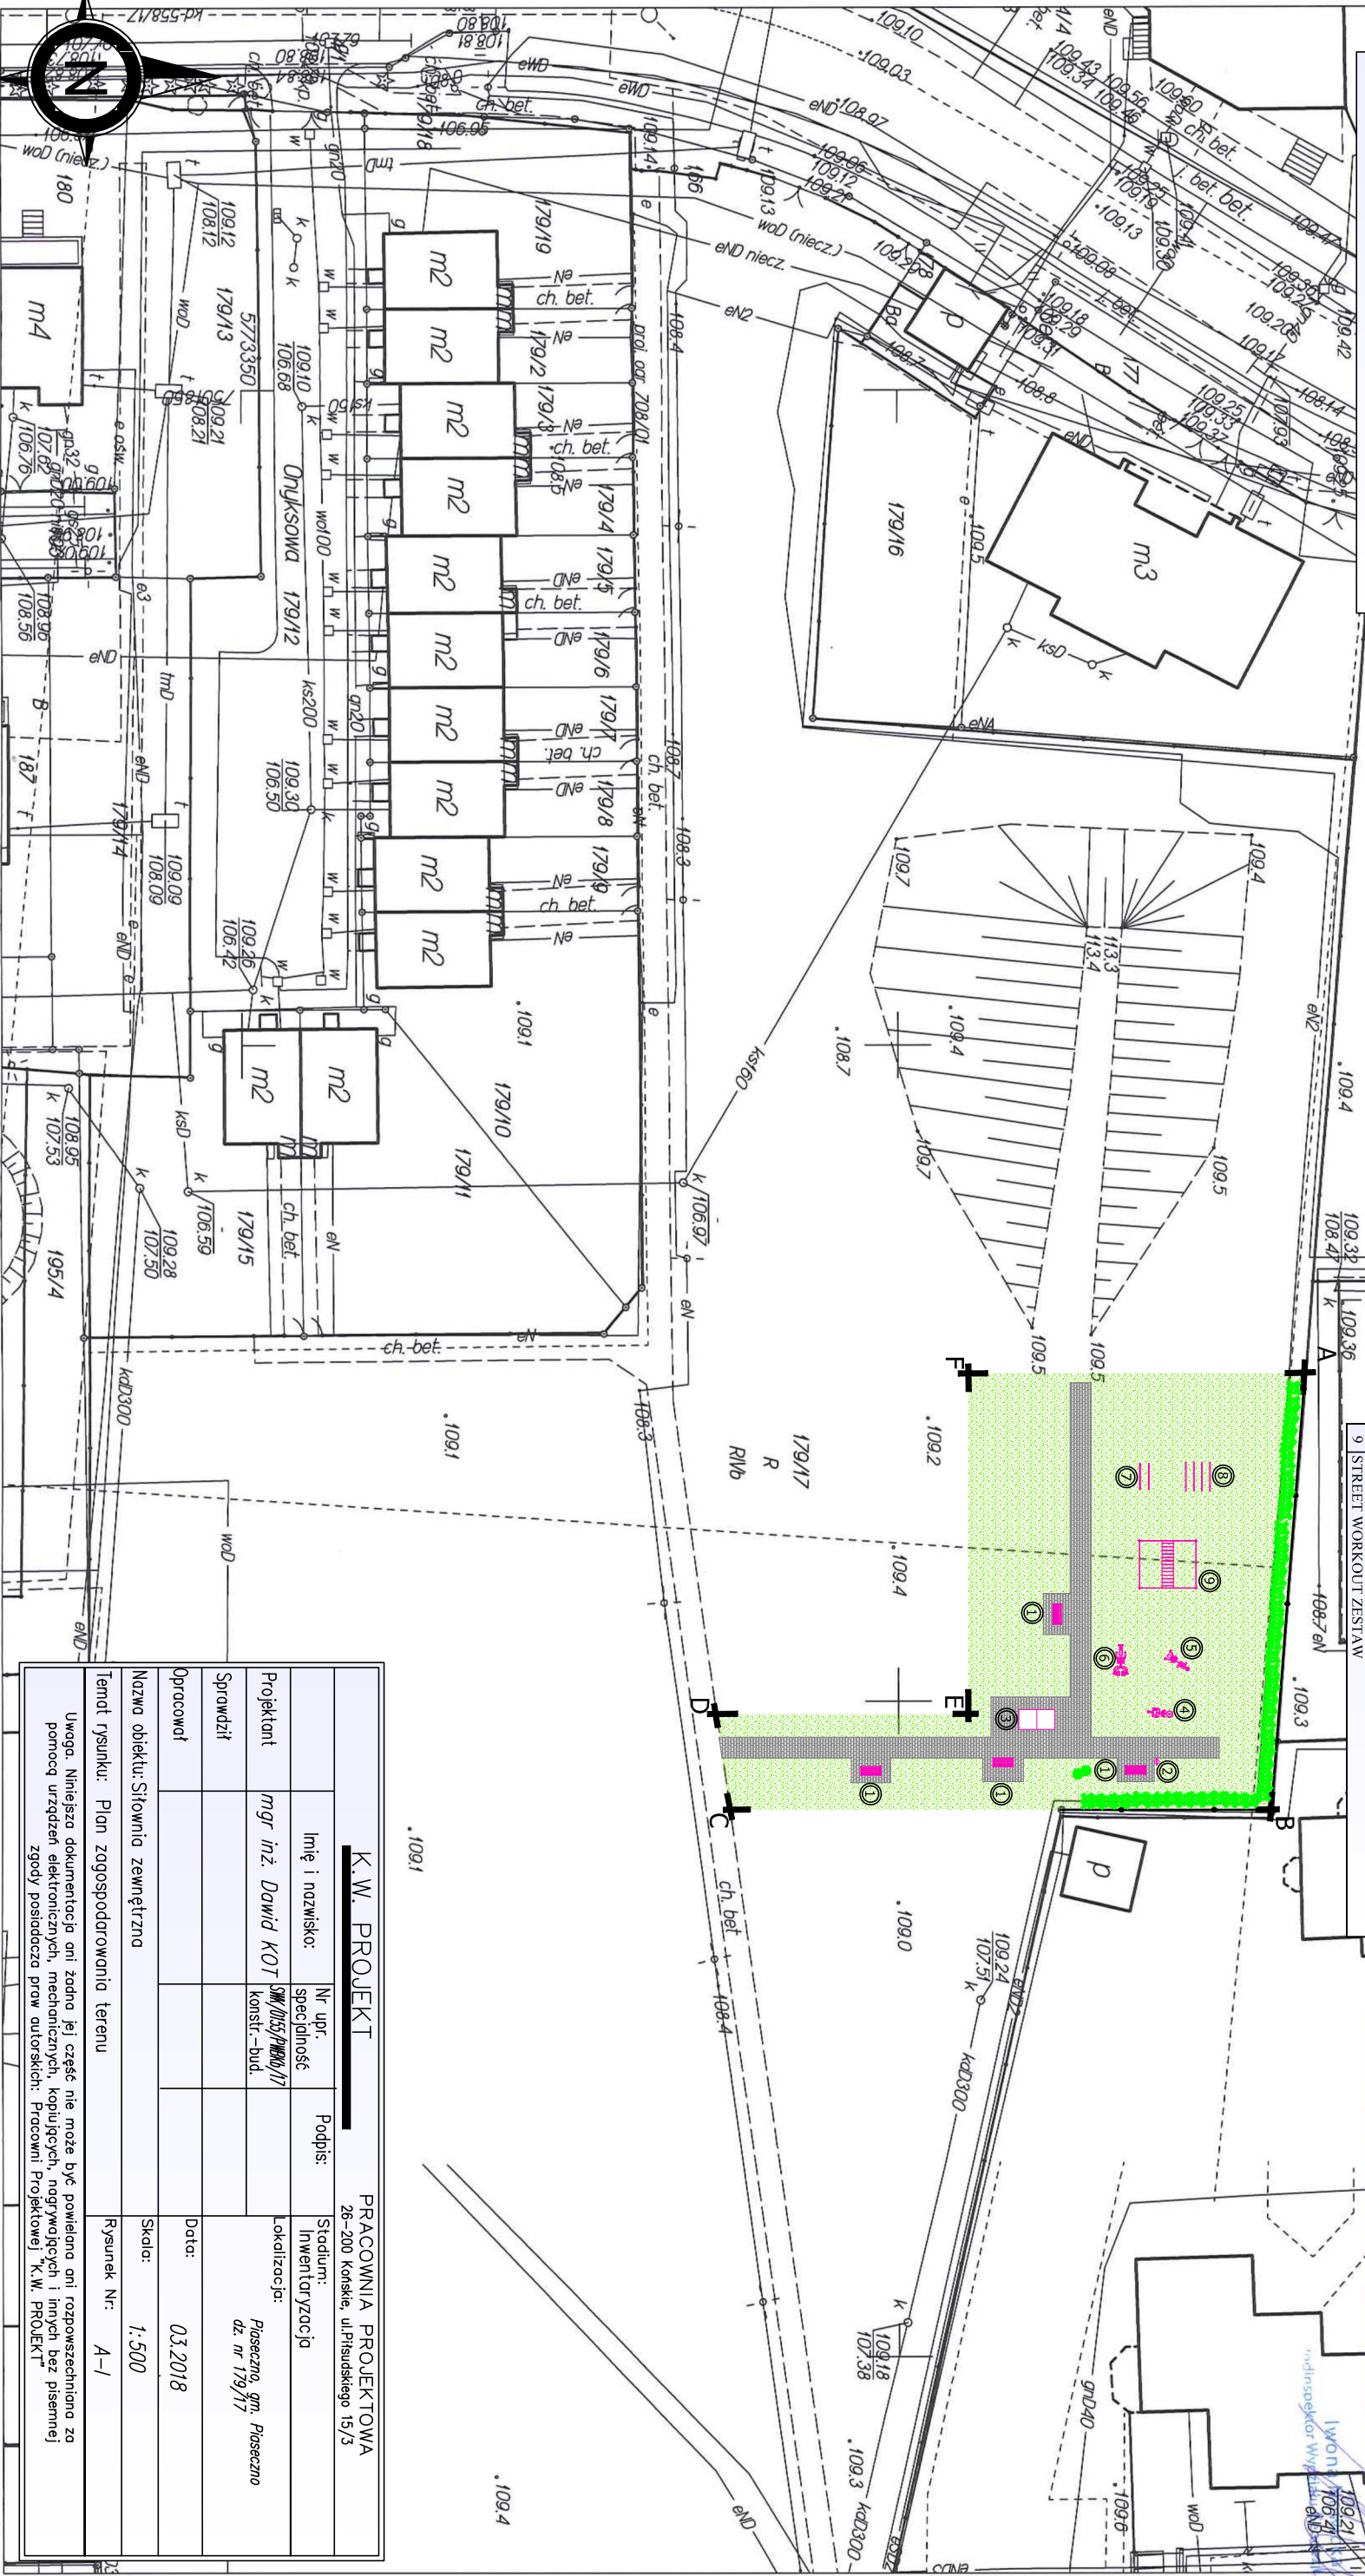

K.W. PROJEKT

PRACOWNIA PROJEKTOWA  
26-200 Koszęda, ul.Piśniewskiego 15/3

Imię i nazwisko:	Nr upr. specjalność:	Podpis:	Stadium: Inwentaryzacja
mgr inż. Dawid Kot	SM/0033/PMB/17		Piasieczno, gm. Piasieczno dz. nr 179/17
Sprawił:			
Opracował:			
Nazwa obiektu: Siłownia zewnętrzna			
Temat rysunku: Plan zagospodarowania terenu			
Uwaga: Niniejsza dokumentacja ani żadna jej część nie może być powielana ani rozpowszechniana za pomocą urządzeń elektronicznych, mechanicznych, kopujących, nagrywających i innych bez pisemnej zgody posiadacza praw autorskich: Pracowni Projektowej "K.W. PROJEKT"			
Skala: 1:500			
Data: 03.2018			
Rysunek Nr: A-1			