

PLAN ZAGOSPODAROWANIA TERENU


INWESTOR:
GMINA PIASECZNO, UL. KOŚCIUSZKI 5, 05-500 PIASECZNO
OBIEKT:
PLAC ZABAW
LOKALIZACJA:
CHYLICE, GM. PIASECZNO, DZ. NR. 69/11, 69/3
GRANICE OPRACOWANIA:
-A, B, C, D, E, F, -A

OBIEKTY

- | | |
|----|--------------------------------------|
| 1 | REGULAMIN |
| 2 | HUŚTAWKA WAGOWA |
| 3 | HUŚTAWKA PODWÓJNA |
| 4 | KOSZ NA ŚMIECI 2 SZT. |
| 5 | ŁAWKA |
| 6 | PIASKOWNICA |
| 7 | ZESTAW ZABAWOWY DOMEK ZE ZJEŹDŻALNIĄ |
| 8 | BUJAK SPRĘŻYNOWY KONIK |
| 9 | BUJAK SPRĘŻYNOWY HUŚTAWKA |
| 10 | KARUZELA |
| 11 | HUŚTAWKA BOCIANIE GNIAZDO |
| 12 | ŚCIANKA WSPINACZKOWA |
| 13 | STOJAK NA ROWERY 4 STANOWISKA |

LEGENDA:

-  -TEREN ZIELONY
 -POLE PIASKOWE
 -PIŁKOCHWYT
 -DRZEWA

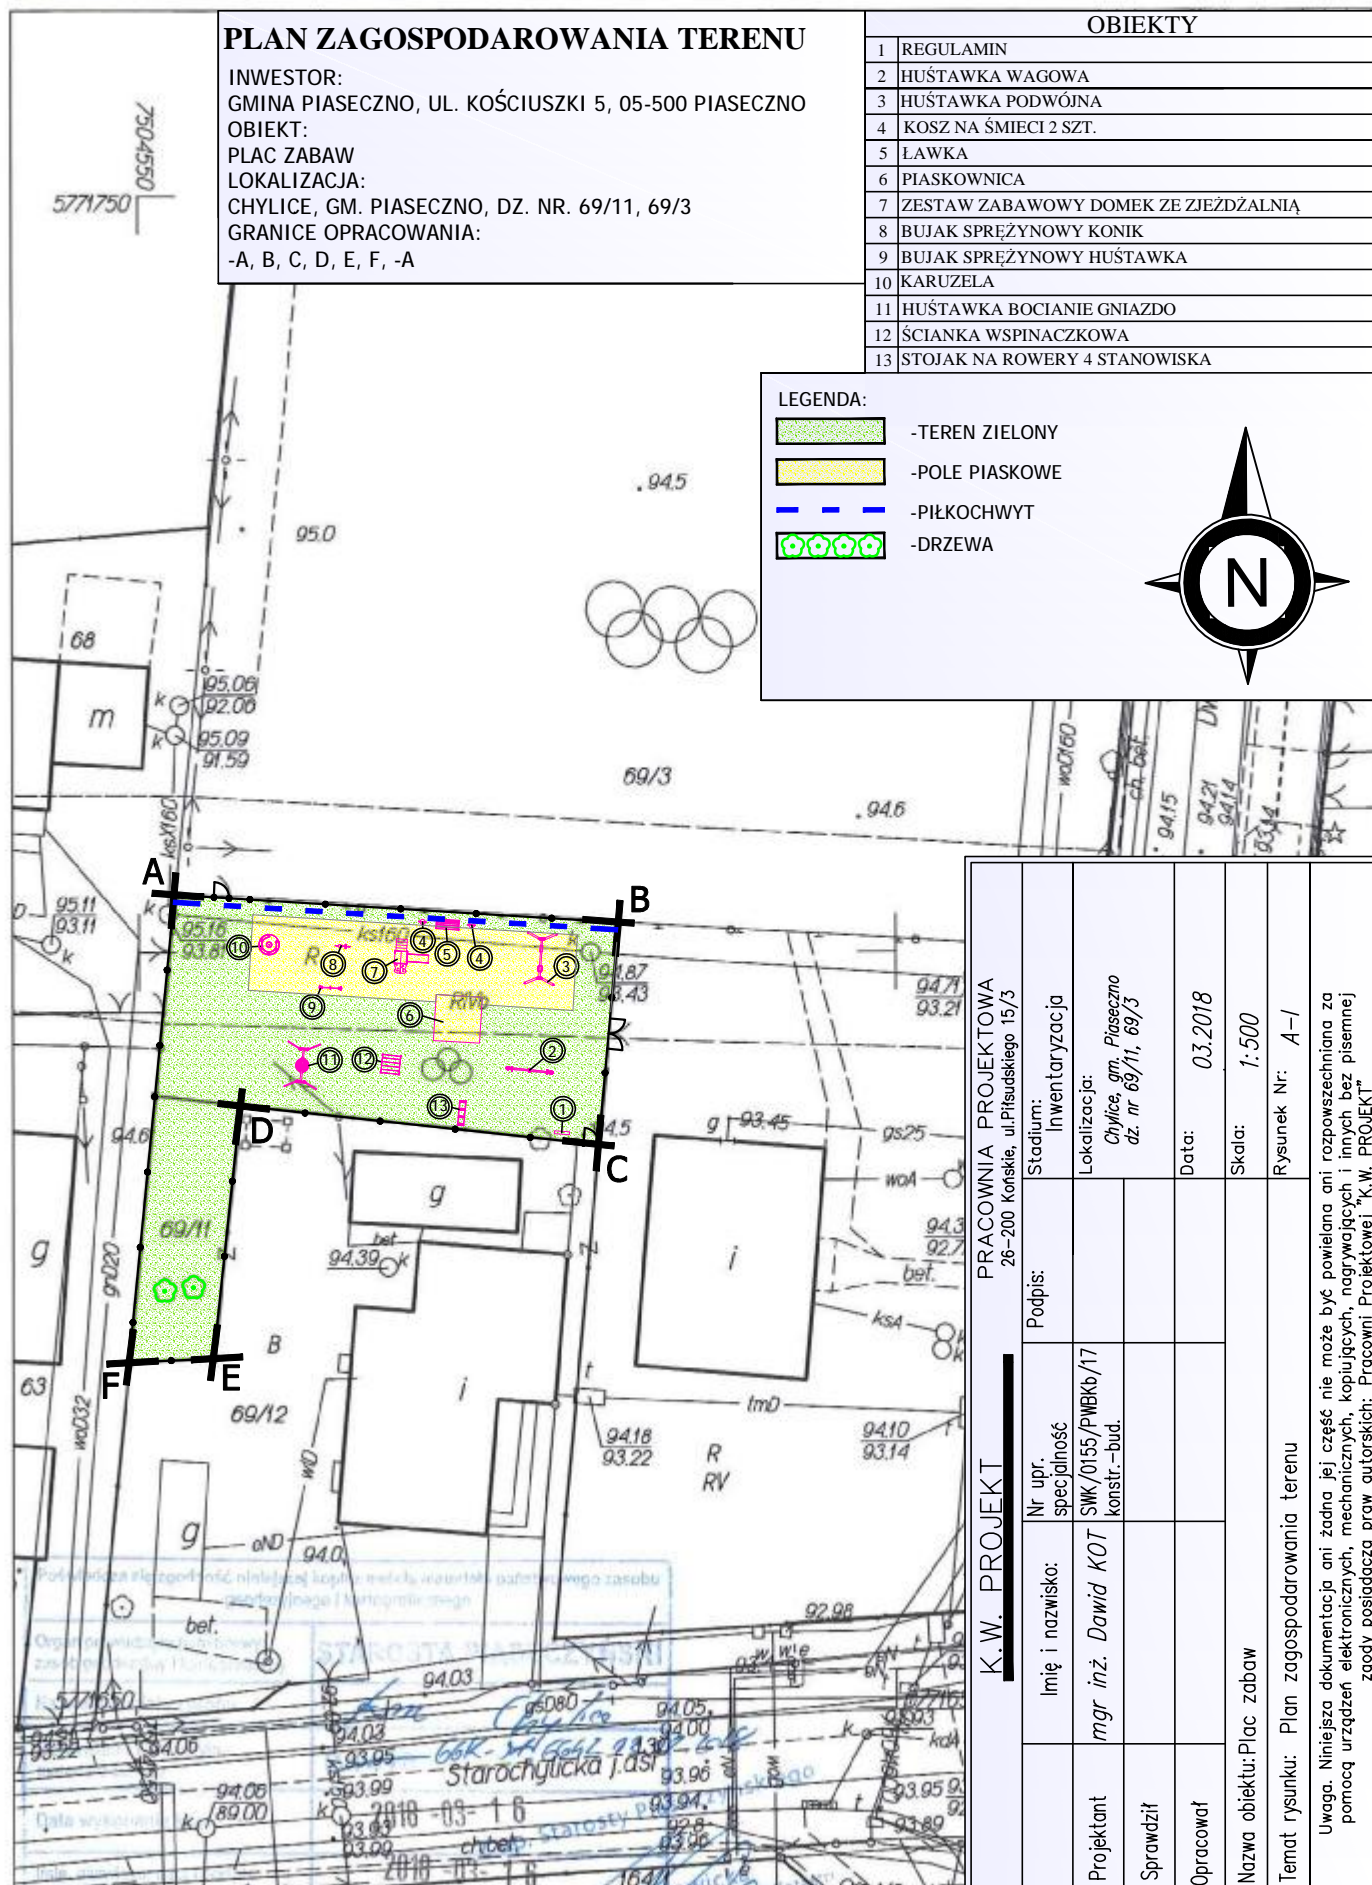

Opracowano systemem GEO-MAP. Skala 1 : 500. Wydrukował(a): Iwona Nowicka dn.: 2018.03.18 godz. 11:07:56. Str. 1/1
Uwaga!

Punkty załamania granic wypełnione kolorem szarym pochodzą z wektorzydał mapy ewidencyjnej w skali 1:5000.

Polozenie i atrybuty punktów granicznych mogą nie spełniać wymagań dokładnościowych przewidzianych Rozp. MRRiB w sprawie EGIB (Dz.U.t. z 2015r.poz.542 ze zm.)

PRACOWNIA PROJEKTOWA
26-200 Końskie, ul. Piłsudskiego 15/3

K.W. PROJEKT

	Imię i nazwisko:	Nr upr. specjalność	Podpis:	Stadium: Inwentaryzacja
Projektant	<i>mgr inż. Dawid KOT</i>	SWK/0155/PWBKb/17		Lokalizacja: Chylce, gm. Piaseczno dz. nr 69/11, 69/3
Sprawdził		konstr. –bud.		
Opracował				Data: 03.2018
Nazwa obiektu: Plac zabaw				Skala: 1:500
Temat rysunku: Plan zagospodarowania terenu				Rysunek Nr: A-1
Uwaga. Niniejsza dokumentacja ani żadna jej część nie może być powielana ani rozpowszechniana za pomocą urządzeń elektronicznych, mechanicznych, kopiujących, nagrywających i innych bez pisemnej zgody posiadacza praw autorskich: Pracowni Projektowej "K.W. PROJEKT"				