

PLAN ZAGOSPODAROWANIA TERENU


INWESTOR:  
GMINA PIASECZNO, UL. KOŚCIUSZKI 5, 05-500 PIASECZNO  
OBIEKT:  
PLAC ZABAW Z SIŁOWNIĄ  
LOKALIZACJA:  
PĘCHERY ŁBISKA PGR, GM. PIASECZNO, DZ. NR. 15  
GRANICE OPRACOWANIA:  
-A, B, C, D, -A

OBIEKTY	
1	STOJAK NA ROWERY 4 STANOWISKA
2	TABLICA INFORMACYJNA
3	KOSZ NA ŚMIECI
4	REGULAMIN PLACU ZABAW
5	ŁAWKA SZT. 2
6	KARUZELA KRZYŻOWA
7	KARUZELA TARCZOWA
8	HUŚTAWKA PODWÓJNA
9	ŚCIANKA WSPINACZKOWA
10	BIEGACZ + WIOŚLARZ
11	ZESTAW ZABAWOWY DOMEK ZE ZJEŹDŻALNIĄ
12	BUJAK SPRĘŻYNOWY KOGUT

LEGENDA:	
	-TEREN ZIELONY
	-DRZEWA
	-CISY
	-KOSTKA BETONOWA



OBIEKTY NOWE	
1	ROWEREK - 1 SZT.
2	
3	
4	
5	
6	
7	
8	
9	
10	
11	
12	

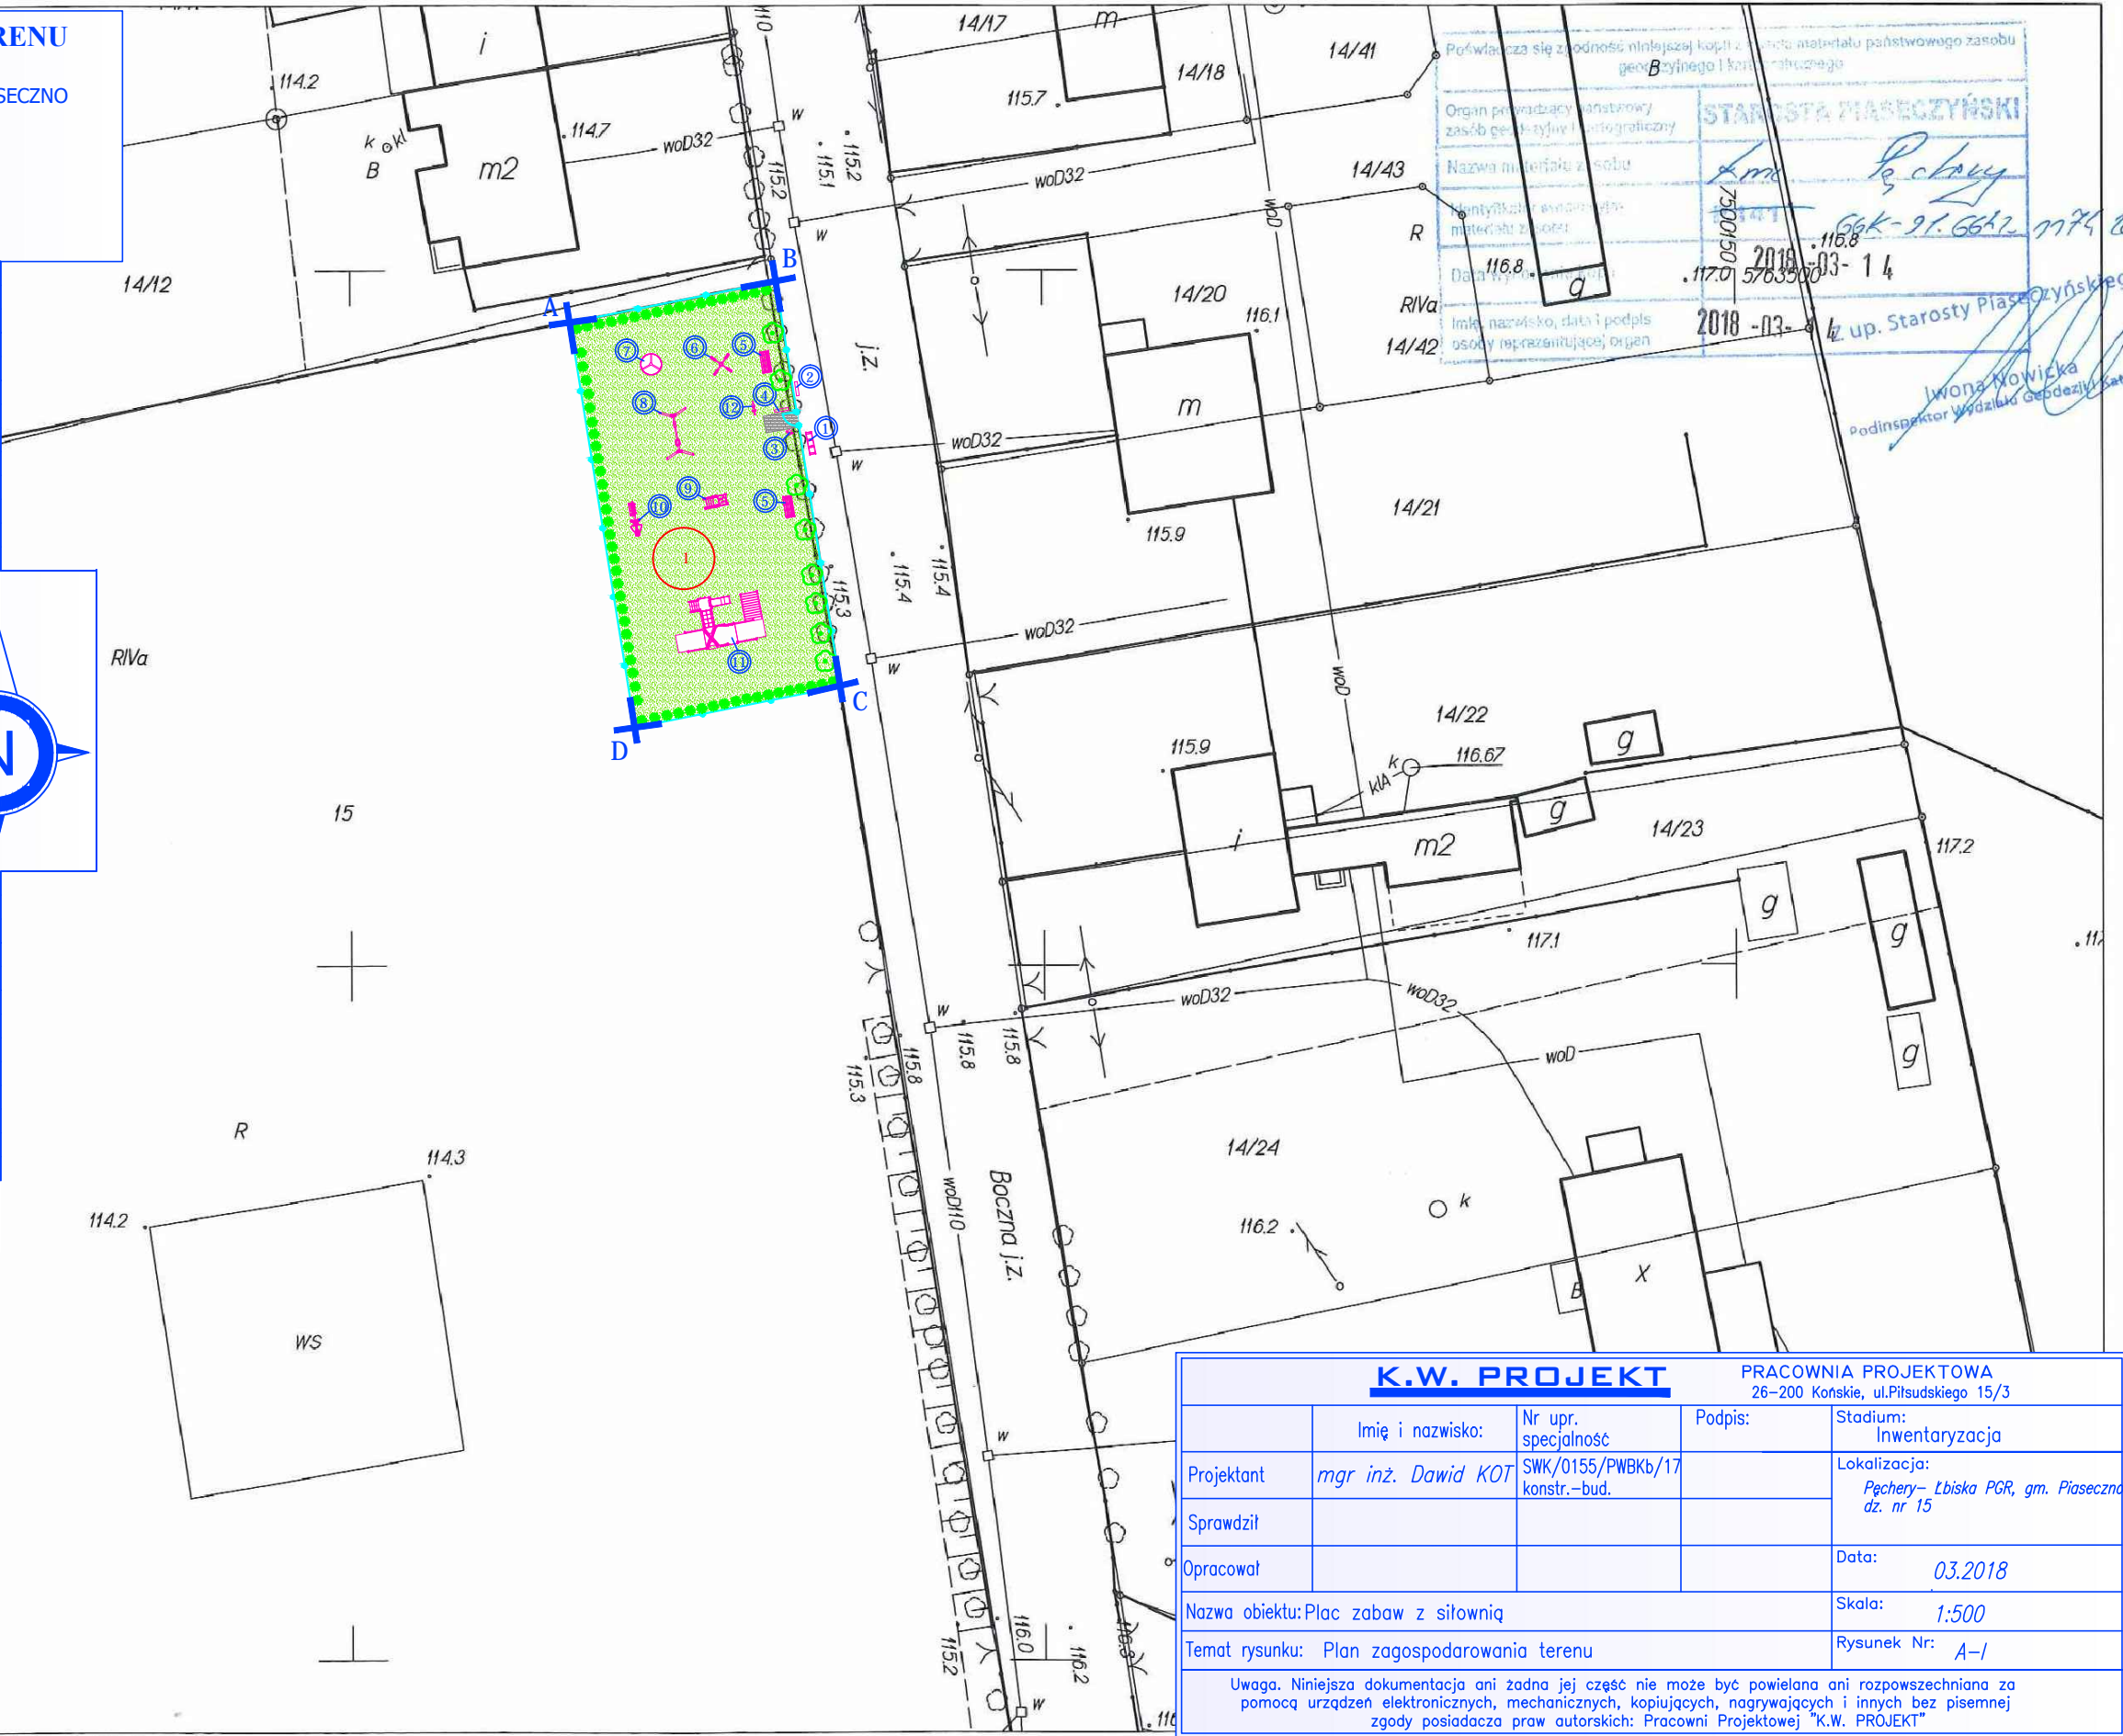

K.W. PROJEKT

PRACOWNIA PROJEKTOWA  
26-200 Końskie, ul.Piłsudskiego 15/3

	Imię i nazwisko:	Nr upr. specjalność	Podpis:	Stadium: Inwentaryzacja
Projektant	mgr inż. Dawid KOT	SWK/0155/PWBkb/17 konstr.-bud.		Lokalizacja: Pęchery-Łbiska PGR, gm. Piaseczno dz. nr 15
Sprawdził				Data: 03.2018
Opracował				Skala: 1:500
Nazwa obiektu: Plac zabaw z siłownią				Rysunek Nr: A-/
Temat rysunku: Plan zagospodarowania terenu				

Uwaga. Niniejsza dokumentacja ani żadna jej część nie może być powielana ani rozpowszechniana za pomocą urządzeń elektronicznych, mechanicznych, kopiujących, nagrywających i innych bez pisemnej zgody posiadacza praw autorskich: Pracowni Projektowej "K.W. PROJEKT"