


PLAN Zagospodarowania Terenu

INWESTOR:
GMINA PIASECZNO, UL. KOŚCIUSZKI 5, 05-500 PIASECZNO
OBIEKT:
PLAC ZABAW Z SIŁOWNIĄ
LOKALIZACJA:
PĘCHERY ŁBISKA PGR, GM. PIASECZNO, DZ. NR. 15
GRANICE OPRACOWANIA:
-A, B, C, D, -A

OBIEKTY	
1	STOJAK NA ROWERY 4 STANOWISKA
2	TABLICA INFORMACYJNA
3	KOSZ NA ŚMIECI
4	REGULAMIN PLACU ZABAW
5	ŁAWKA SZT. 2
6	KARUZELA KRZYŻOWA
7	KARUZELA TARCZOWA
8	HUŚTAWKA PODWÓJNA
9	SCIANKA WSPINACZKOWA
10	BIEGACZ + WIOSŁARZ
11	ZESTAW ZABAWOWY DOMEK ZE ZJEZDZALNIĄ
12	BUDĄK SPRĘŻYNNY KOGUT

- LEGENDA:
- TEREN ZIELONY
 - DRZEWA
 - CISY
 - KOSTKA BETONOWA

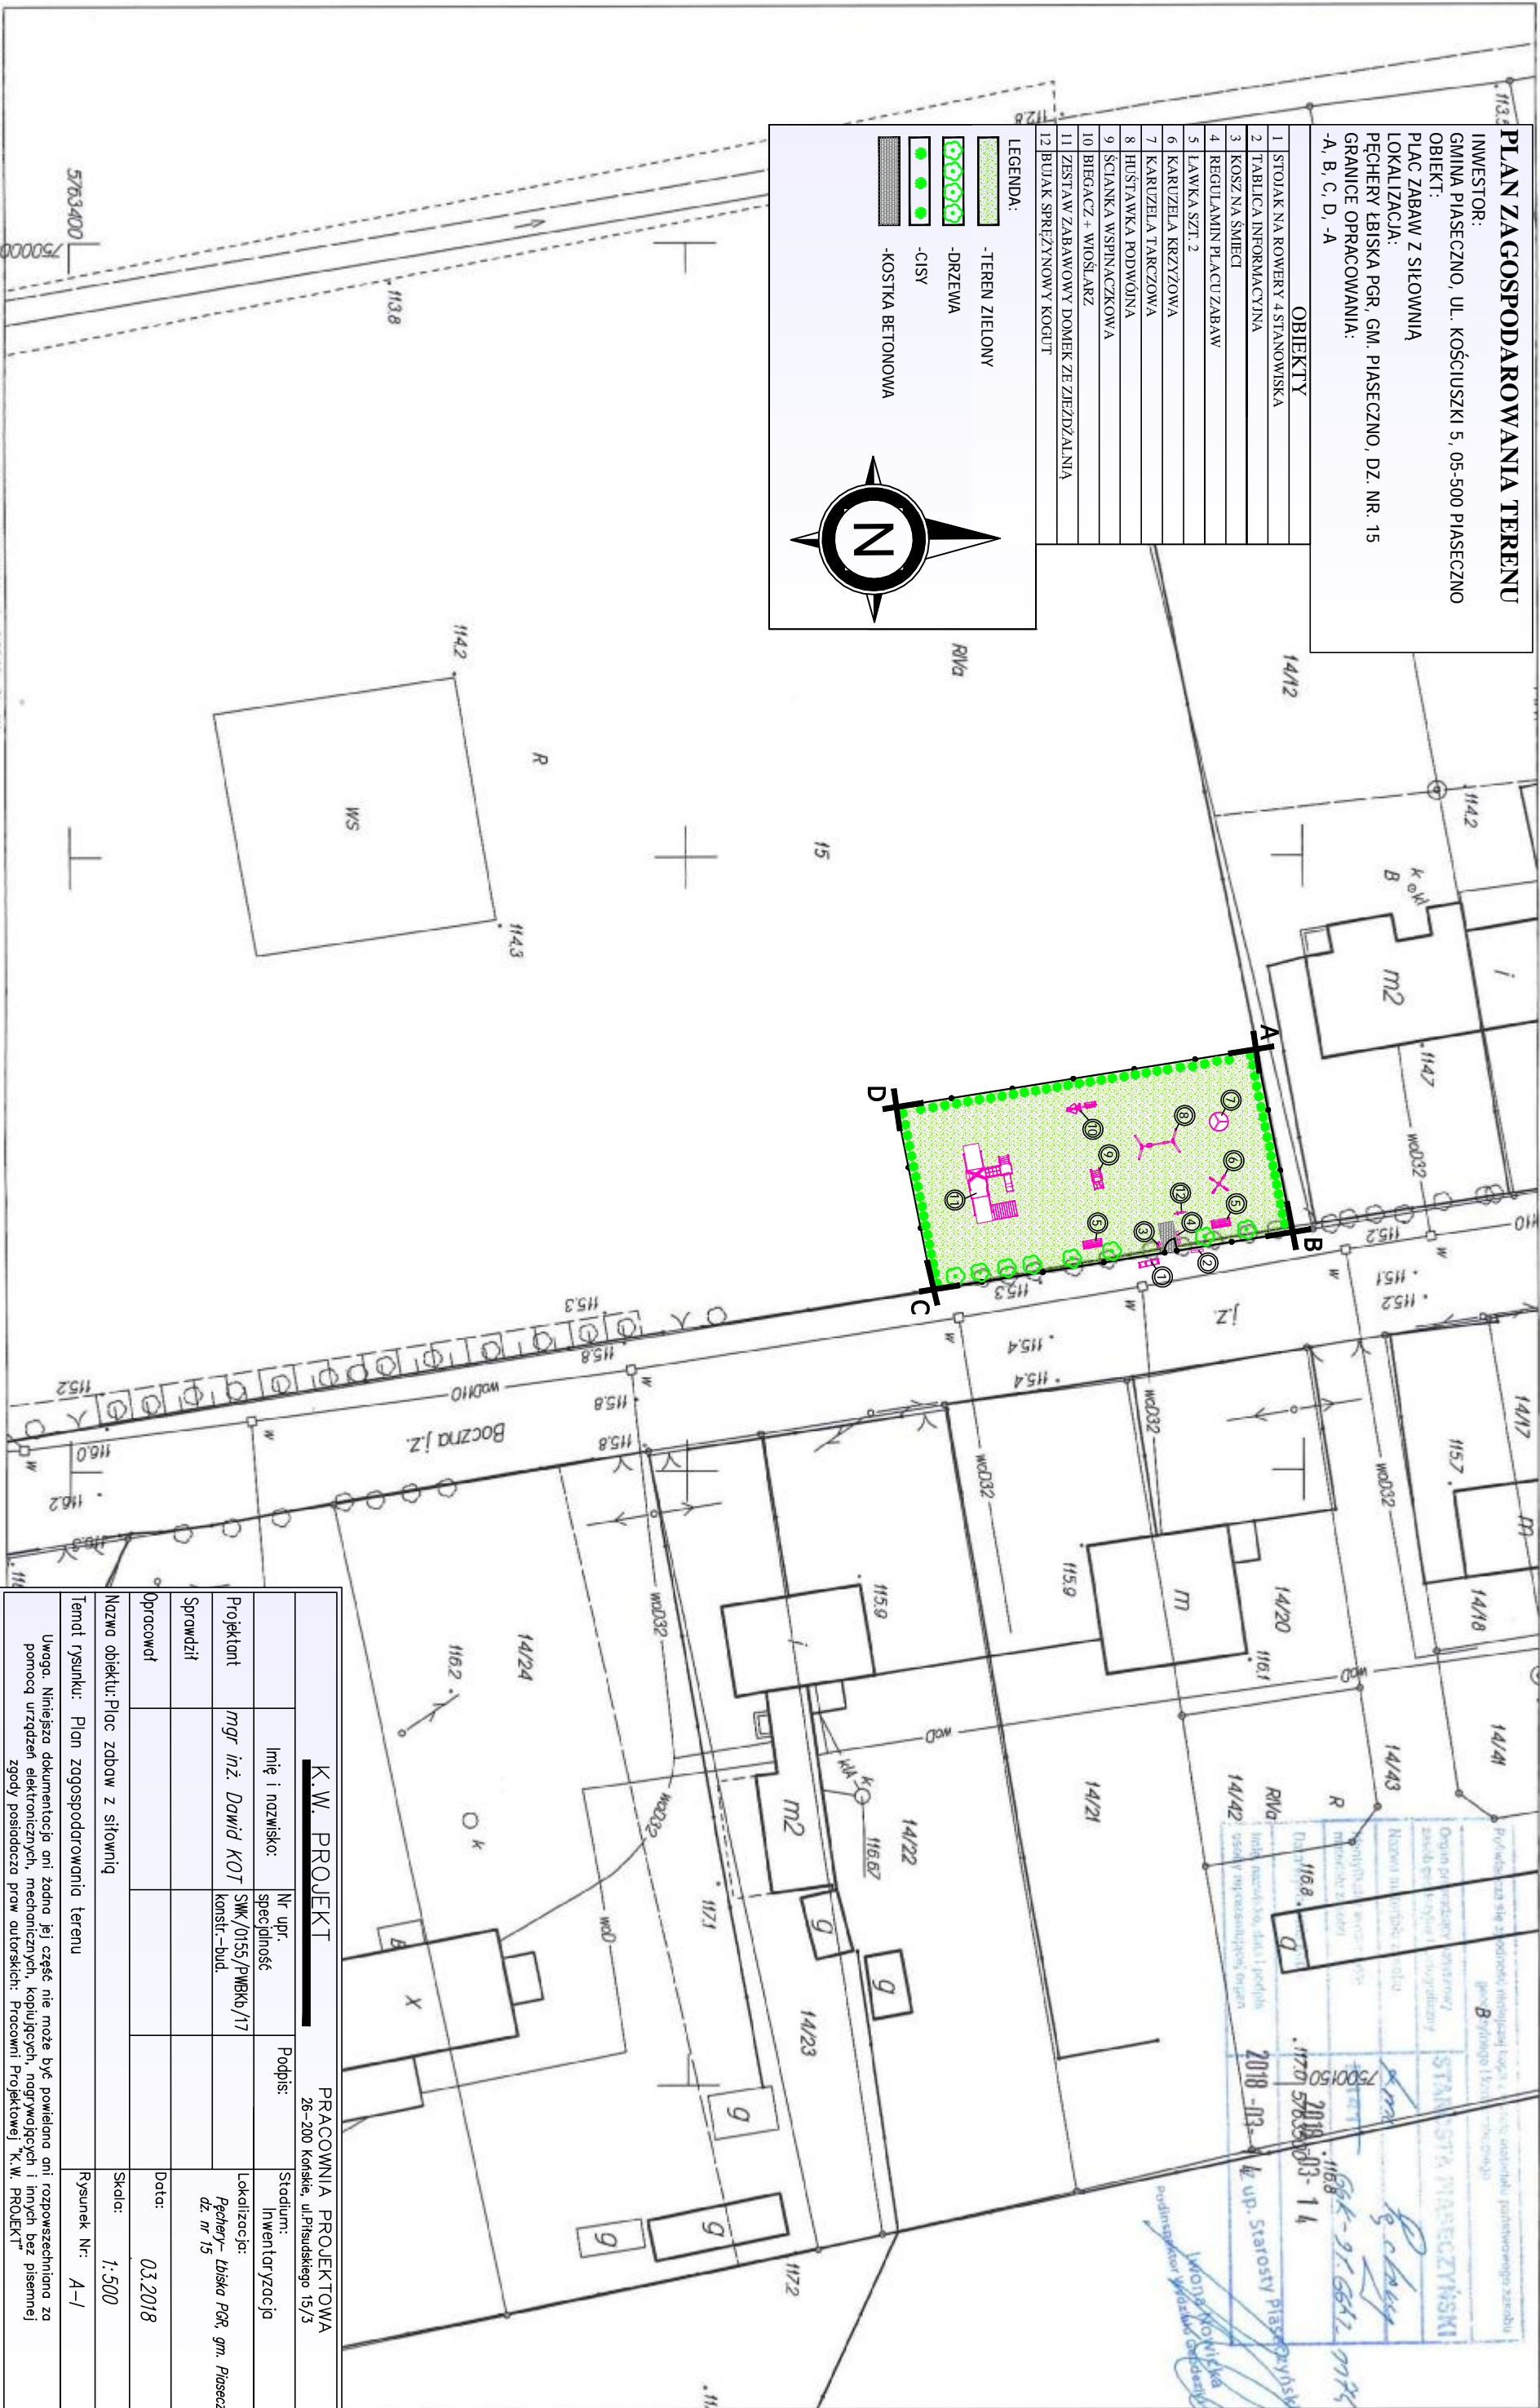

K.W. PROJEKT			PRACOWNIA PROJEKTOWA 26-200 Kosińskie, ul.Piłsudskiego 15/3	
	Imię i nazwisko:	Nr upr. specjlność	Podpis:	Stadium: Inwentaryzacja
Projektant	mgr inż. Dawid KOT	SMK/0155/PWBKb/17 konstr.–bud.		Lokalizacja: Pęchery–Łbiska PGR, gm. Piaseczno dz. nr 15
Sprawił				Date: 03.2018
Opracował				Skala: 1:500
Nazwa obiektu: Plac zabaw z siłownią				
Temat rysunku: Plan zagospodarowania terenu			Rysunek Nr: A-1	
Uwaga: Niniejsza dokumentacja ani żadna jej część nie może być powielana ani rozpowszechniana za pomocą urządzeń elektronicznych, mechanicznych, kopiujących, nagrywających i innych bez pisemnej zgody posiadacza praw autorskich: Pracowni Projektowej "K.W. PROJEKT"				