
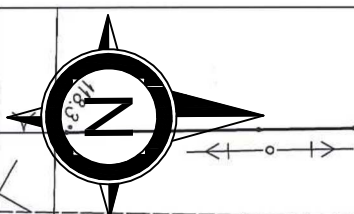
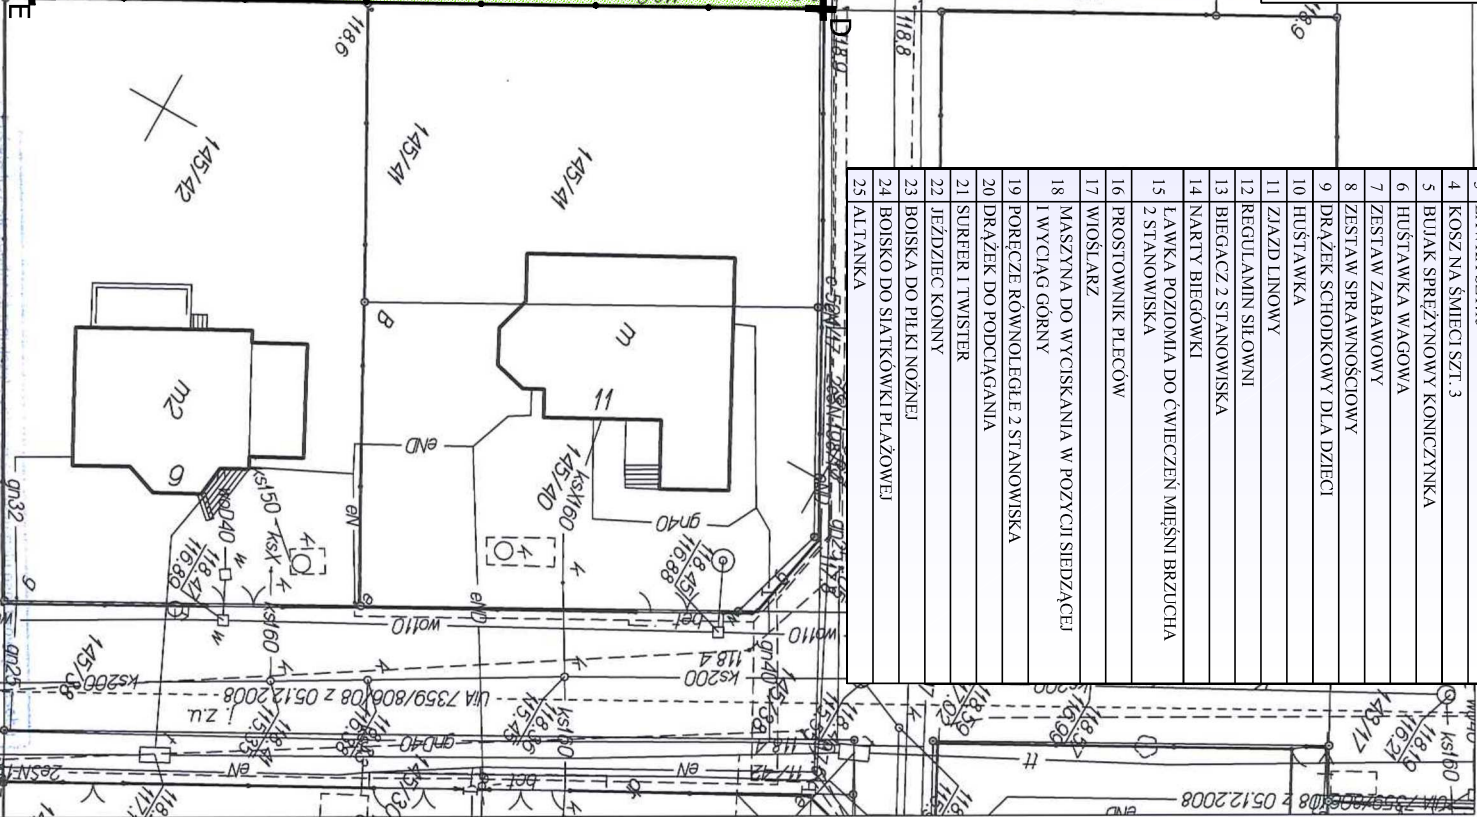


PLAN Zagospodarowania Terenu
INWESTOR:
GMINA PIASECZNO, UL. KOŚCIUSZKI 5, 05-500 PIASECZNO
OBIEKT:
PLAC ZABAW WRAZ Z SIŁOWNIĄ I BOISKAMI
LOKALIZACJA:
BOBROWIEC, GM. PIASECZNO, DZ. NR 145/72
GRANICE OPRACOWANIA:
-A, B, C, D, -A

- LEGENDA:
- TEREN ZIELONY
 - POLE PŁASKOWE
 - KOSTKA BETONOWA
 - DRZEWKA, DRZEWA
 - KRZEWY
 - PIŁKOCHWYT

- OBIEKTY
1. REGULAMIN
 2. STOLAK NA ROMERY
 3. ŁAWKA SZT.1.5
 4. KOSZ NA ŚMIECI SZT. 3
 5. BIJAK SPRĘŻYNYOWY KONICZYNIKA
 6. HUŚTAWKA WAGOWA
 7. ZESTAW ZABAWOWY
 8. ZESTAW SPRAWNOŚCIOWY
 9. DRAŻEK SCHODKOWY DLA DZIECI
 10. HUŚTAWKA
 11. ZIĄDZ LINOWY
 12. REGULAMIN SIŁOWNI
 13. BIEGACZ 2 STANOWISKA
 14. NARTY BIEGÓWKI
 15. ŁAWKA POZIOMA DO ĆWIECZEŃ MIEŚNI BRZUCHA 2 STANOWISKA
 16. PROSTOWNIK PLEĆCÓW
 17. WIOŚLARZ
 18. MASZYNA DO WYCISKANIA W POZYCJI SIEDZĄCEJ
 19. PORĘCZE RÓWNOLEGŁE 2 STANOWISKA
 20. DRAŻEK DO PODCIĄGANIA
 21. SURFER I TWISTER
 22. JEZDZIEC KONNY
 23. BOISKA DO PIŁKI NOŻNEJ
 24. BOISKO DO SIATKÓWKI PLAŻOWEJ
 25. ALTANKA

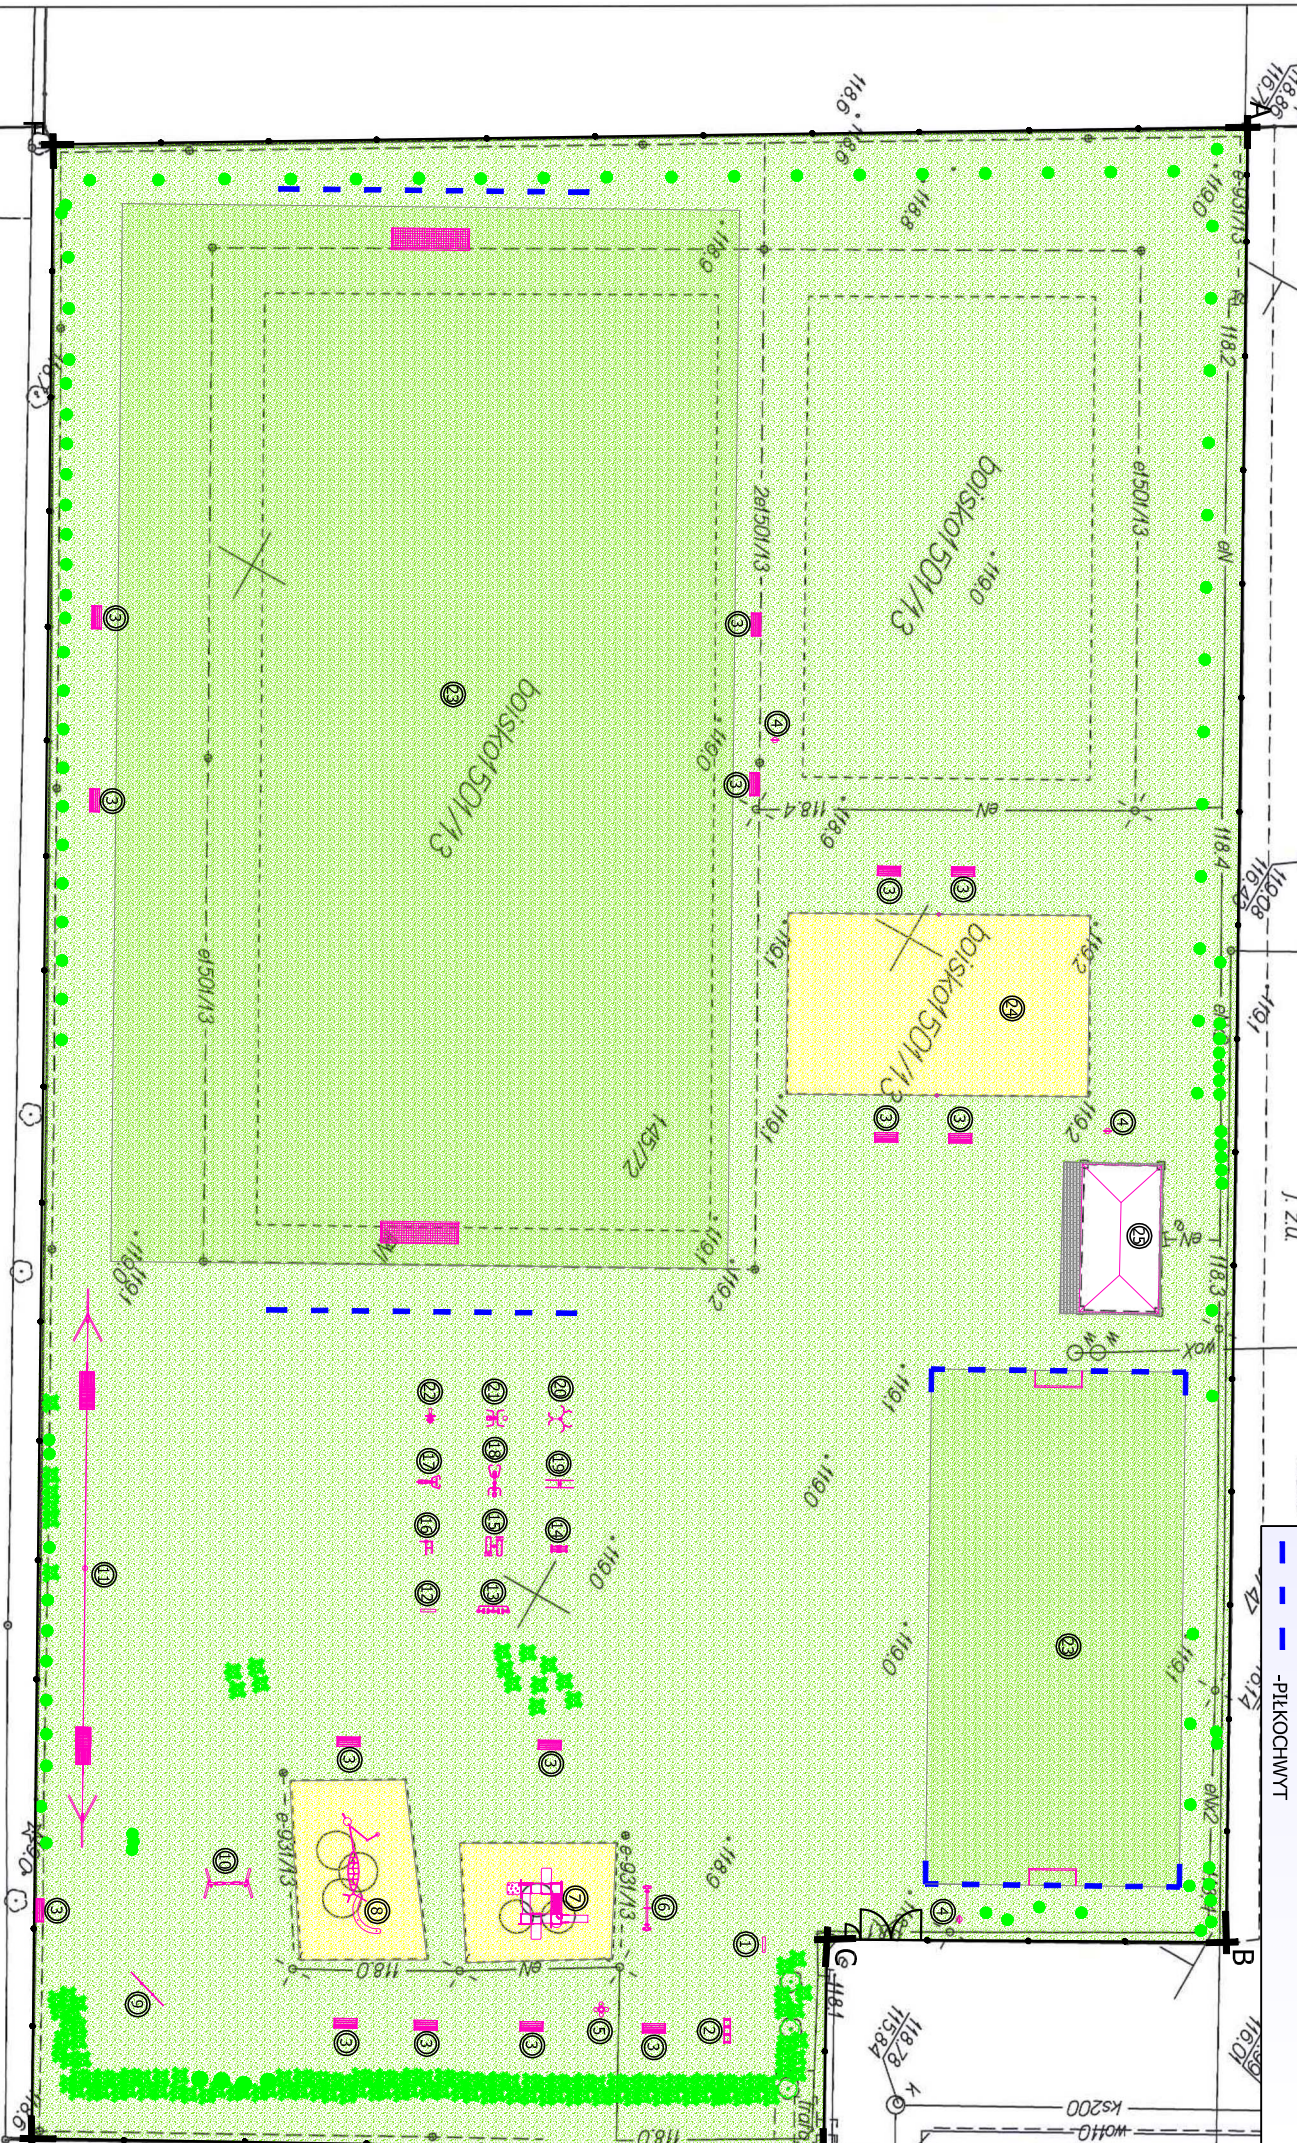

K.W. PROJEKT			PRACOWNIA PROJEKTOWA	
			26-200 Konarska, ul.Piłsudskiego 15/3	
	Imię i nazwisko:	Nr upr. spec.jedność	Podpis:	Stadum: Inwentaryzacja
Projektant	mgr inż. Dawid KOT	SM/055/PMB/17		Lokalizacja: Bobrowiec, gm. Piasieczno dz. nr 145/72
Sprawdził				Data: 03.2018
Opracował				Skala: 1:500
Nazwa obiektu: Plac zabaw wraz z siłownią i boiskami			Rysunek Nr: A-1	
Temat rysunku: Plan zagospodarowania terenu				
Uwaga. Niniejsza dokumentacja ani żadna jej część nie może być powielana ani rozpowszechniana za pomocą urządzeń elektronicznych, mechanicznych, kopiujących, nagrywających i innych bez pisemnej zgody posiadacza praw autorskich: Pracowni Projektowej "K.W. PROJEKT"				