

PLAN ZAGOSPODAROWANIA TERENU

INWESTOR:

GINA PIASECZNO, UL. KOŚCIUSZKI 5, 05-500 PIASECZNO

OBIEKT:

PLAC ZABAW

LOKALIZACJA:

GŁOSKÓW PGR, GM. PIASECZNO, DZ. NR. 2/3

GRANICE OPRACOWANIA:

-A, B, C, D, -A

OBIEKTY

- | | |
|---|------------------------|
| 1 | PIASKOWNICA |
| 2 | HUŚTAWKA PODWÓJNA |
| 3 | BUJAK SPRĘŻYNOWY PANDA |
| 4 | BUJAK SPRĘŻYNOWY MOTOR |

LEGENDA:


- TEREN ZIELONY
- PIŁKOCHWYT
- POLE PIASKOWE - 200m²
- OBRZEŻA - 60 mb.
- NAWIERZCHNIA MIN. - 100 m²
- KOSTKA BRUKOWA - 55 m²

OBIEKTY NOWE

- | | |
|---|----------------|
| 1 | ŁAWKA - 2 SZT. |
| 2 | KOSZ - 1 SZT. |
| 3 | |
| 4 | |

Organ prowadzący państwowy zasób geodezyjny i kartograficzny	STAROSTA PIASECZYNSKI
Nazwa materiału kasobu	<i>[Signature]</i>
Identyfikator ewidencyjny materiału kasobu	P.1418
Data wykonania kopii	2018 -03- 20
Imię, nazwisko, data i podpis osoby reprezentującej organ	2018 -03- 20

Z up. Starosty Piaseczńskiego
Iwona Nowicka
Inżynier Wydziału Geodezji i Kartografii

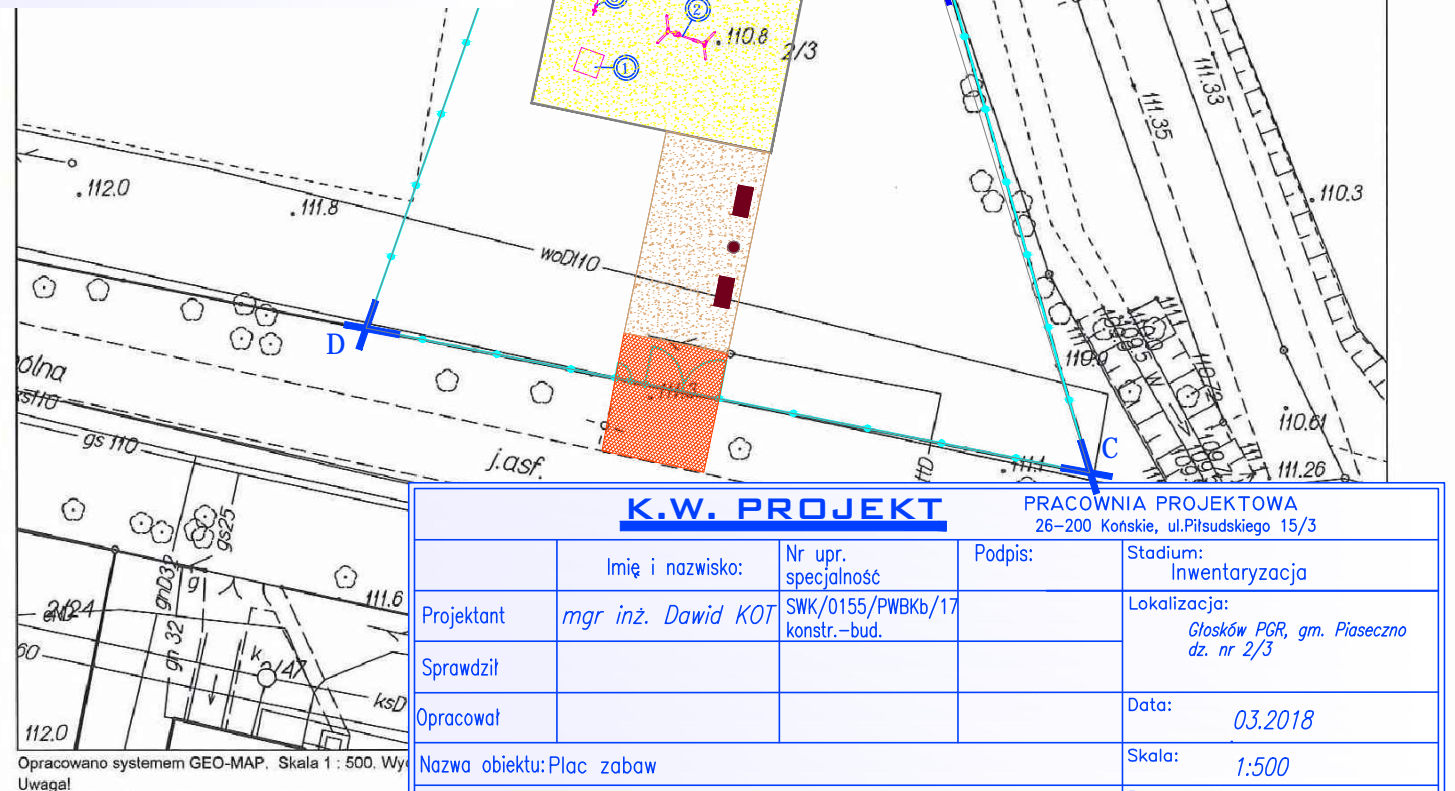

K.W. PROJEKT

PRACOWNIA PROJEKTOWA
26-200 Konstkie, ul. Piłsudskiego 15/3

	Imię i nazwisko:	Nr upr. specjalność	Podpis:	Stadium: Inwentaryzacja
Projektant	mgr inż. Dawid KOT	SWK/0155/PWBKb/17 konstr.-bud.		Lokalizacja: Głusków PGR, gm. Piaseczno dz. nr 2/3
Sprawdził				
Opracował				Data: 03.2018
Nazwa obiektu: Plac zabaw				Skala: 1:500