

LEGENDA:

-TEREN ZIELONY

-DRZEWKA

-TULE

-UTWARDZENIE BETONOWE

OBIEKTY	
1	LAWKA SZT. 2
2	HUSTAWKA WAGOWA PODWOJNA
3	BUJAK SPRZĘTOWY KOGUT
4	KARUZELA
5	BUJAK SPRZĘTOWY PIES
6	ZESTAW PRZEPLOTNI ŚCIANA
7	REGULAMIN PLACU ZABAW

PLAN ZAGOSPODAROWANIA TERENU

INWESTOR:

GMINA PIASECZNO, UL. KOŚCIUSZKI 5, 05-500 PIASECZNO

OBIEKT:


PLAC ZABAW

LOKALIZACJA:

GROCHOWA, GM. PIASECZNO, DZ. NR. 22

GRANICE OPRACOWANIA:

-A, B, C, D, E, F, -A

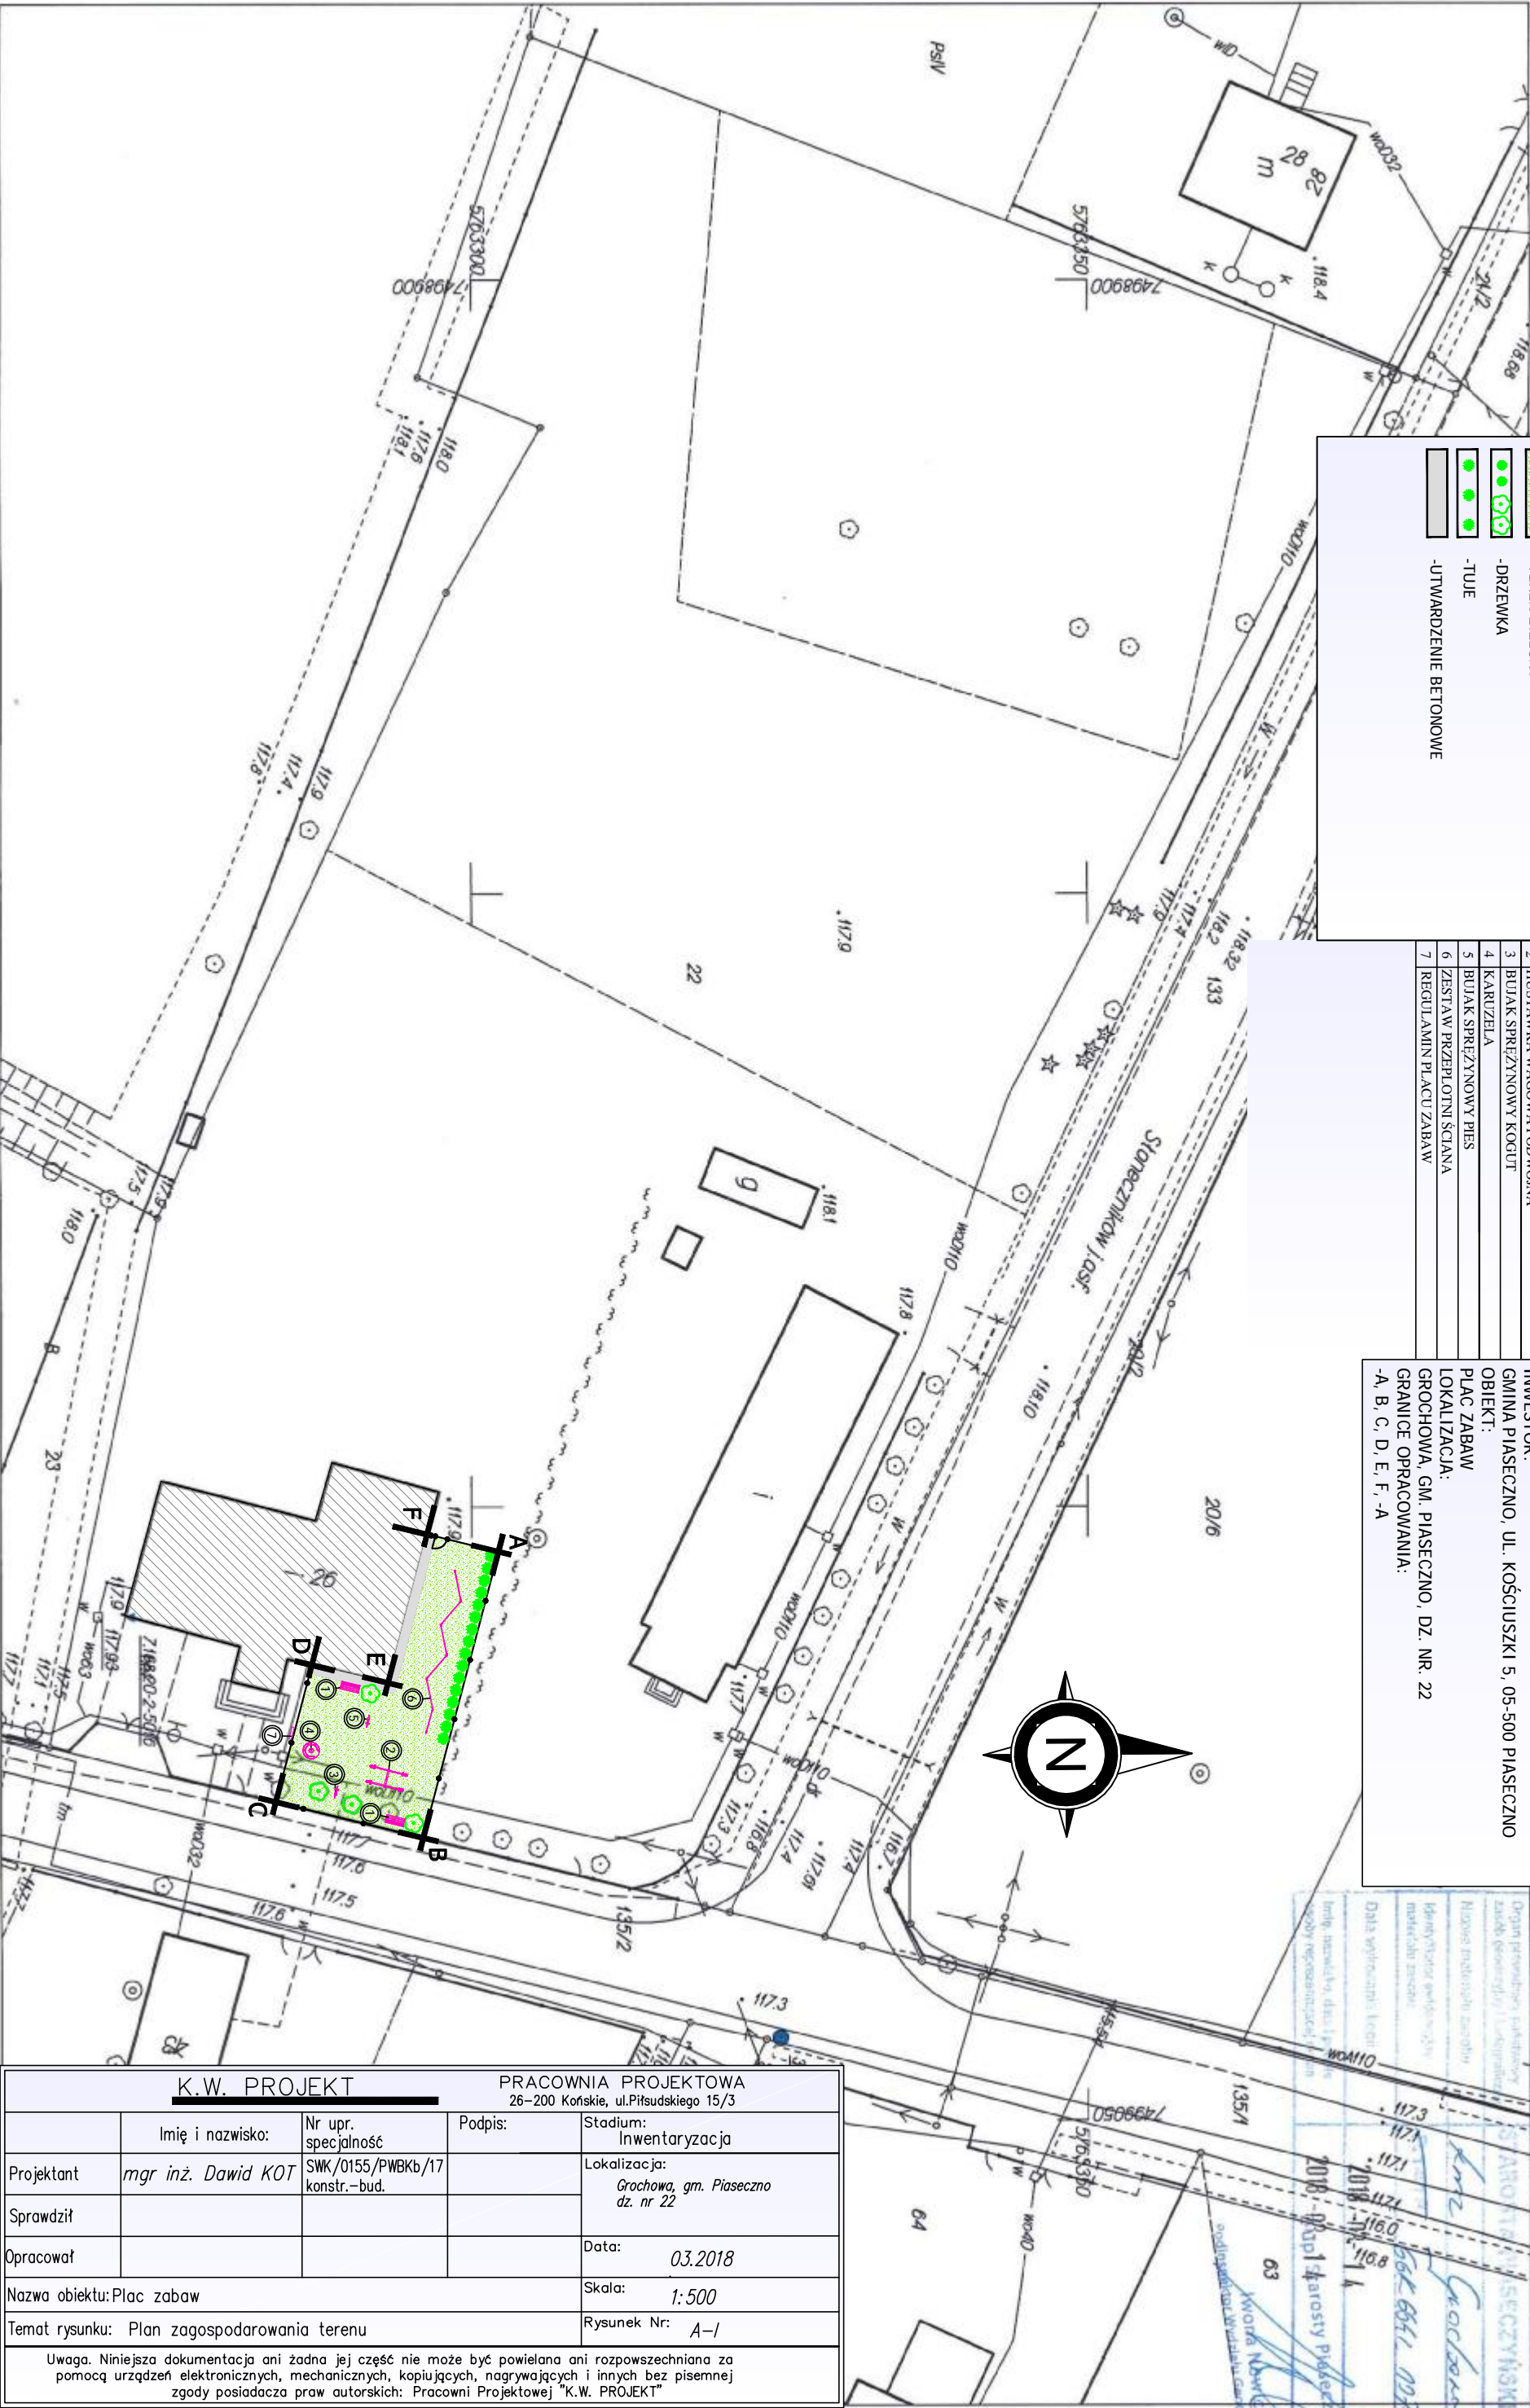

K.W. PROJEKT		PRACOWNIA PROJEKTOWA 26-200 Końskie, ul.Piłsudskiego 15/3	
Imię i nazwisko:	Nr upr. specjalność	Podpis:	Stadium:
Projektant	mgr inż. Dawid KOT	SWK/0155/PWBKb/17 konstr.-bud.	Inwentaryzacja
Sprawił			Lokalizacja:
Opracował			Grochowa, gm. Piaseczno dz. nr 22
Nazwa obiektu:Plac zabaw		Data: 03.2018	
Temat rysunku: Plan zagospodarowania terenu		Skala: 1:500	
		Rysunek Nr: A-I	
Uwaga. Niniejsza dokumentacja ani żadna jej część nie może być powielana ani rozpowszechniana za pomocą urządzeń elektronicznych, mechanicznych, kopiujących, nagrywających i innych bez pisemnej zgody posiadacza praw autorskich: Pracowni Projektowej "K.W. PROJEKT"			