

Baza : gmPiaseczno.MAP Adresy_Piaseczno.MAP
 Starostwo Powiatowe w Piasecznie, Wydział Geodezji i Katastru
 Układ wsp.2000 strefa 7/21, układ wys.Kronsztadt 86

PLAN ZAGOSPODAROWANIA TERENU

INWESTOR:

GMINA PIASECZNO, UL. KOŚCIUSZKI 5, 05-500 PIASECZNO

OBIEKT:

PLAC ZABAW

LOKALIZACJA:

GŁOSKÓW PGR, GM. PIASECZNO, DZ. NR. 2/3

GRANICE OPRACOWANIA:

-A, B, C, D, -A

OBIEKTY

| | |
|---|------------------------|
| 1 | PIASKOWNICA |
| 2 | HUŚTAWKA PODWÓJNA |
| 3 | BUJAK SPRĘŻYNOWY PANDA |
| 4 | BUJAK SPRĘŻYNOWY MOTOR |


LEGENDA:

- TEREN ZIELONY
- PIŁKOCHWYT



| | |
|--|-------------------------------------|
| Poświadczam, że zgodność niniejszej kopii z treścią materiału państwowego zasobu geodezyjnego i kartograficznego | |
| Organ prowadzący państwowy zasób geodezyjny i kartograficzny | STAROSTA PIASECZYŃSKI |
| Nazwa materiału państwowego | <i>Plan zagospodarowania terenu</i> |
| Identyfikator ewidencyjny materiału państwowego | P.1448 |
| Data wykonania kopii | 2018-03-20 |
| Imię, nazwisko, data i podpis osoby odpowiedzialnej za kopię | 2018-03-20 |

7402300
5767400
 Z up. Starosta Piaseczyński
 Iwona Nowicka
 Inspektor Wydziału Geodezji i Katastru

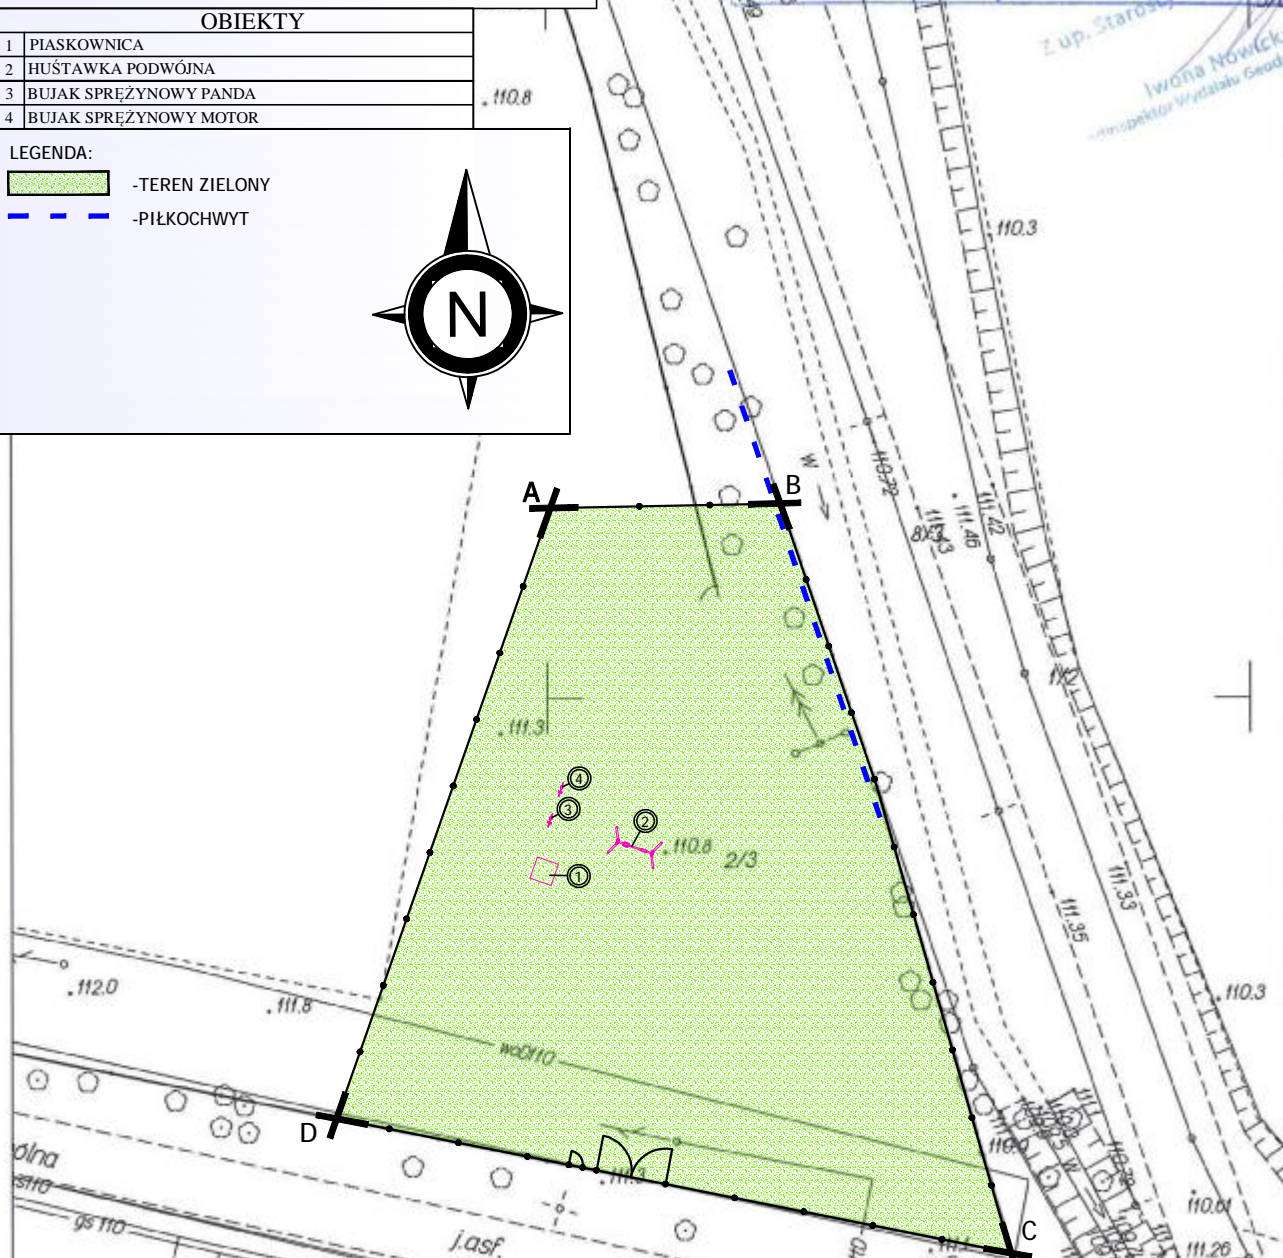

K.W. PROJEKT

PRACOWNIA PROJEKTOWA
 26-200 Końskie, ul. Piłsudskiego 15/3

| | | | | |
|---|---------------------------|-----------------------------------|---------|--|
| | Imię i nazwisko: | Nr upr. specjalność | Podpis: | Stadium: Inwentaryzacja |
| Projektant | <i>mgr inż. Dawid KOT</i> | SWK/0155/PWBKb/17 konstr.-bud. | | Lokalizacja: Głosków PGR, gm. Piaseczno dz. nr 2/3 |
| Sprawdził | | | | |
| Opracował | | | | Data: 03.2018 |
| Nazwa obiektu: Plac zabaw | | | | Skala: 1:500 |
| Temat rysunku: Plan zagospodarowania terenu | | | | Rysunek Nr: A-I |

Opracowano systemem GEO-MAP. Skala 1 : 500. Wy
 Uwaga!
 Punkty załamania granic wypełnione kolorem szarym
 Położenie i atrybuty punktów granicznych mogą nie s

Uwaga. Niniejsza dokumentacja ani żadna jej część nie może być powielana ani rozpowszechniana za pomocą urządzeń elektronicznych, mechanicznych, kopiujących, nagrywających i innych bez pisemnej zgody posiadacza praw autorskich: Pracowni Projektowej "K.W. PROJEKT"