

4792

UCHWAŁA Nr 973/XLVI/2001 RADY MIEJSKIEJ W PIASECZNI

z dnia 24 października 2001 r.

w sprawie zmiany planu miejscowego zagospodarowania przestrzennego miasta Piaseczno w granicach administracyjnych z wyłączeniem obszaru zawartego pomiędzy ulicami: Pomorską, Konopnickiej, Redutową, Graniczną, przedłużeniem ul. Granicznej do Al. Brzóz, rzeką Jeziorką, torami kolei radomskiej i ul. Sienkiewicza.

Na podstawie art. 18 ust. 2 pkt 5 ustawy z dnia 8 marca 1990r. o samorządzie gminnym (jednolity tekst Dz.U. z 1996r. Nr 13, poz. 74 z późniejszymi zmianami) w związku z art. 7, 8 ust.1 i 2, art. 10 ust. 1 pkt 1-9, art. 26 ustawy z dnia 7 lipca 1994r. o zagospodarowaniu przestrzennym (tekst jednolity Dz.U. z 1999r. Nr 15 poz. 139 z późniejszymi zmianami), w wykonaniu uchwały Rady Miejskiej w Piasecznie nr 94/VIII/99 z 24 marca 1999r. Rada Miejska w Piasecznie uchwala Zmianę w miejscowym planie zagospodarowania przestrzennego miasta Piaseczna (uchwała Rady Miejskiej w Piasecznie nr 613/LI/98 z dnia 29 kwietnia 1998r. Dz. U. Woj. Warszawskiego Nr 36 poz. 119 z dnia 16 lipca 1998r.), zwaną dalej planem.

Rozdział 1 Przepisy ogólne

Zakres regulacji

§ 1. Zgodnie z w/w uchwałą Rady Miejskiej w Piasecznie o przystąpieniu do sporządzania zmian w Miejscowym Planie Zagospodarowania Przestrzennego Miasta Piaseczna, w granicach, które oznaczono na rysunku planu stanowiącym załącznik nr 1 (w skali 1:500) do tej uchwały, zmienia się ustalenia dotyczące zagospodarowania terenu w obowiązującym planie miasta.

§ 2. Przedmiotem zmiany ustaleń planu jest przesunięcie w kierunku wschodnim północnego wylotu z miasta projektowanej ulicy zbiorczej 6KUZ ul. Fabrycznej (ul. Dworcowej).

Rozdział 2 Ustalenia funkcjonalno- przestrzenne

§ 3. Zgodnie z uchwałą Rady Miejskiej w Piasecznie nr 94/VIII/99 ustala się:

1. przesunąć północny fragment projektowanego pasa drogowego ulicy zbiorczej 6KUZ ul. Fabrycznej (ul. Dworcowej) w kierunku wschod-

nim, jak na rysunku planu (załącznik nr 1),

- ustala się szerokość pasa drogowego 6KUZ na 20m z dopuszczeniem możliwości zmniejszenia tej szerokości do 16m na odcinkach, gdzie byłoby to uzasadnione względami istniejącego zagospodarowania terenu,
- zachodnią część terenu pasa drogowego w/w ulicy przyłączyć do obszaru funkcjonalnego A5 P,S,U.

§ 4. Przystaje zatem obowiązywać na odcinku północnym w granicach zmiany planu ustalona w § 16 miejscowego planu zagospodarowania przestrzennego miasta Piaseczna z 1998r. szerokość w liniach rozgraniczających równa 30m dla tej ulicy oraz przebieg jej północnego fragmentu.

§ 5. Pozostałe ustalenia obowiązującego miejscowego planu zagospodarowania przestrzennego miasta Piaseczna (uchwała Rady Miejskiej w Piasecznie nr 613/LI/98 z dnia 29 kwietnia 1998r., Dz.U. Woj. Warszawskiego Nr 36 poz. 119 z dnia 16 lipca 1998r.) pozostają bez zmian.

Rozdział 3 Ustalenia końcowe

§ 6. Wykonanie uchwały powierza się Zarządowi Gminy.

§ 7. Uchwała wymaga ogłoszenia w Dzienniku Urzędowym Województwa Mazowieckiego.

§ 8. Do spraw z zakresu zagospodarowania przestrzennego wszczętych przed dniem wejścia w życie planu, a nie zakończonych decyzją ostateczną, stosuje się ustalenia planu.

§ 9. Uchwała wchodzi w życie po upływie 14 dni od dnia ogłoszenia w Dzienniku Urzędowym Województwa Mazowieckiego.

Przewodniczący Rady Miejskiej w Piasecznie:
mgr Andrzej Klus

Załącznik nr 1
do uchwały nr 973/XLVI/2001
Rady Miejskiej w Piasecznie
z dnia 24 października 2001r.


ZMIANA MIEJSCOWEGO PLANU ZAGOSPODAROWANIA PRZESTRZENNEGO MIASTA PIASECZNA

W ZAKRESIE PRZESUNIĘCIA PÓŁNOCENGO FRAGMENTU
PROJEKTOWANEJ ULICY 6KUZ UL. FABRYCZNEJ (UL. DWORCOWEJ)

SKALA 1:500

RZEWODNICZACY
RADY MIEJSKIEJ
w Piasecznie

mgr Andrzej Kubiś

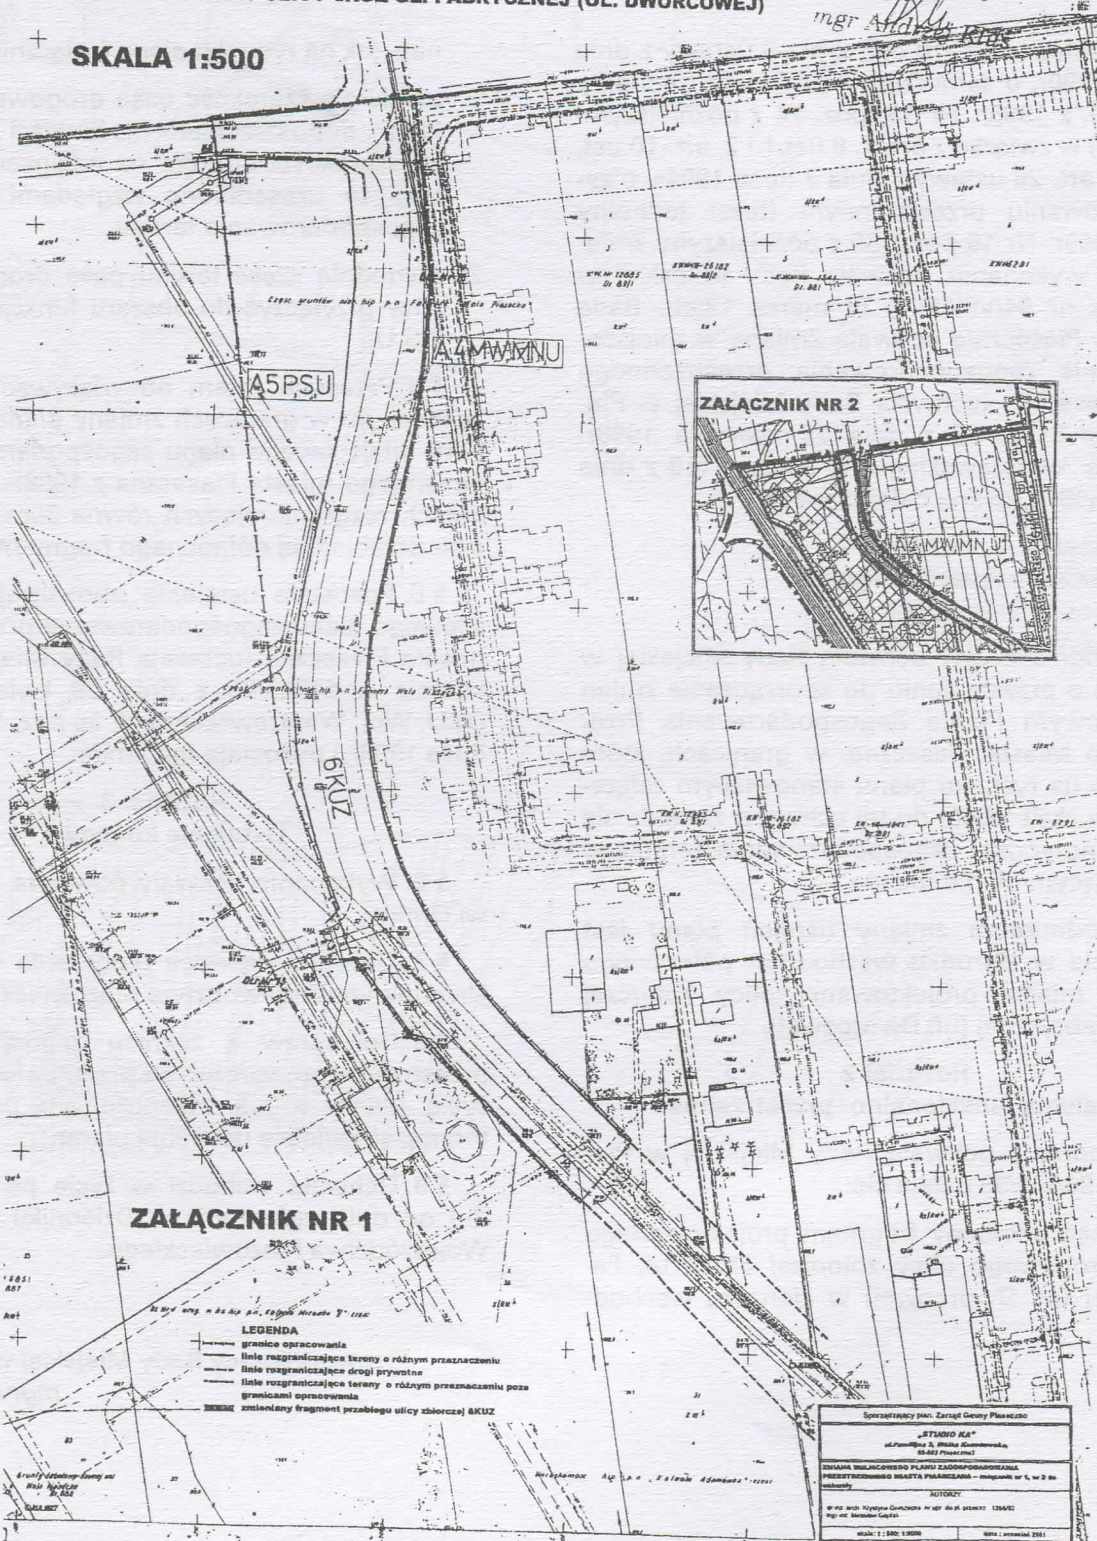

Załącznik nr 1


- LEGENDA**
- granice opracowania
 - linie rozgraniczające tereny o różnym przeznaczeniu
 - linie rozgraniczające drogi prywatne
 - linie rozgraniczające tereny o różnym przeznaczeniu poza granicami opracowania
 - zmieniły fragment przebiegu ulicy zbiorczej 6KUZ

Sporządził: mgr. Zdzisław Górecki	
"STUDIO KA"	
ul. Piłsudskiego 3, Piaseczno, pow. Piaseczno	
05-003 Piaseczno	
ZMIANA MIEJSCOWEGO PLANU ZAGOSPODAROWANIA PRZESTRZENNEGO MIASTA PIASECZNA - etap projekt. w 1:500	
AUTORZY:	
mgr inż. Andrzej Górecki w sp. z o.o. z siedzibą w Piasecznie	
mgr inż. Zdzisław Górecki	
skala: 1:500 1:500 data: września 2001	

Witrynskie Przedsiębiorstwo Projektowe

4300

Załącznik nr 2
do uchwały nr 973/XLVI/2001
Rady Miejskiej w Piasecznie
z dnia 24 października 2001r.

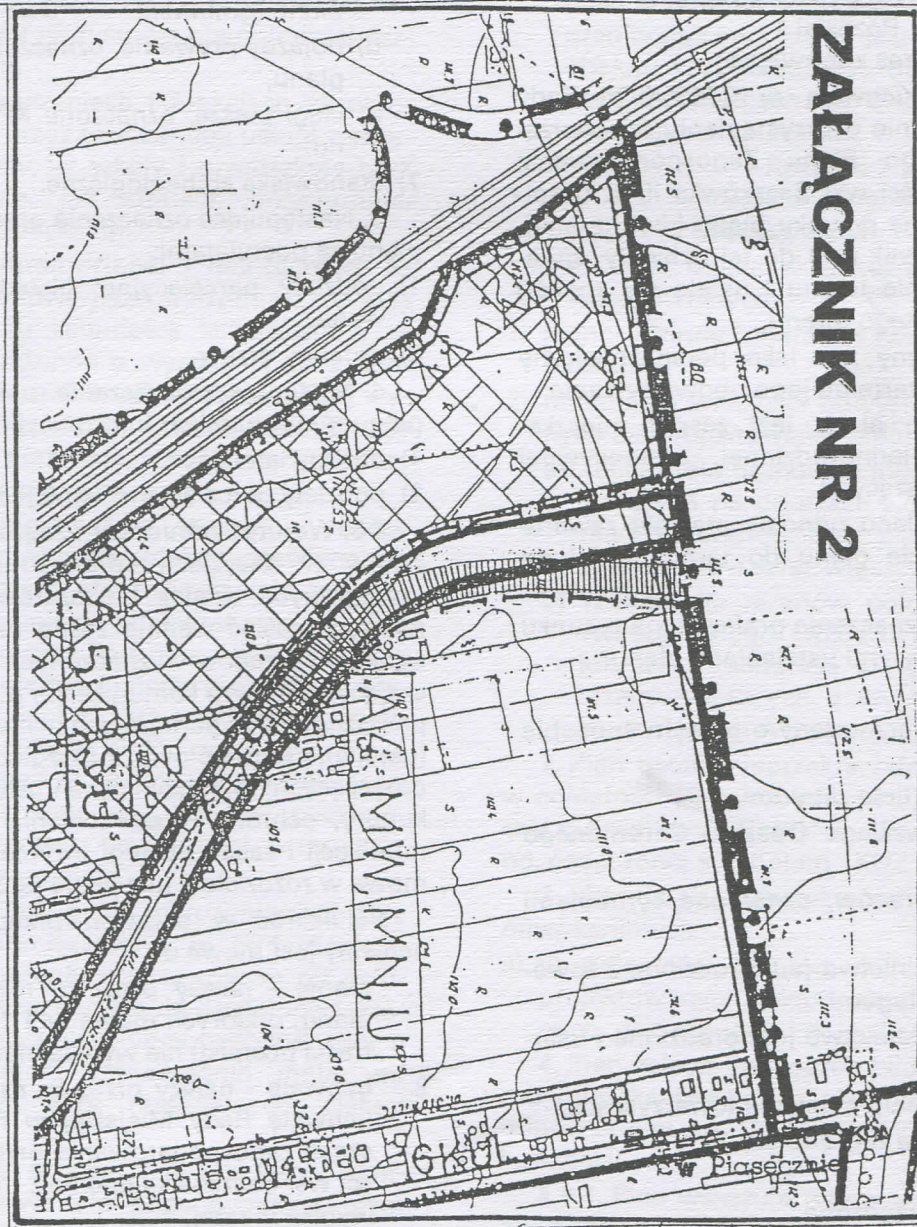

Załącznik do uchwały Nr 973/XLVI/2001
Rady Miejskiej
w Piasecznie
z dnia 24.10.2001r.

mgr Andrzej Klus