


Lat. nr 3 do OPZ, do zapytanie ofertowe nr 4

Starostwo Powiatowe w Piasecznie Wydział Geodezji i Katastru, Zakres pracy GEK.6640.5120.2018, Wykonawca: GEO-KA Grzegorz Wojdak
 Układ wsp.2000 sfera 7/21, układ wys.Kronszlad 86

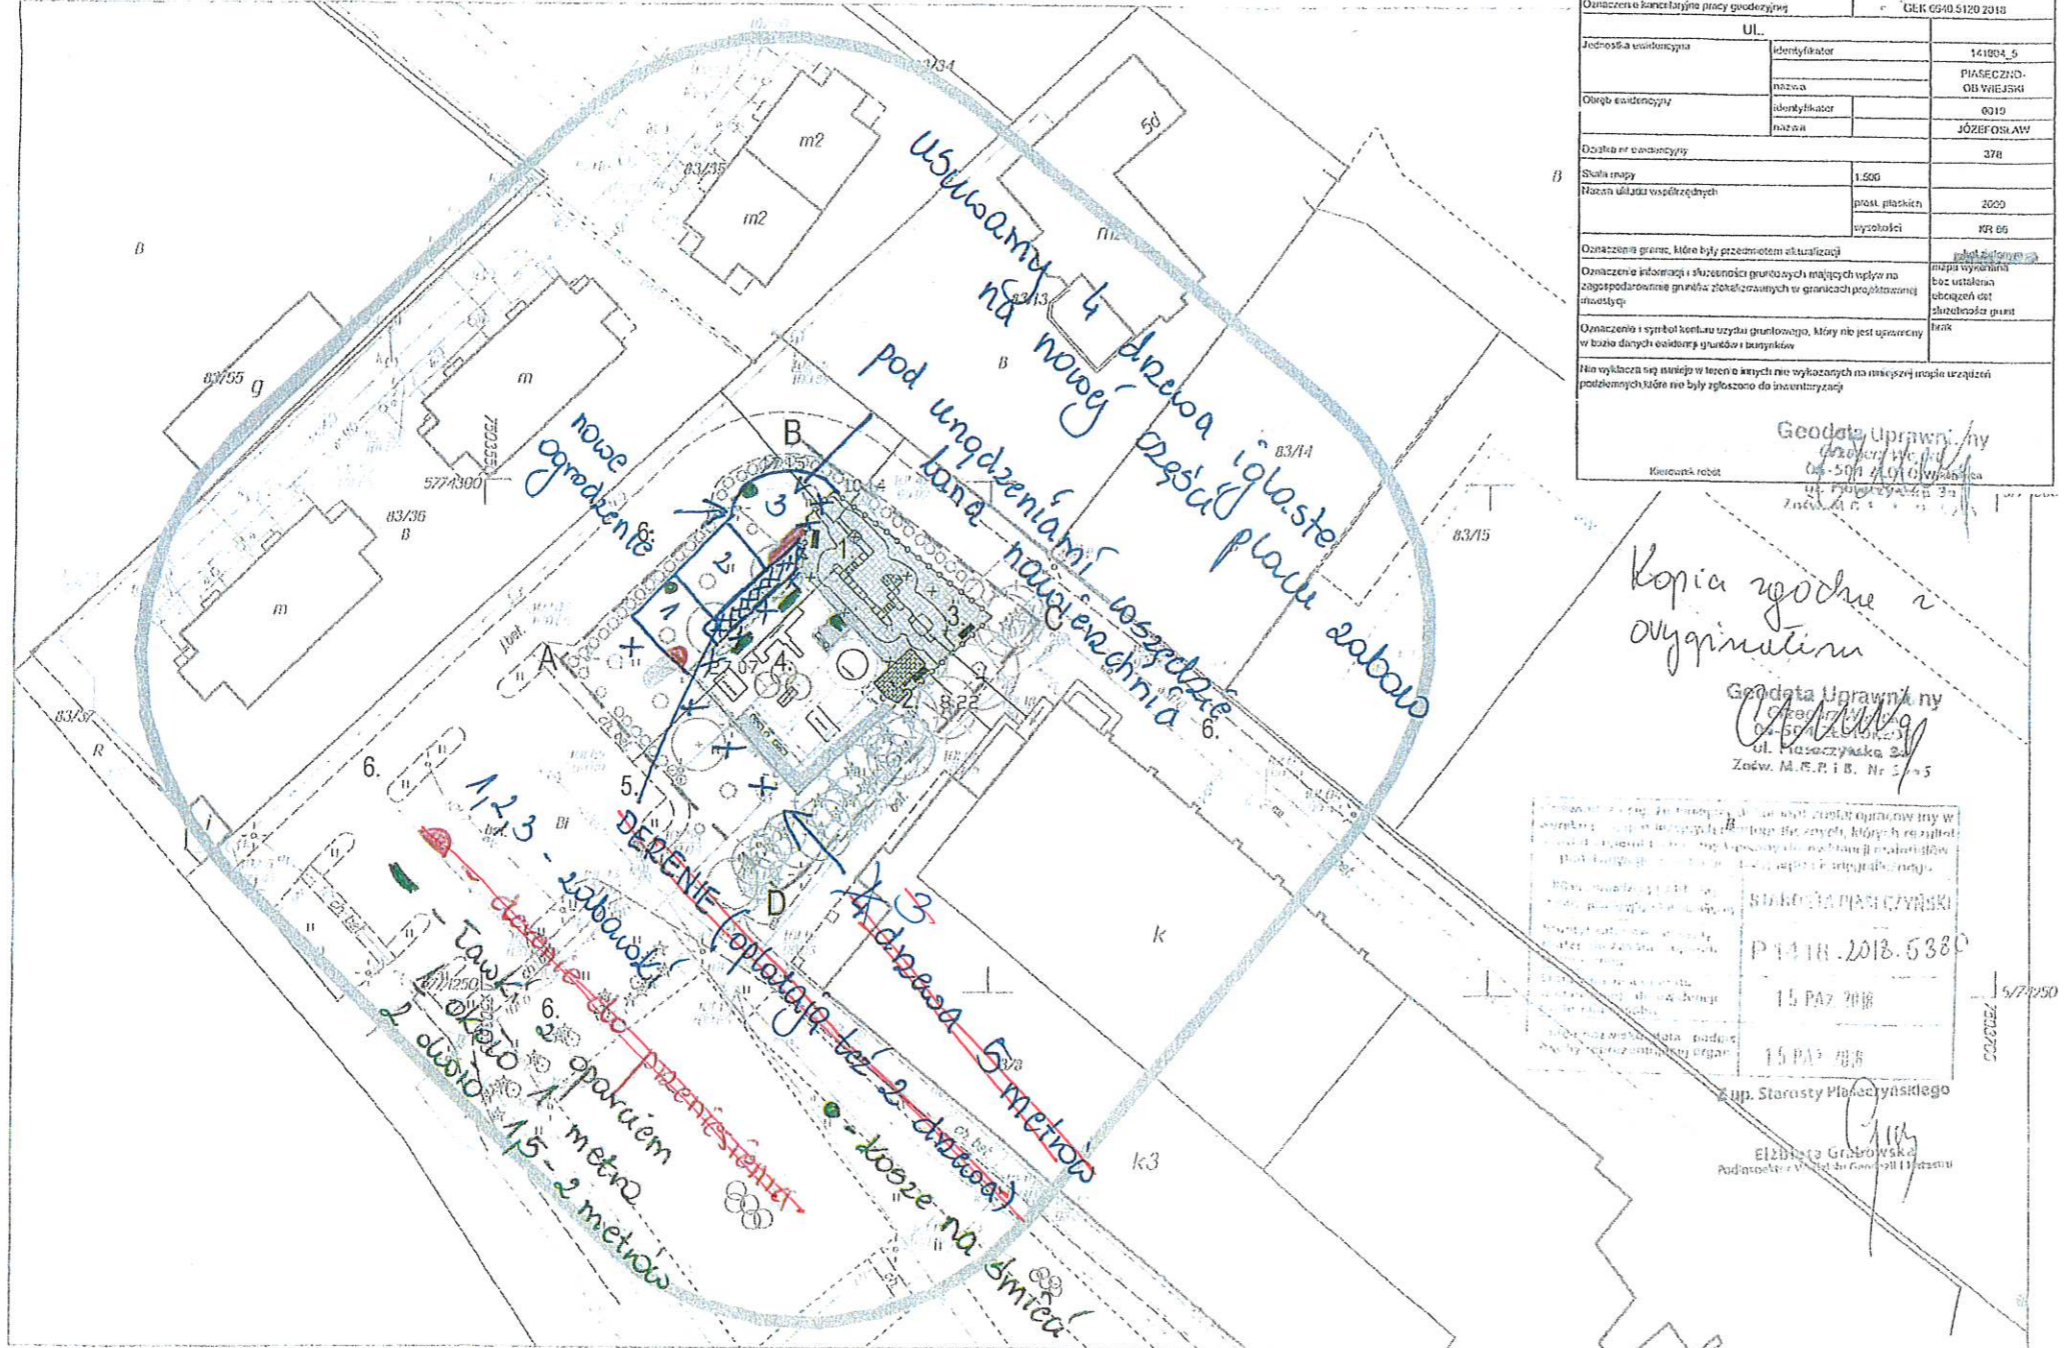

MAPA DO CELÓW PROJEKTOWYCH	
Oznaczenie kancelaryjne pracy geodezyjnej: GEK.6640.5120.2018	
UL.	
Jednostka wykonawcza	identyfikator: 141804_5
Opis ewidencyjny	nazwa: PIASECZNO-OB WIEJSKI
	identyfikator: 0019
	nazwa: JÓZEFOSLAW
Działka ewidencyjna	numer: 378
Skala mapy	1:500
Nazwa układu współrzędnych	prosz. płaskich: 2000
	wyższości: KR 06
Oznaczenia granic, które były przedmiotem aktualizacji	
Oznaczenia istniejącej i planowanej granicy mającej wpływ na zagospodarowanie granic: zlokalizowanych w granicach projektowanej inwestycji	mapa wyznacza bez ustalenia obciążenia dot. służebności grunt
Oznaczenia i symbol konturu użytku gruntowego, który nie jest opisanym w bazie danych ewidencyjnych i uszeregowany	tekst
Nie wyklucza się istnieje w terenie innych wykazanych na mapach i nie uwzględnionych w planie sytuacyjnym	

Geodeta Uprawniony
Grzegorz Wojdak
 ul. Piaseczyńska 30
 05-501 Piaseczno

Kopia zgodna z oryginałem

Geodeta Uprawniony
Marta Truskiewicz
 ul. Piaseczyńska 30
 05-501 Piaseczno

Starostwo Powiatowe w Piasecznie
 Sąd Rejonowy dla M. St. Piaseczno
 P. 1418.2018.538
 15 PAZ 2018
 15 PAZ 2018
 Zup. Starosta Piaseczyńskiego
 Elżbieta Grabowska
 Podinspektor V Wydział Geodezji i Katastru

Opracowano systemem GEO-MAP, Skala 1:500, Wygenerowała PDF (Plik wykonawczy): Bogusława Kotoczek dn.: 2018.10.12 godz.: 8:54:26. Strona 1/1
 Punkty załamania grunc. wypełnione kolorami czarnym pochodzą z wekturyzacji mapy ewidencyjnej w skali 1:5000.
 Położenie i atuty punkty granicznych mogą nie spełniać wymagań dokładnościowych przewidzianych Rozp. MRF 03 w sprawie EGB (Dz.U. z 2015r.poz.542 ze zm.)

- --- --- Zakres opracowania ABCD
- --- --- Granica działki
- --- --- domiary podstawowe
- --- --- elementy do likwidacji
- --- --- nawierzchnie utwardzone kostka betonowa
- --- --- nawierzchnia utwardzona bezp. - tożsama z istniejącą
- --- --- płyty gumowe 50x50 cm
- --- --- ławki z oparciem
- 1. przeniesione urządzenie wielofunkcyjne
- 2. przeniesiona tablica z regulaminem
- 3. kran do likwidacji
- 4. istniejący teren PZ bez zmiany zagospodarowania
- 5. istniejący parking
- 6. istniejący układ komunikacji wewnętrznej
- drzewa liściaste istniejące
- drzewa iglaste istniejące
- krzewy iglaste istniejące
- krzewy liściaste istniejące
- drzewa projektowane
- krzewy projektowane
- ogrodzenie projektowane

Nazwa projektu:
 Projekt usytuowania elementów małej architektury na terenie szkoły przy ul. Kameralnej w Józefosławiu działka nr ew. 378, wieś Józefosław, gm. Piaseczno

Inwestor:
 Gmina Piaseczno
 ul. Kościuski 5, 05-500 Piaseczno

Jednostka projektowa:
 Kształtownia.pl
 Urszula Michalska
 ul. Baweliniana 11 Warszawa

Tytuł (nazwa) rysunku:
 PROJEKT ZAGOSPODAROWANIA TERENU

Branża:	ARCHITEKTURA KRAJOBRAZU	Data:	08.11.2018
Faza:	Budowlana	Skala:	1:500
Autorzy opracowania	arch. Julian Żmijewski	MA/081/18	<i>[Signature]</i>
	arch. kraj. Urszula Michalska		
	arch. kraj. Marta Truskiewicz		<i>[Signature]</i>
Rewizja:	-	Nr rysunku:	PB-AK-JOZ-01

RYSunEK PODLEGA OCHRONIE PRAW AUTORSKICH ZGODNIE Z USTAWĄ Z DNIA 4 LUTEGO 1994 ROKU O PRAWIE AUTORSKIM I PRAWACH POKREWNYCH (DZ.U. Z 2006 R. NR 90 POZ.831 - Z PÓŹNIEJSZYMI ZMIANAMI). WSZELKIE PRAWA ZASTRZEŻONE - REPRODUKCJA LUB UODOSTĘPIANIE OSOBOM TRZECIM TEGO RYSUNKU LUB JEGO CZĘŚCI, BEZ WYRAŹNEGO UPOWAŻNIENIA BIURA PROJEKTOWEGO JEST NIEDOZWOLONE.

GŁÓWNY SPECJALISTA ds. projektów publicznych
[Signature]
 mgr inż. Patrycja Zych