


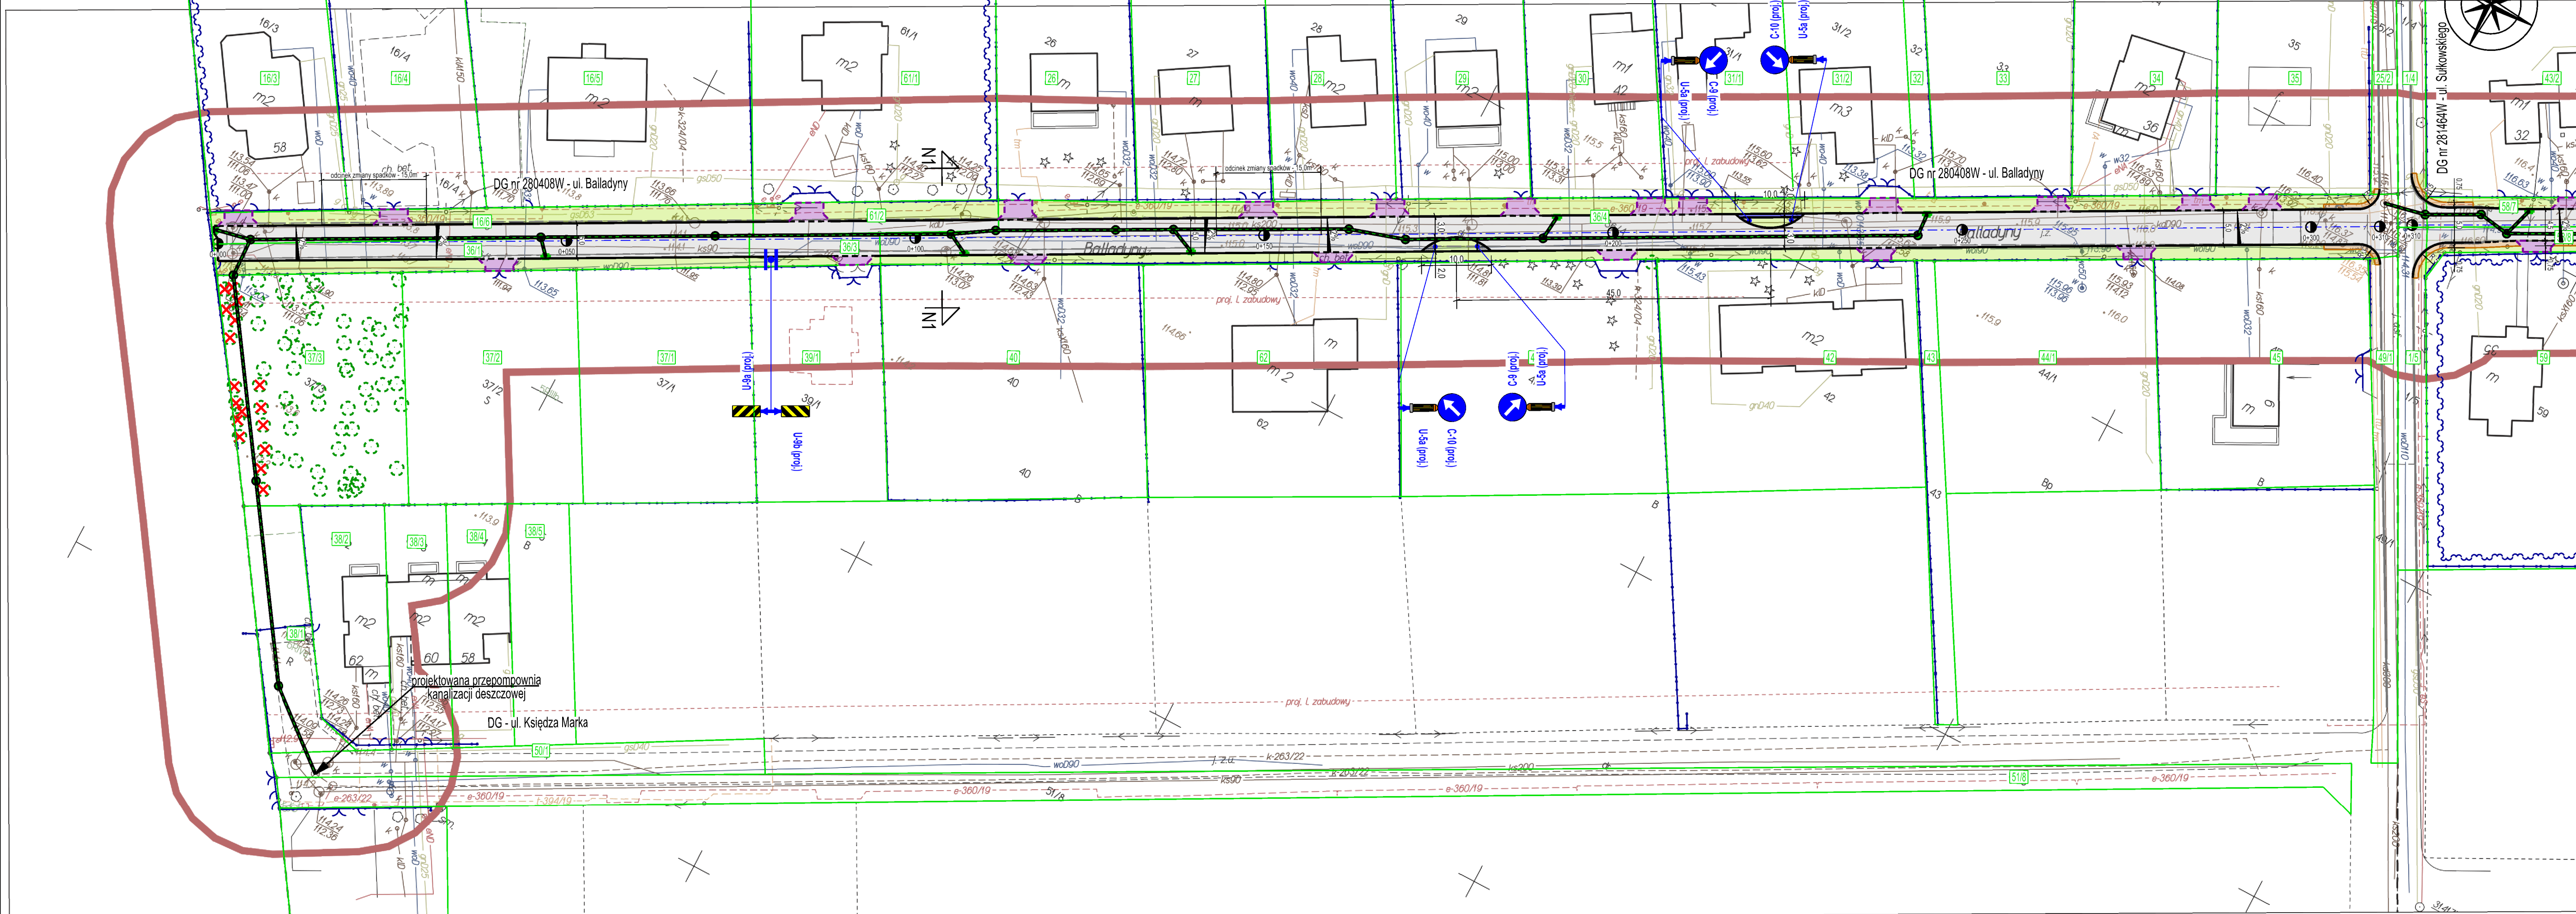

LEGENDA:

- proj. nawierzchnia jezdni z betonu asfaltowego
- proj. nawierzchnia jezdni wyniesiona z kostki betonowej
- proj. chodnik z kostki betonowej szarej gr. 8 cm
- proj. zjazd indywidualny z kruszywa łamanego
- proj. pobocze z kruszywa łamanego
- proj. zieleni
- granicze ewidencyjne działek
- granicze ewidencyjne działek Inwestora
- linie rozgraniczające zgodnie z MPZP
- proj. oś drogi
- proj. krawężnik betonowy 15x30
- proj. opornik betonowy 12x25
- proj. obrzeże betonowe 8x30
- proj. krawężd pobocza
- proj. elementy uspokojenia ruchu ("szykany")
- istn. ogrodzenie
- istn. krawężnik / krawężd drogi / obrzeże
- istn. drzewa
- istn. drzewa do usunięcia

Branża sanitarna:

- proj. kanalizacja deszczowa grawitacyjna (studnie z wpustami)

ZADANIE INWESTYCYJNE:

Przebudowa ulicy Balladyny w Piasecznie, gmina Piaseczno

BIURO PROJEKTOWE:

KAPPA CONCEPT
KAPPA CONCEPT MICHAŁ CZERNICKI
ul. Wólczyńska 61 lok. 68
01-931 Warszawa

INWESTOR:

 **BURMISTRZ MIASTA I GMINY PIASECCZO**
ul. Kościuszki 5
05-500 Piaseczno

FAZA:

KONCEPCJA

TEMAT RYSUNKU:

PLAN ZAGOSPODAROWANIA TERENU

PROJEKTANT - br. drogowa mgr inż. Michał Czernicki	NR UPRAWNIEŃ MAZ/0017/IPWOD/14	PODPIS: 
DATA: 02.2023	SKALA: 1 : 500	NR RYSUNKU: K-2.1