


MAPA DO CELOW PROJEKTOWYCH
skala 1: 500
układ 2000
obiekt: działka 176
miejscowość: obr. 3 m. Piaseczno
gmina: 141804-4
powiat: piaseczyński

MAPA WYKONANO BEZ USTALENIA SŁUŻEBNOŚCI
W oznaczonych granicach kolorem czerwonym może występować dodatkowe uzbrojenie podziemne, o którego istnieniu nie uzyskano informacji w instytucjach branżowych i nie dają się wykryć aparaturą. Mapa niniejsza może służyć do opracowania projektu technicznego i uzgodnienia w ZUD.

Piaseczno ..1.8..LIP..2017..
Nr GEK 6640.3517.2017
WYKONAWCA
nż. Joanna Wesolowska
GEODETA W PRAWYCH OD 1998
05-500 Piaseczno, ul. Myśliwska 13A/87
tel. 0 609-47-47-46

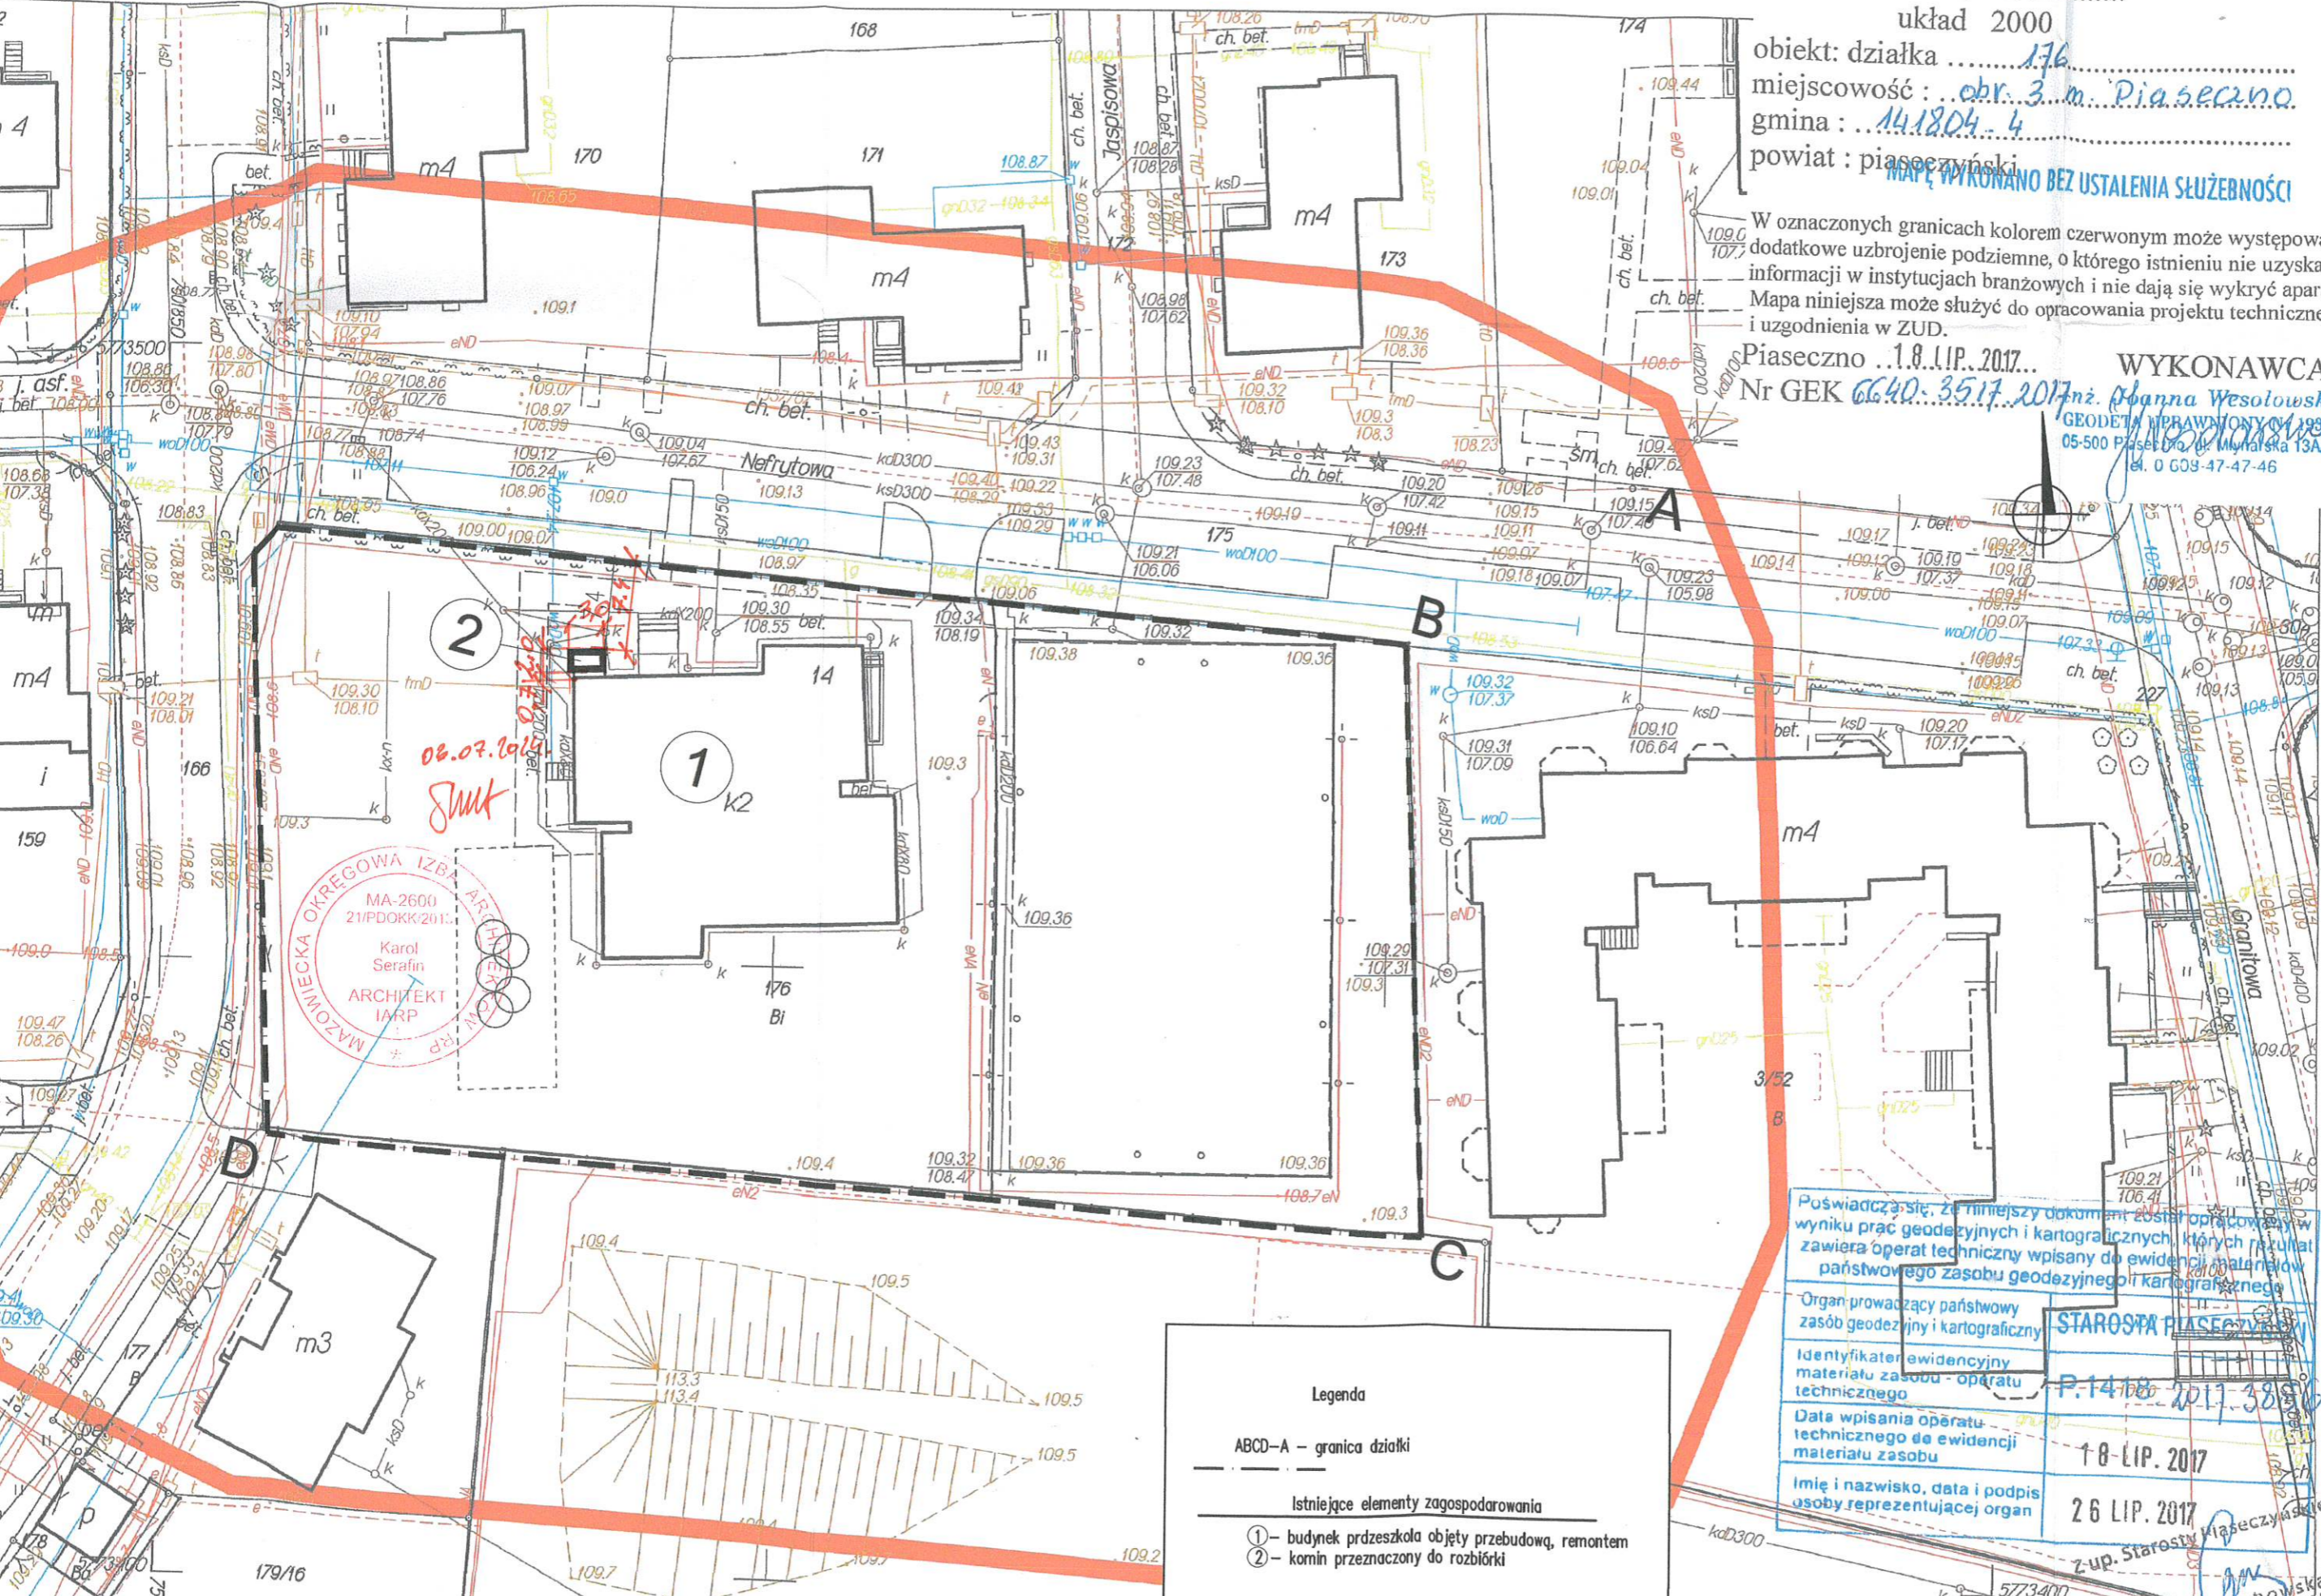

02.07.2017
SJK

MAZOWIECKA OKRĘGOWA IZBA ARCHITEKTÓW
MA-2600
21/PDOKK/2017
Karol Serafin
ARCHITEKT
IARP

Legenda

ABCD-A - granica działki

Istniejące elementy zagospodarowania

① - budynek przedszkola objęty przebudową, remontem
② - komin przeznaczony do rozbiórki

Poświadczam, że niniejszy dokument został opracowany w wyniku prac geodezyjnych i kartograficznych, których rezultatem jest niniejszy dokument, który jest zgodny z aktualnym stanem faktycznym i zawiera operat techniczny wpisany do ewidencji materiałów państwowego zasobu geodezyjnego i kartograficznego.

Organ prowadzący państwowy zasób geodezyjny i kartograficzny
Identyfikator ewidencyjny materiału zasobu - operatu technicznego
Data wpisania operatu technicznego do ewidencji materiału zasobu
Imię i nazwisko, data i podpis osoby reprezentującej organ

STAROSTA PIASECZYŃSKI
P.1418 2017 389
18 LIP. 2017
26 LIP. 2017
Z-up. Starosty Piaseczyńskiego
Elżbieta Grabowska
Podinspektor Wydziału Geodezji i Katastru

