



TABELA ZESTAWIENIA POMIESZCZEŃ			
NR. POM.	NAZWA POMIESZCZENIA	POSADZKA	POWIERZCHNIA (m ²)
1	Magazyn	beton	6,95
2	Pom. nieużytkowane	beton	6,78
RAZEM			13,73
3	Weranda zadaszona	beton	2,84
POWIERZCHNIA UŻYTKOWA BUDYNKU OGÓŁEM			16,57


B. BUDYNEK WAGOWNI - rzut parteru

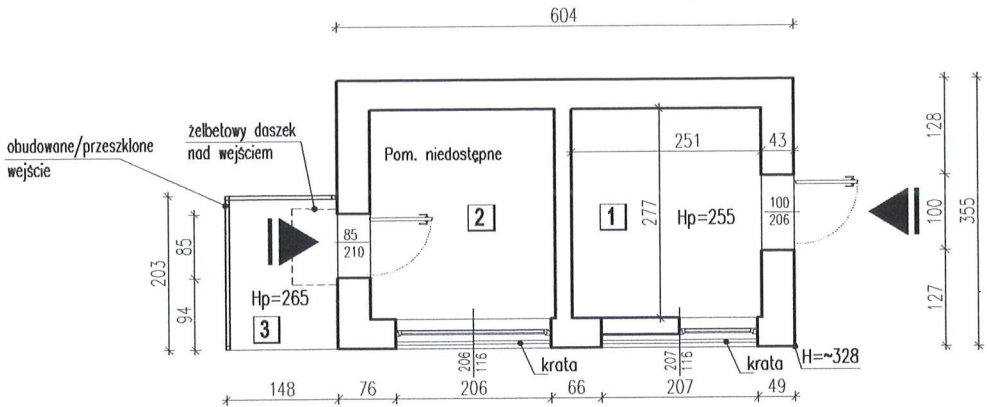

B1. URZĄDZENIE PODZIEMNE - NAJAZDOWA WAGA SAMOCHODOWA - rzut w poziomie terenu

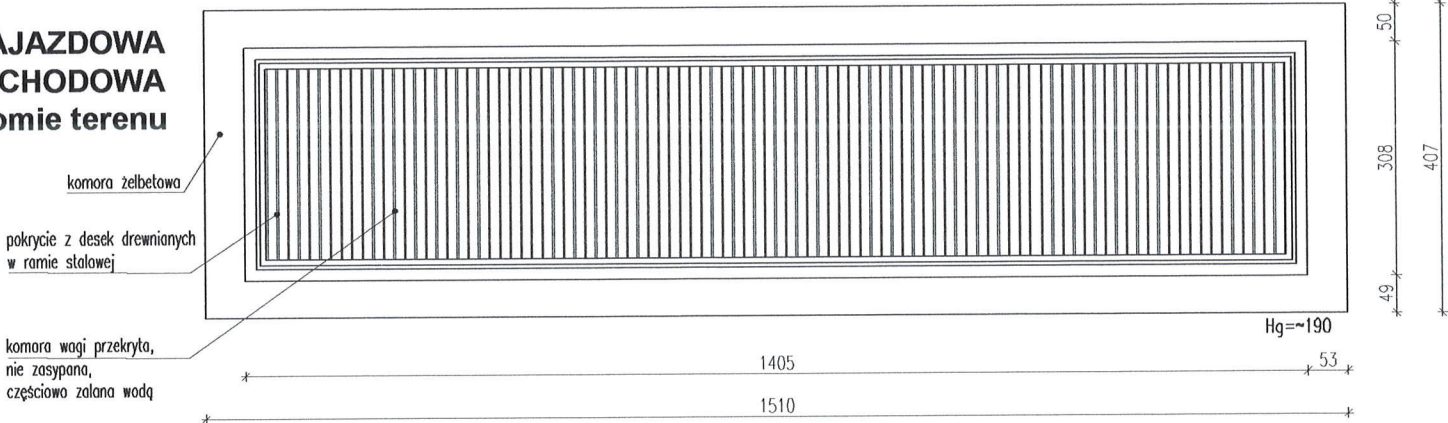

B2. URZĄDZENIE PODZIEMNE - NAJAZDOWA WAGA SAMOCHODOWA - rzut w poziomie terenu

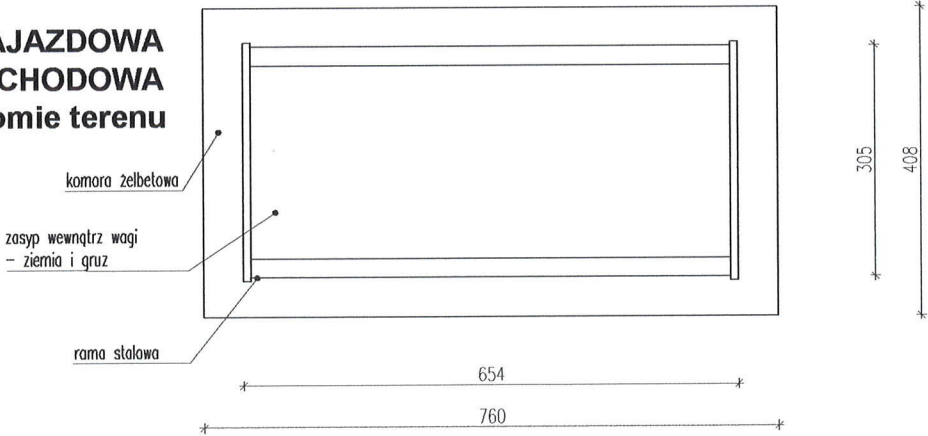

OBIEKTY ISTNIEJĄCE PRZEZNACZONE DO ROZBIÓRKI


B. WAGOWNIA


B1. URZĄDZENIE PODZIEMNE - NAJAZDOWA WAGA SAMOCHODOWA

B2. URZĄDZENIE PODZIEMNE - NAJAZDOWA WAGA SAMOCHODOWA

OZNACZENIE:

Hp - wysokość pomieszczenia w świetle
H - wysokość budynku od poz. terenu
Hg - głębokość komory wagi

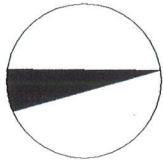

 BIURO PROJEKTÓW I OBSŁUGI INWESTYCJI MALGORZATA OKRZEJA - ŁAZOWSKA 02-777 WARSZAWA, UL. KULCZYŃSKIEGO 10/21 TEL./FAX: 22 643 28 70 TEL. 697 213 186				Nr umowy INW/68/RE/2017
Obiekt i adres	B - wagownia, B1 - urządzenie podziemne waga, B2 - urządzenie podziemne waga, obiekty położone w Piasecznie przy ul. Jana Pawła II, na terenie targowiska miejskiego			
Inwestor	Gmina Piaseczno, ul. Kościuszki 5, 05-500 Piaseczno			Stadium proj.: Inwentaryzacja
Tytuł opracowania	Inwentaryzacja uproszczona			
Tytuł rysunku	B. Wagownia - rzut parteru B1. Waga - rzut w poziomie terenu B2. Waga - rzut w poziomie terenu			Skala 1:100
Opracował	Imię i nazwisko	Data	Podpis	Rys. / ilość 3/INW
	mgr inż. arch. Małgorzata Okrzeja-Łazowska upr. nr 163/84/WBPP	12. 2017	