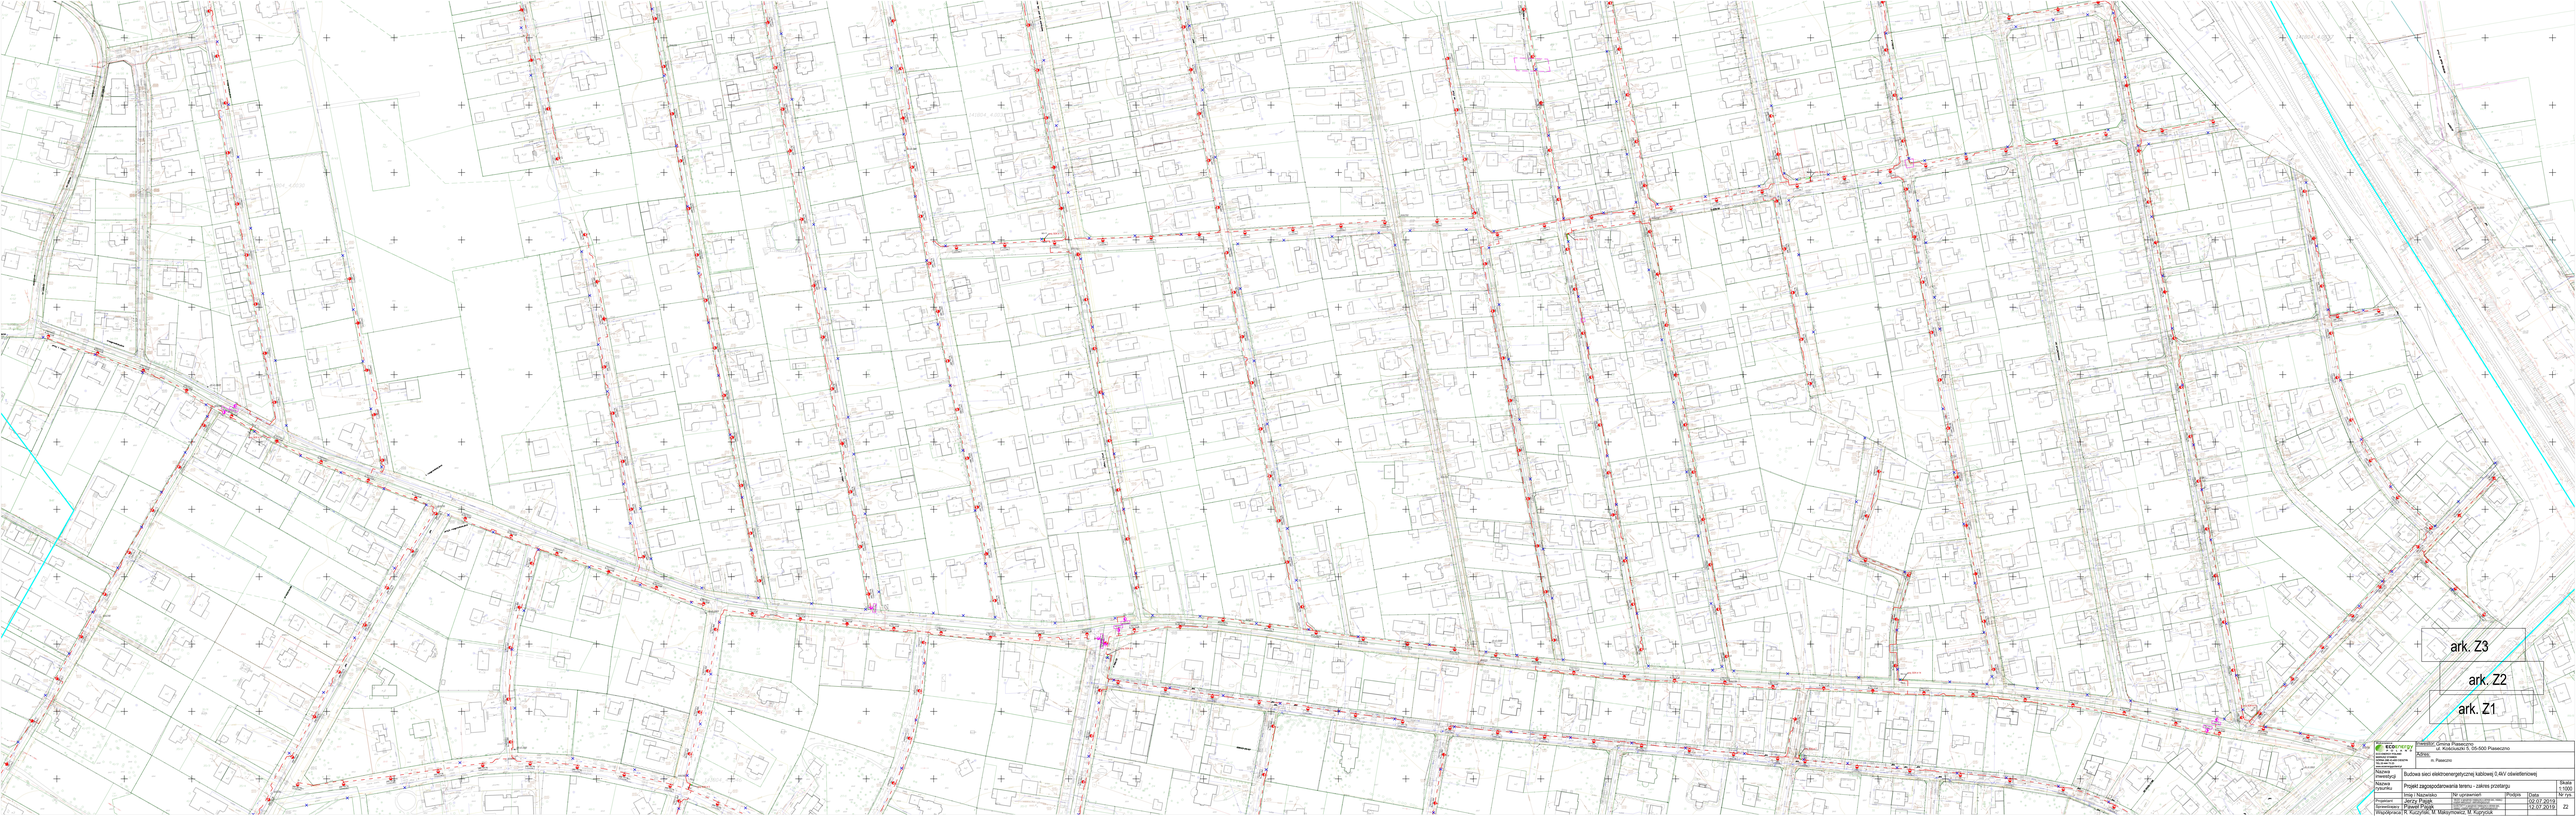

Inwestor: Gmina Piaseczno
ul. Kościuszki 5, 05-500 Piaseczno

Adres: m. Piaseczno

Nazwa inwestycji: Budowa sieci elektroenergetycznej kablowej 0,4kV oświetleniowej

Nazwa rysunku: Projekt zagospodarowania terenu - zakres przebiegu

Skala: 1:1000
Nr rys.:

Branża	Imię i Nazwisko	Podpis	Data
Projektował	Jerzy Pągak		02.07.2019
Sprawdzający	Paweł Pągak		12.07.2019

Współpraca: K. Kuczyński, M. Makowowicz, M. Kuryniuk

Z2