



MIEJSCOWY PLAN ZAGOSPODAROWANIA PRZESTRZENNEGO
CZĘŚCI WSI CHOJNÓW

Projekt rysunku planu - wyłożenie do publicznego wglądu
skala 1: 2 000

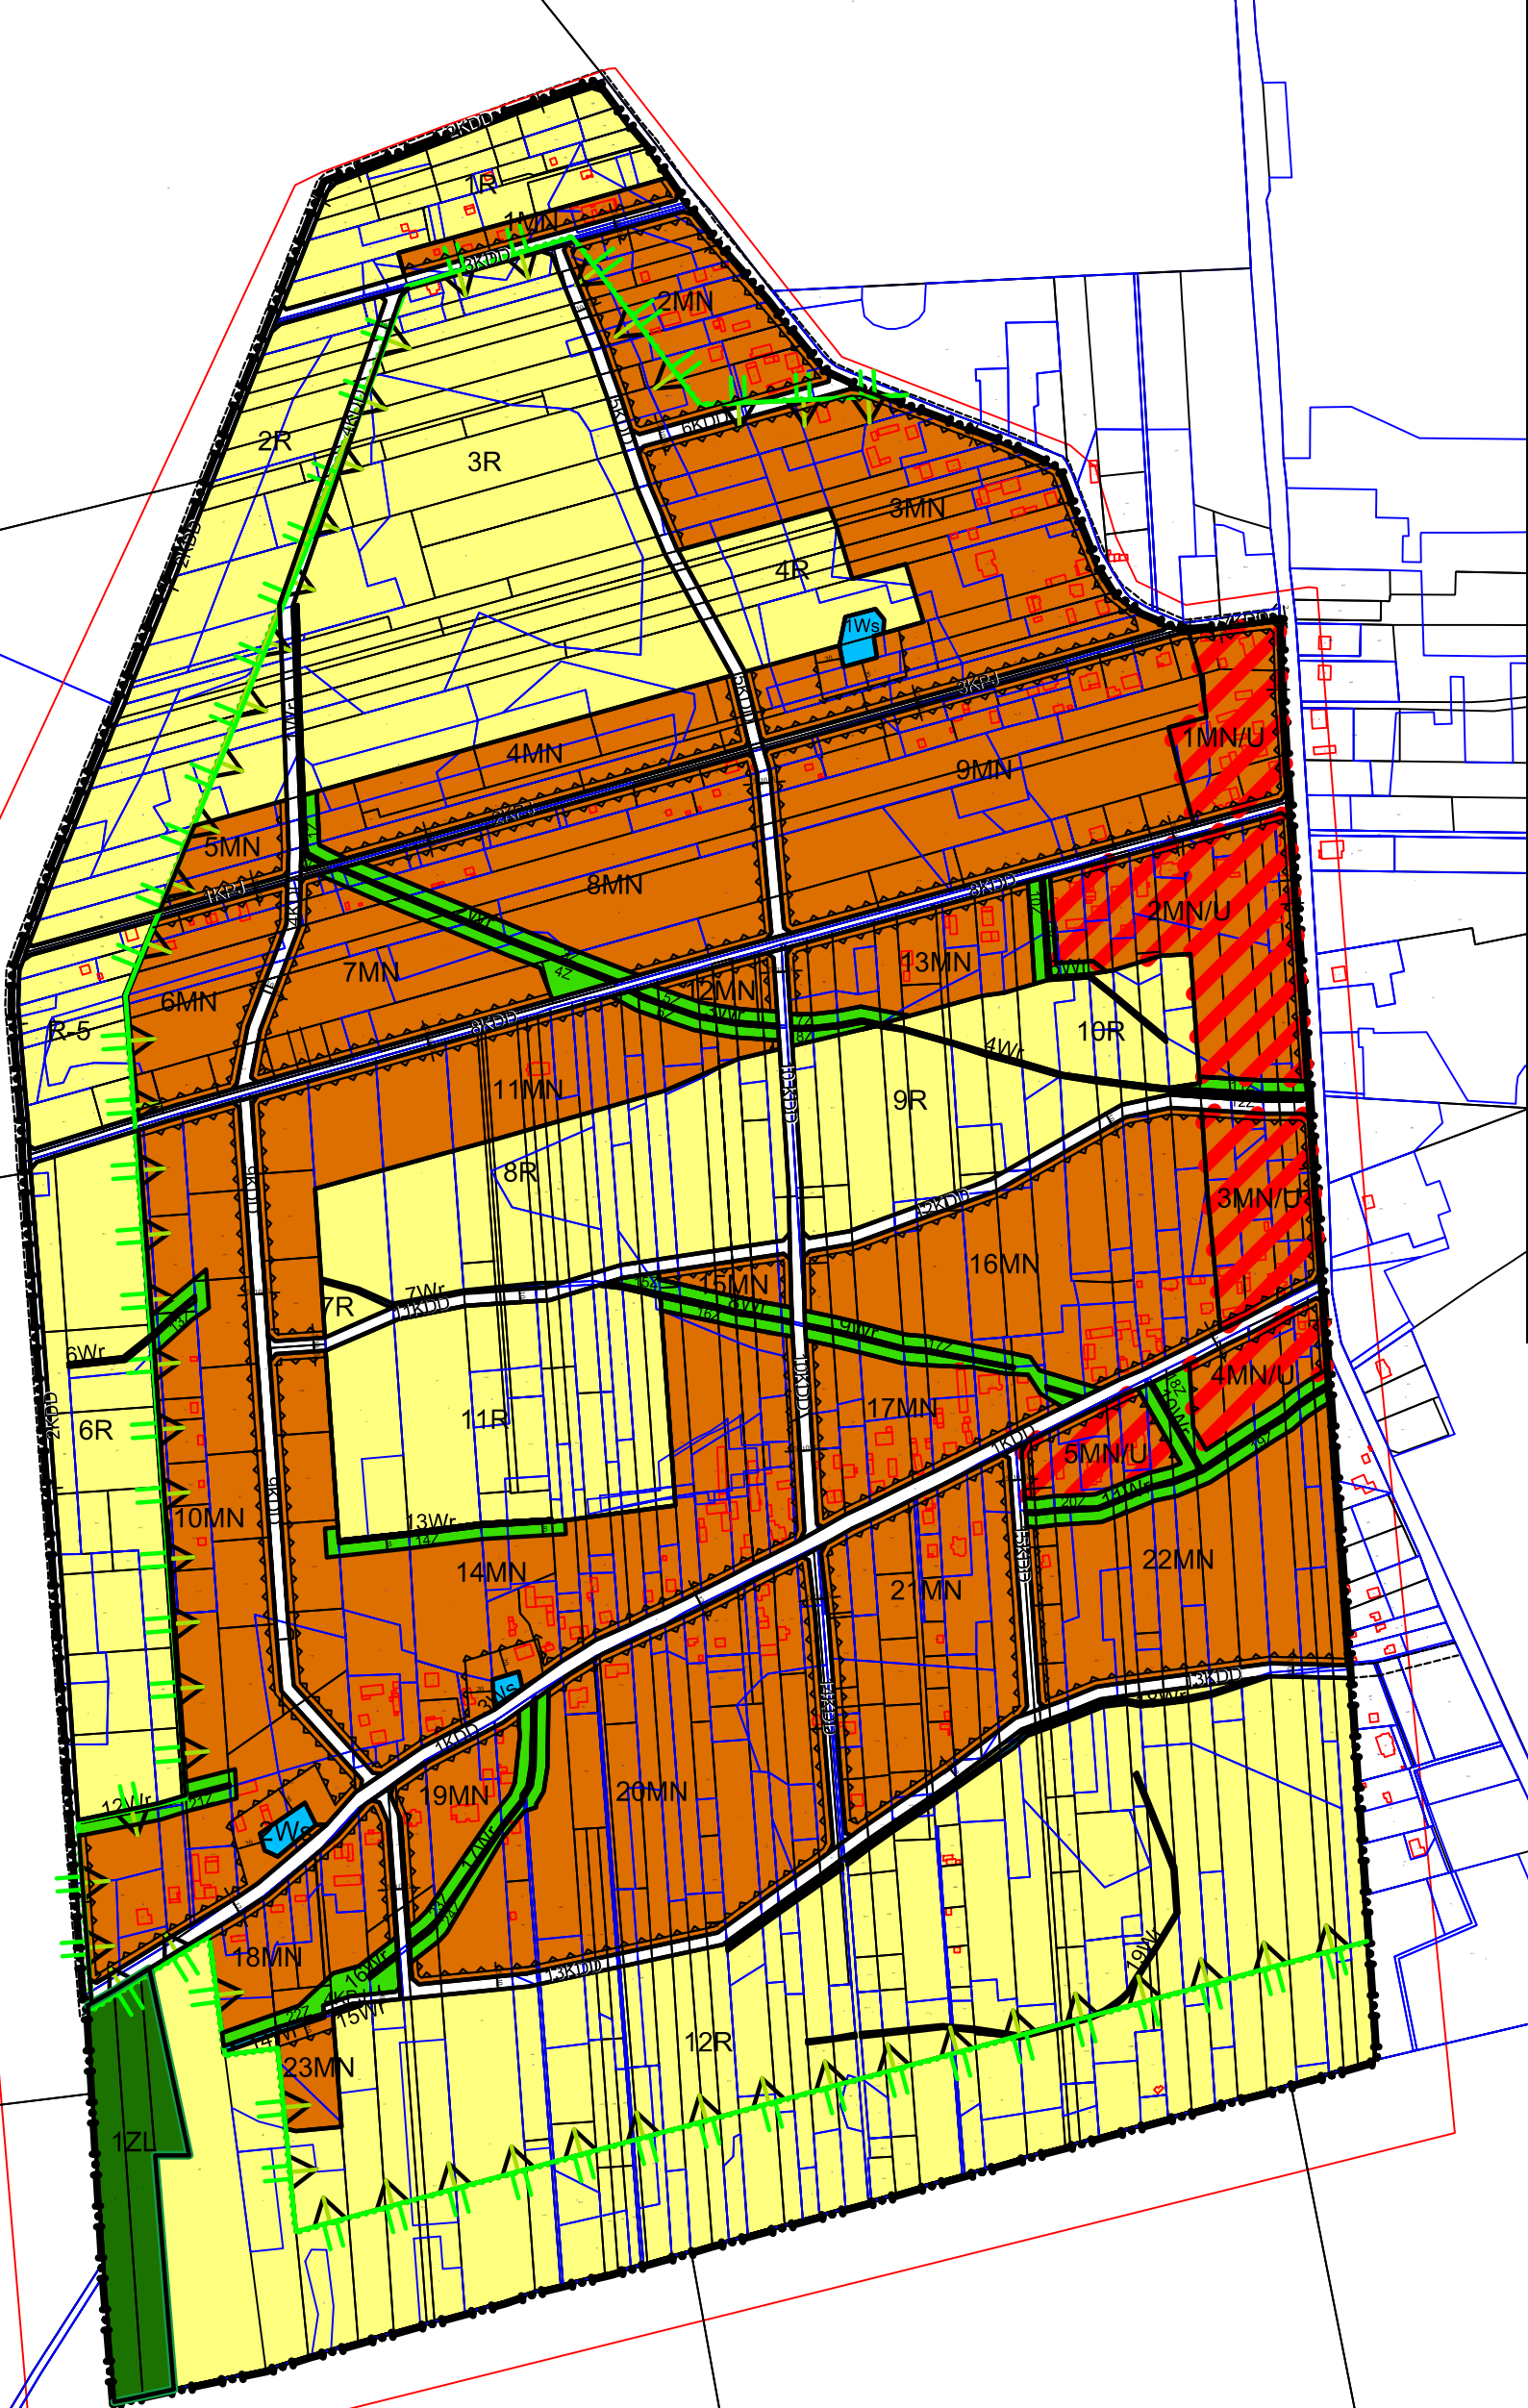

LEGENDA		
Oznaczenia graficzne	Stanowiące ustalenia planu lub wynikające z przepisów odrębnych	O charakterze informacyjnym
	Granice obszaru objętego planem	
	Linie rozgraniczające terenów o różnym przeznaczeniu lub różnych zasadach zagospodarowania	
		Linie rozgraniczające terenów o różnym przeznaczeniu i różnych zasadach zagospodarowania poza granicami planu
	Nieprzekraczalne linie zabudowy	
	Wymiarowanie	
	Tereny zabudowy mieszkaniowej jednorodzinnej	
	Tereny zabudowy mieszkaniowej jednorodzinnej i usług nieuciążliwych	
	Tereny użytków rolnych	
	Tereny lasów	
	Tereny zieleni okalającej wody powierzchniowe	
	Tereny wód stojących	
	Tereny rowów wodnych	
	Tereny dróg publicznych klasy dojazdowej	
	Tereny publicznych ciągów pieszo jezdnych	
	Granice Warszawskiego Obszaru Chronionego Krajobrazu	
	Granice otuliny Chojnowskiego Parku Krajobrazowego	
	Granice Chojnowskiego Parku Krajobrazowego	
	Granice Systemu przyrodniczego Gminy	

C:\Users\Uzytkownik\Desktop\urbanistyka\Chojnowo\CHOJNOW_2015\CHOJNOW_2015\legenda_studium.jpg

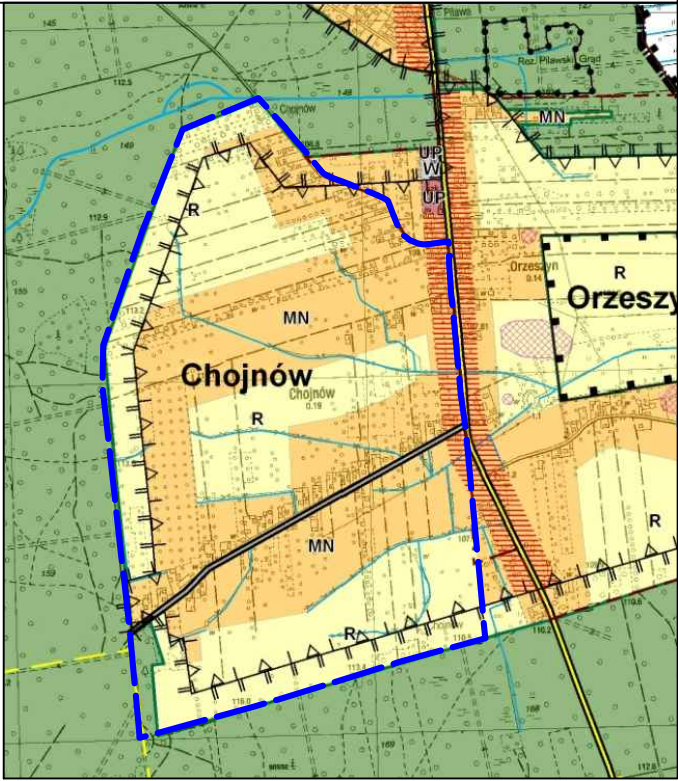

GM PROJEKT	
mgr inż. Grzegorz Malinowski ul. Wąska 32/2, 07-200 Wyszków	
Koncepcja projektu miejscowego planu zagospodarowania przestrzennego dla miejscowości CHOJNÓW gm. PIASECZNO	
SKALA 1:2000	
GŁÓWNY PROJEKTANT	mgr inż. arch. Marianna Malinowska uprawnienia do projektowania w planowaniu przestrzennym nr 847/80
OPRACOWANIE	mgr inż. Grzegorz Malinowski inż. arch. Katarzyna Maria Malinowska