

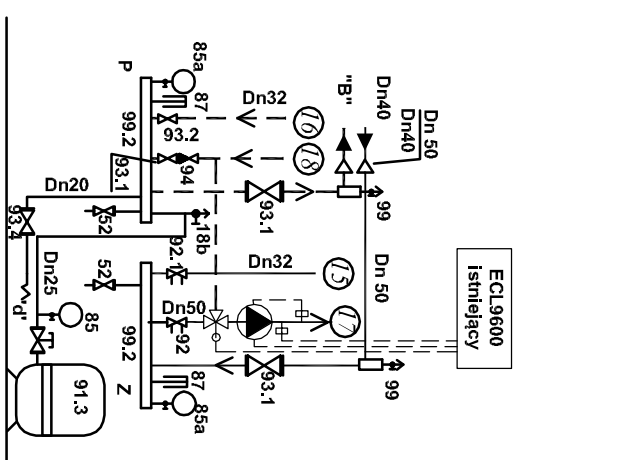



SCHEMAT WĘZŁA GOSIR

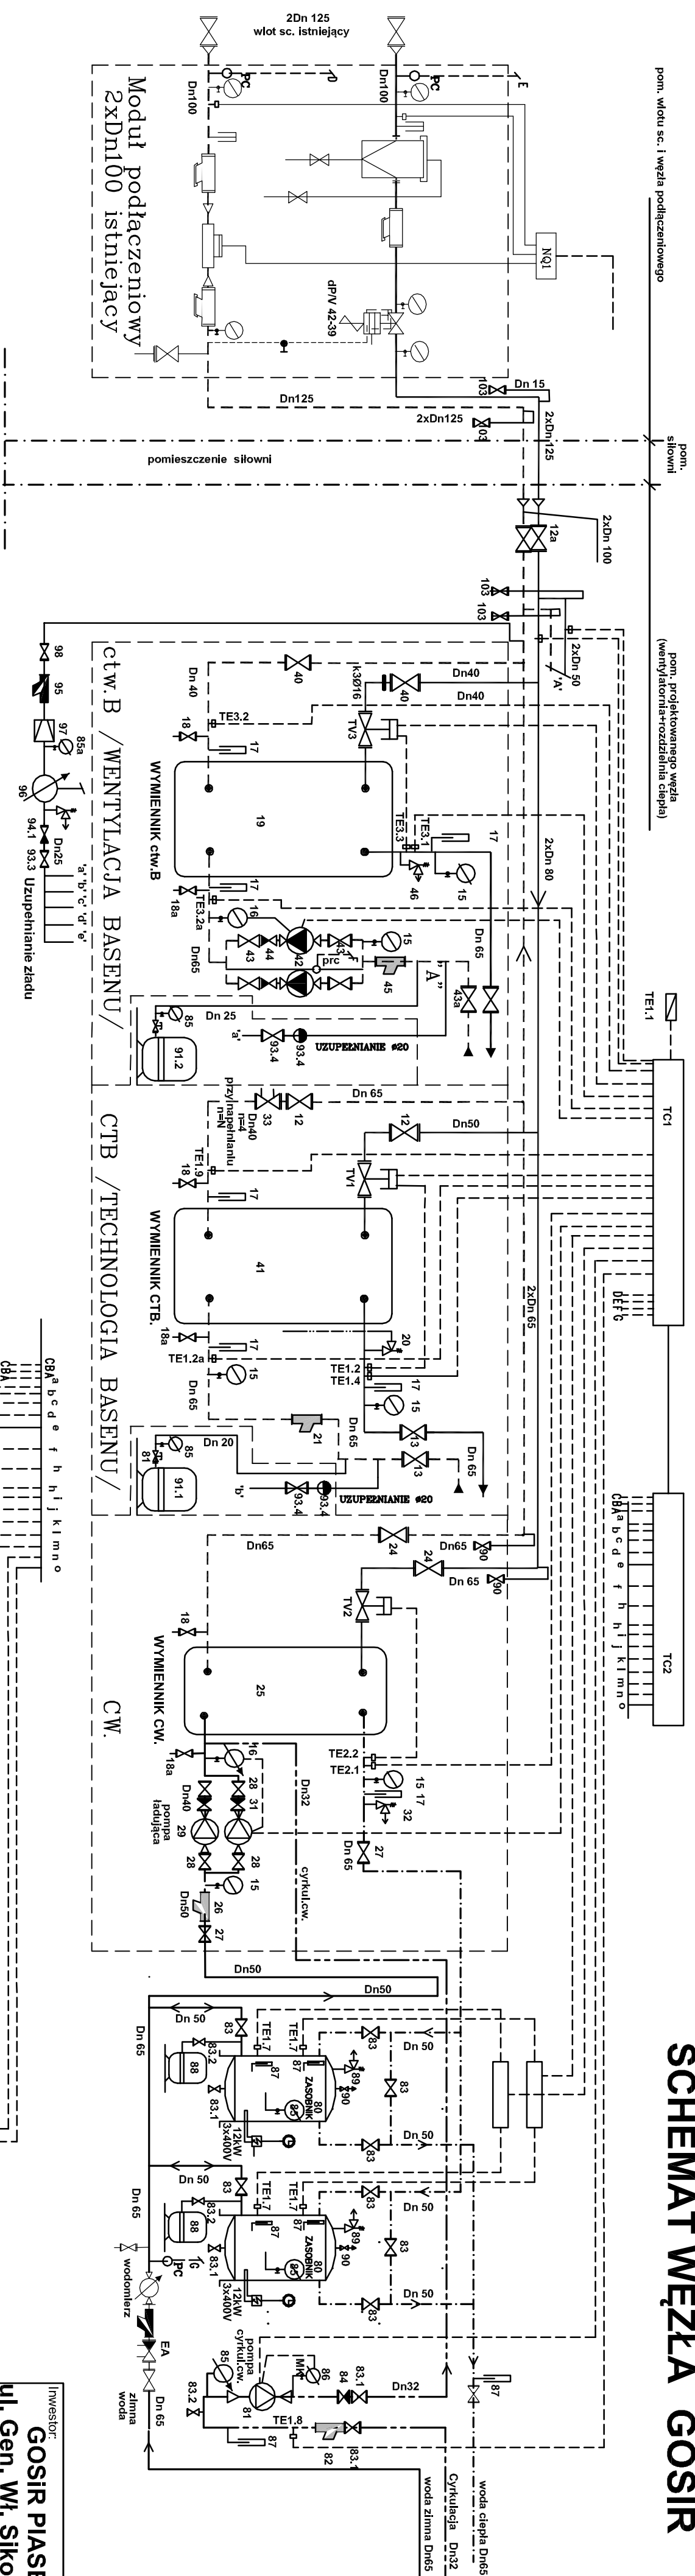

INSTALACJA co.S
istn. pompa ogrz.podłog. UPE 32-120

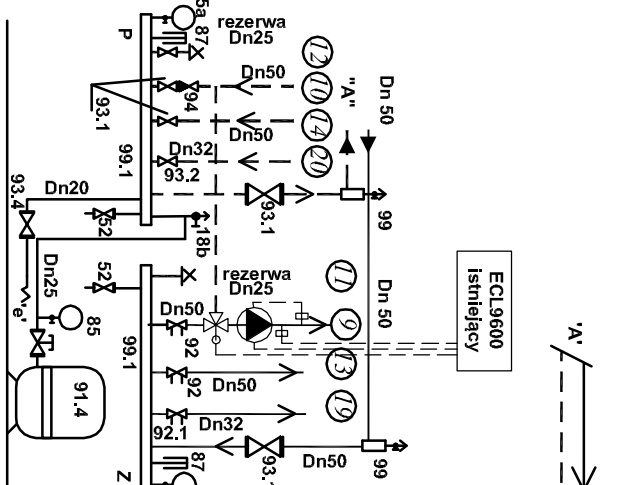

INSTALACJA CO.B
istn. pompa ogrz.podłog. UPE 25-40

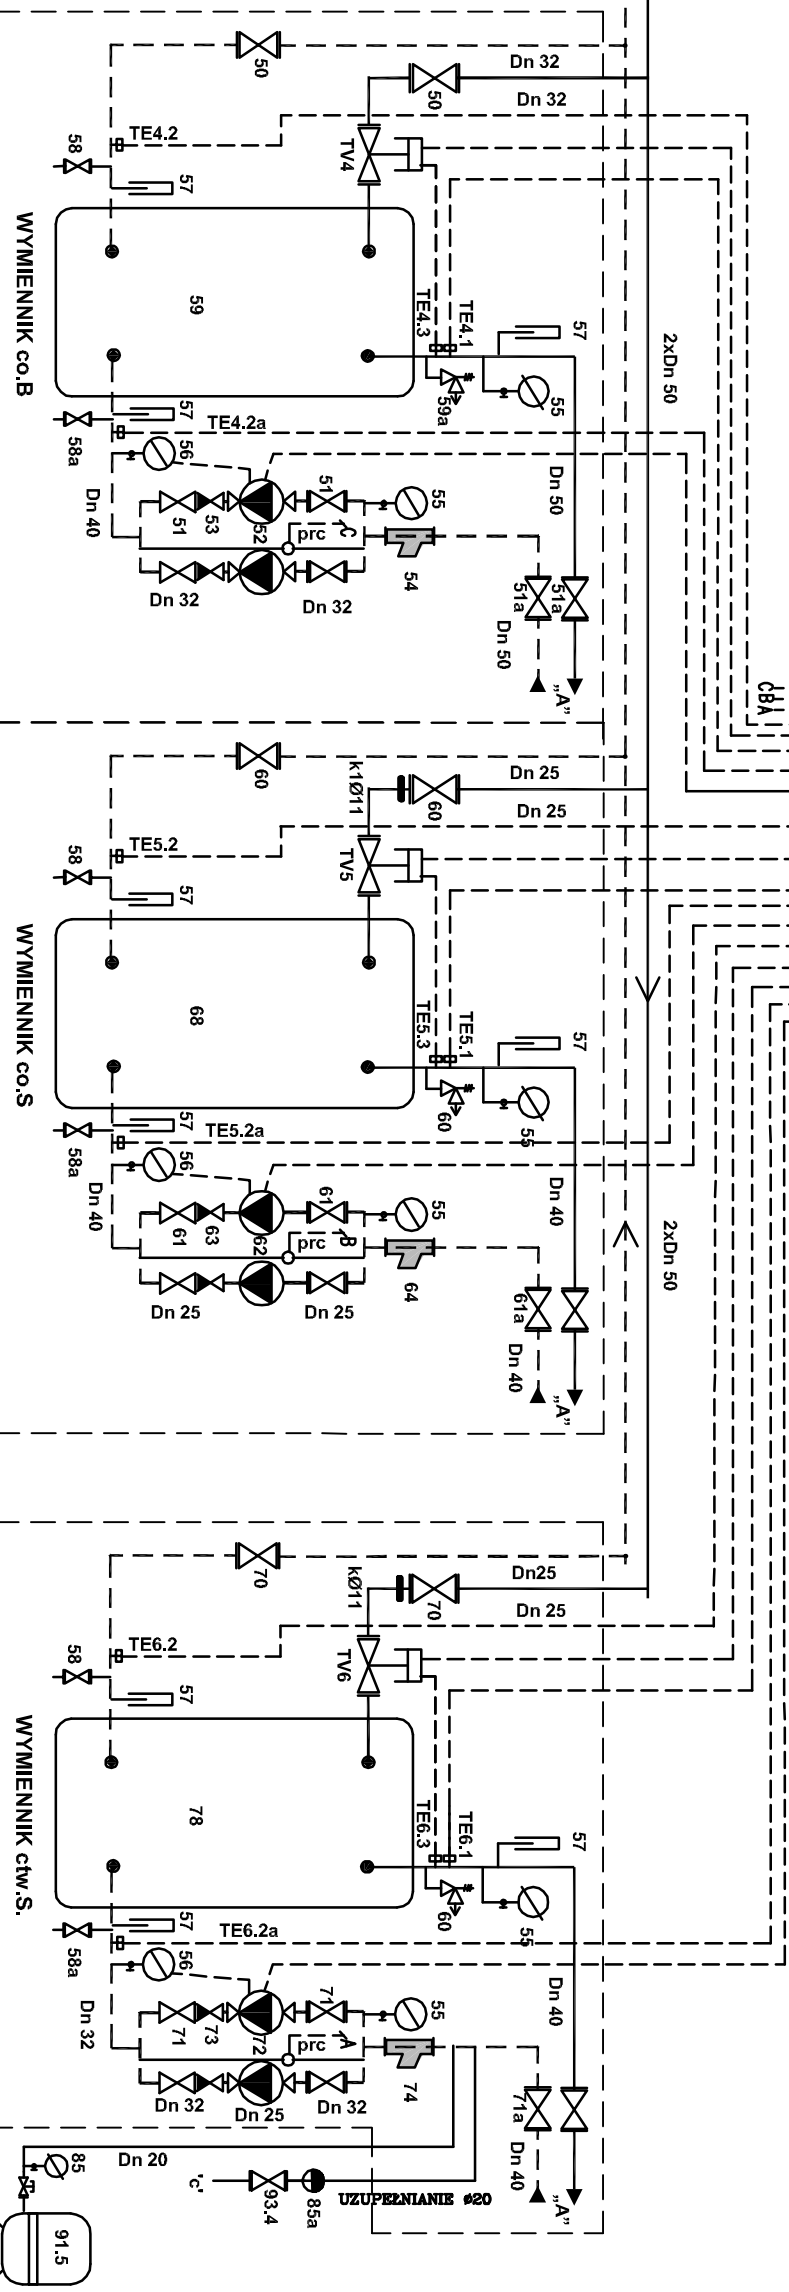

co.B /CO.BASENU/

co.S /CO SALL/

ctw.S / WENTYLACJA SALI/

Inwestor: GOSiR PIASECZNO ul. Gen. Wł. Sikorskiego 200 05-500 Piaseczno	
Lokalizacja:	Piaseczno ul. Gen. Wł. Sikorskiego 20
Projekt:	Remont węża ciepłego
Tężeć rysunki:	
SCHEMAT WĘŻA	
Faza:	projekt wykonawczy
Część:	sanitarna
Projektant branży:	
Kompleksowe Usługi Projektowo-Wykonawcze	
MARKO	
02-834 Warszawa, ul. Spółna 3/11 tel./fax. (0-22) 842-92-00-01 Biuro: 02-785 Warszawa, ul. Nieleś 3/3 tel. (0-22) 405-45-15	
Podpisana:	
Projektant:	
mgr inż. Małgorzata Oleśńska, St-09/89	
Sprawdza:	
mgr inż. Grzegorz Bogucki, MAZ0522/P/MOŚ.010	
Data:	lipiec 2017
Skala:	1:100
Nr r/s:	3