


SCHEMAT INSTALACJI GRZEWCZEJ DLA BASENÓW

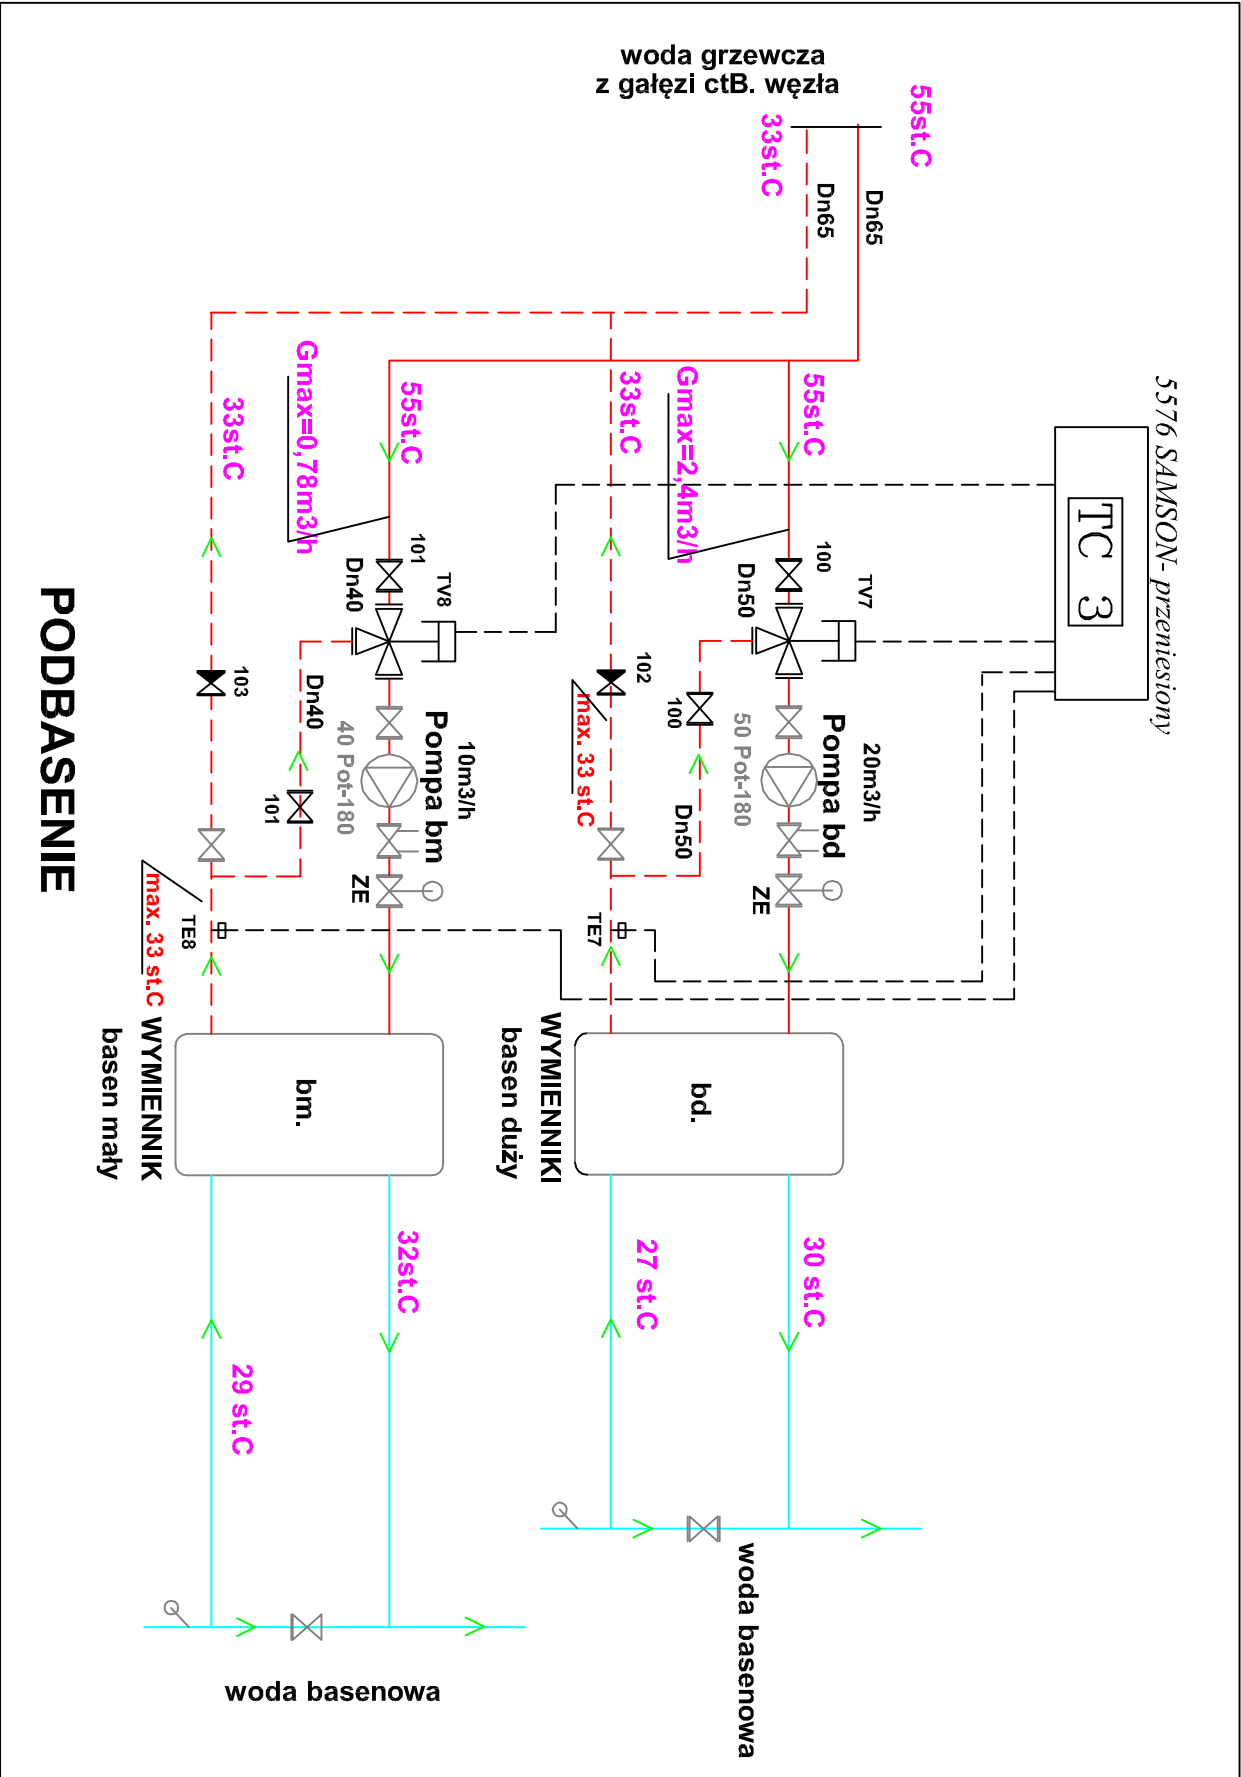

Inwestor: GOSIR PIASECZNO ul. Gen. Wł. Sikorskiego 20 05-500 Piaseczno	
Lokalizacja: Piaseczno ul.Gen. Wł. Sikorskiego 20	
Projekt: Remont węzła ciepłego	
Treść rysunku: SCHEMAT MODERNIZACJI INSTALACJI GRZEWCZEJ BASENÓW	
Faza: projekt wykonawczy	
Część: sanitarna	
Projektant branżowy: Kompleksowe Usługi Projektowo-Wykonawcze MARCO 02-934 Warszawa, ul. Spółna 3/11 tel./fax. (0-22) 642-82-04 biuro: 02-795 Warszawa, ul. Nakił 3/5 tel. (022) 405-45-15	
Projektant: mgr inż. Małgorzata Oleśńska, St-09/89	
Sprawdzający: mgr inż. Grzegorz Bogucki,	
Data: lipiec 2017	Skala: ---
	Nr rys.: 4