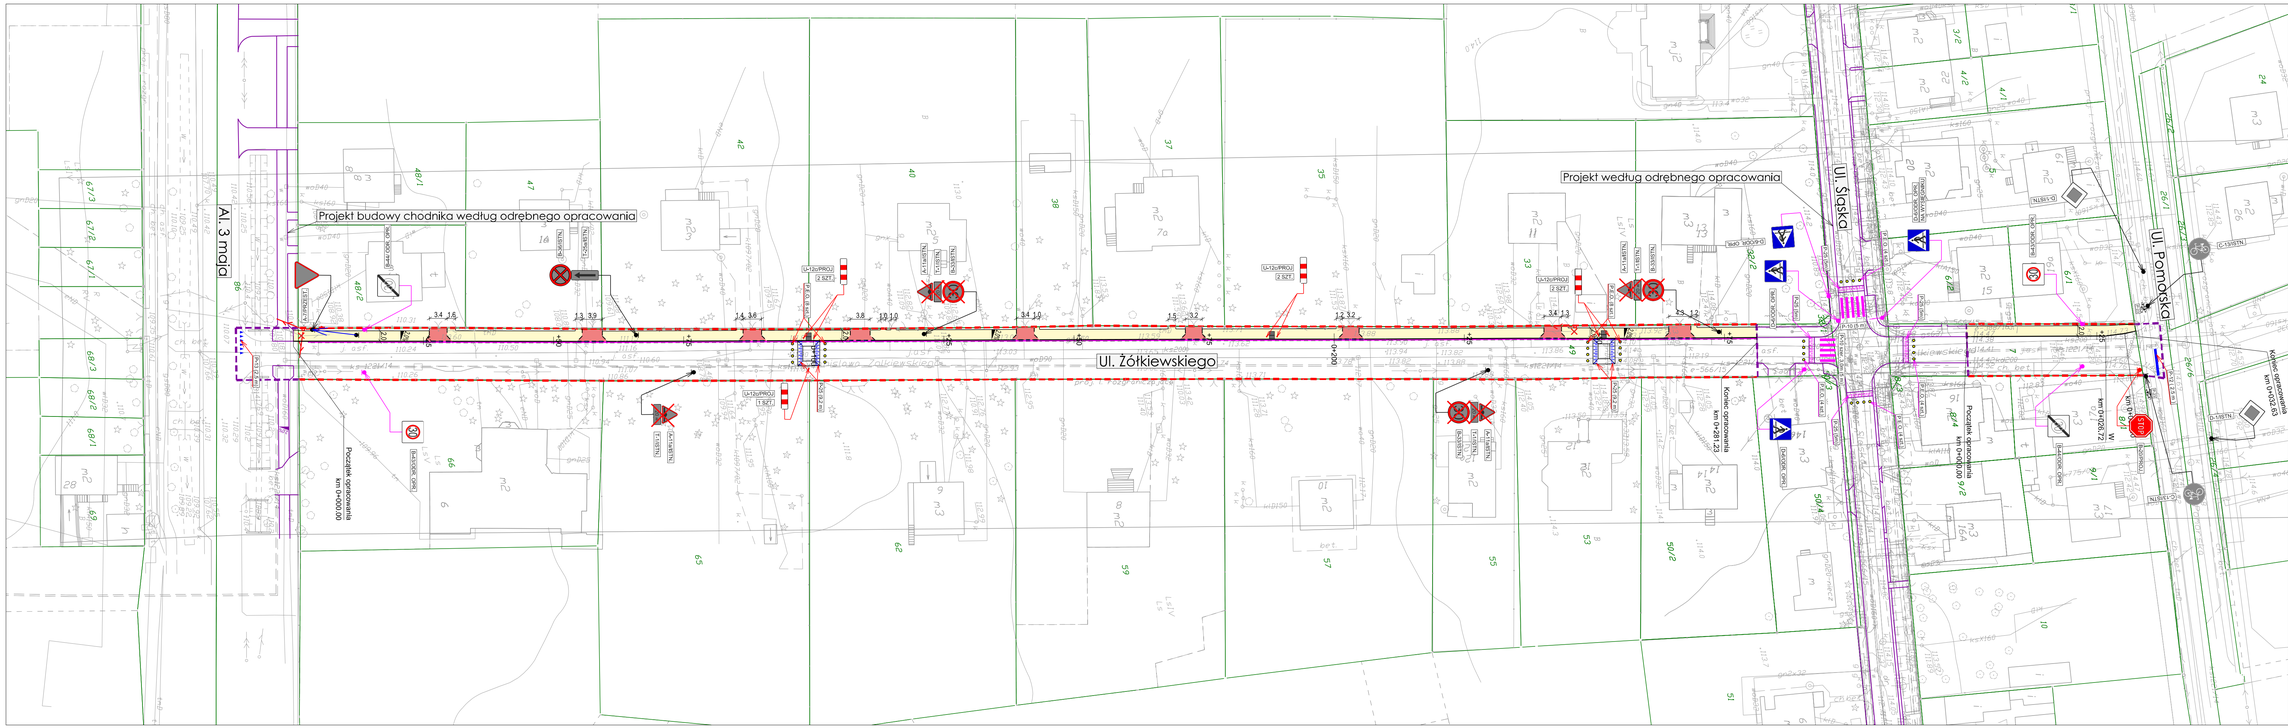

N

Legenda:

- projektowana oś trasy
- istniejąca granica pasa drogowego
- granica opracowania
- projekt wg odrębnego opracowania
- projektowany krawężnik betonowy 15x30x100cm
- projektowany krawężnik betonowy najazdowy 15x22x100cm
- projektowane obrzeże betonowe 6x20x100 cm
- projektowany ściek betonowy 72x25x100cm
- projektowana krawędź zjazdu
- projektowany chodnik z kostki betonowej koloru szarego
- projektowane zjazdy z kostki betonowej koloru ciemnoszarego
- projektowane przykrycia wpustów z płyt betonowych prefabrykowanych w układzie stałowym
- ślepek przykrawężnikowy z 3 rzędów kostki bet.
- projektowane pochylenia poprzeczne
- projektowane oznakowanie pionowe
- istniejące oznakowanie pionowe
- istniejące oznakowanie pionowe do usunięcia
- istniejące znaki pionowe do przestawienia
- projektowane oznakowanie poziome
- istniejące oznakowanie poziome
- projektowane punktowe elementy odblaskowe
- oznakowanie pionowe wg odrębnego opracowania
- oznakowanie poziome wg odrębnego opracowania

Biuro projektowe

VIVALO sp. z o.o.
ul. J.P Woronicza 78/13
02-640 Warszawa

www.vivalo.pl
e-mail: biuro@vivalo.pl
tel.: 502 709 596, 501 535 767
fax.: 22 207 25 90

BURMISTRZ MIASTA
I GMINY PIASECZNO
ul. Kościuszki 5
05-500 Piaseczno

Projekt

Utwardzenie nawierzchni chodnika wzdłuż ul. Żółkiewskiego w Piasecznie

Stadium

STAŁA ORGANIZACJA RUCHU

Funkcja	Imię i Nazwisko	Nr upr.	Podpis
Projektant	mgr inż. Rafał Jakubiski	MAZ/0038/POOD/13	

Nazwa rysunku: Plan sytuacyjny

Nr rysunku: 2018-08-12_OR-D-S-001-01

Data	Skala	Nr projektu	Nr rewizji
04.2018	1:500	2018-08-12	—