

STAROSTA PIASECZNYSKI

NRD 7120 362-1. S 2018
termine wprowadzenia do 30.06.2018

Zatwierdzam do realizacji stałą organizację ruchu w całości - z zmiennymi.

Termine wprowadzenia mniejszej organizacji ruchu należy zgłosić do:

Wydziału Inwestycji Remontów i Drogowych piaseczno, ul. Chyliżkowska 14, tel. 22 756-61-32

STAROSTA PIASECZNYSKI

Wojciech Olsakowski

28 WRZ 2018

BURMISTRZ

Miasta i Gminy Piaseczno
Projekt Organizacji Ruchu
w całości /w części/ z uwagami
opiniuję pozytywnie/ bez zastrzeżeń/
Miasta i Gminy Piaseczno
Piaseczno, ...

inż. Zdzisław Lis

2018 - 00- 21


Naczelnik Wydziału
Infrastruktury Transportu i Gospodarki Publicznej

mgr inż. Włodzimierz Rasński

Próg zwalniający U-16c
1,00
L>2m 0,5
0,5
A-11a
pj Znaki drogowe projektowane

30 B-33 Znaki drogowe istniejące

GŁÓWNY SPECJALISTA
Bogdan Krawczyk
mgr inż.

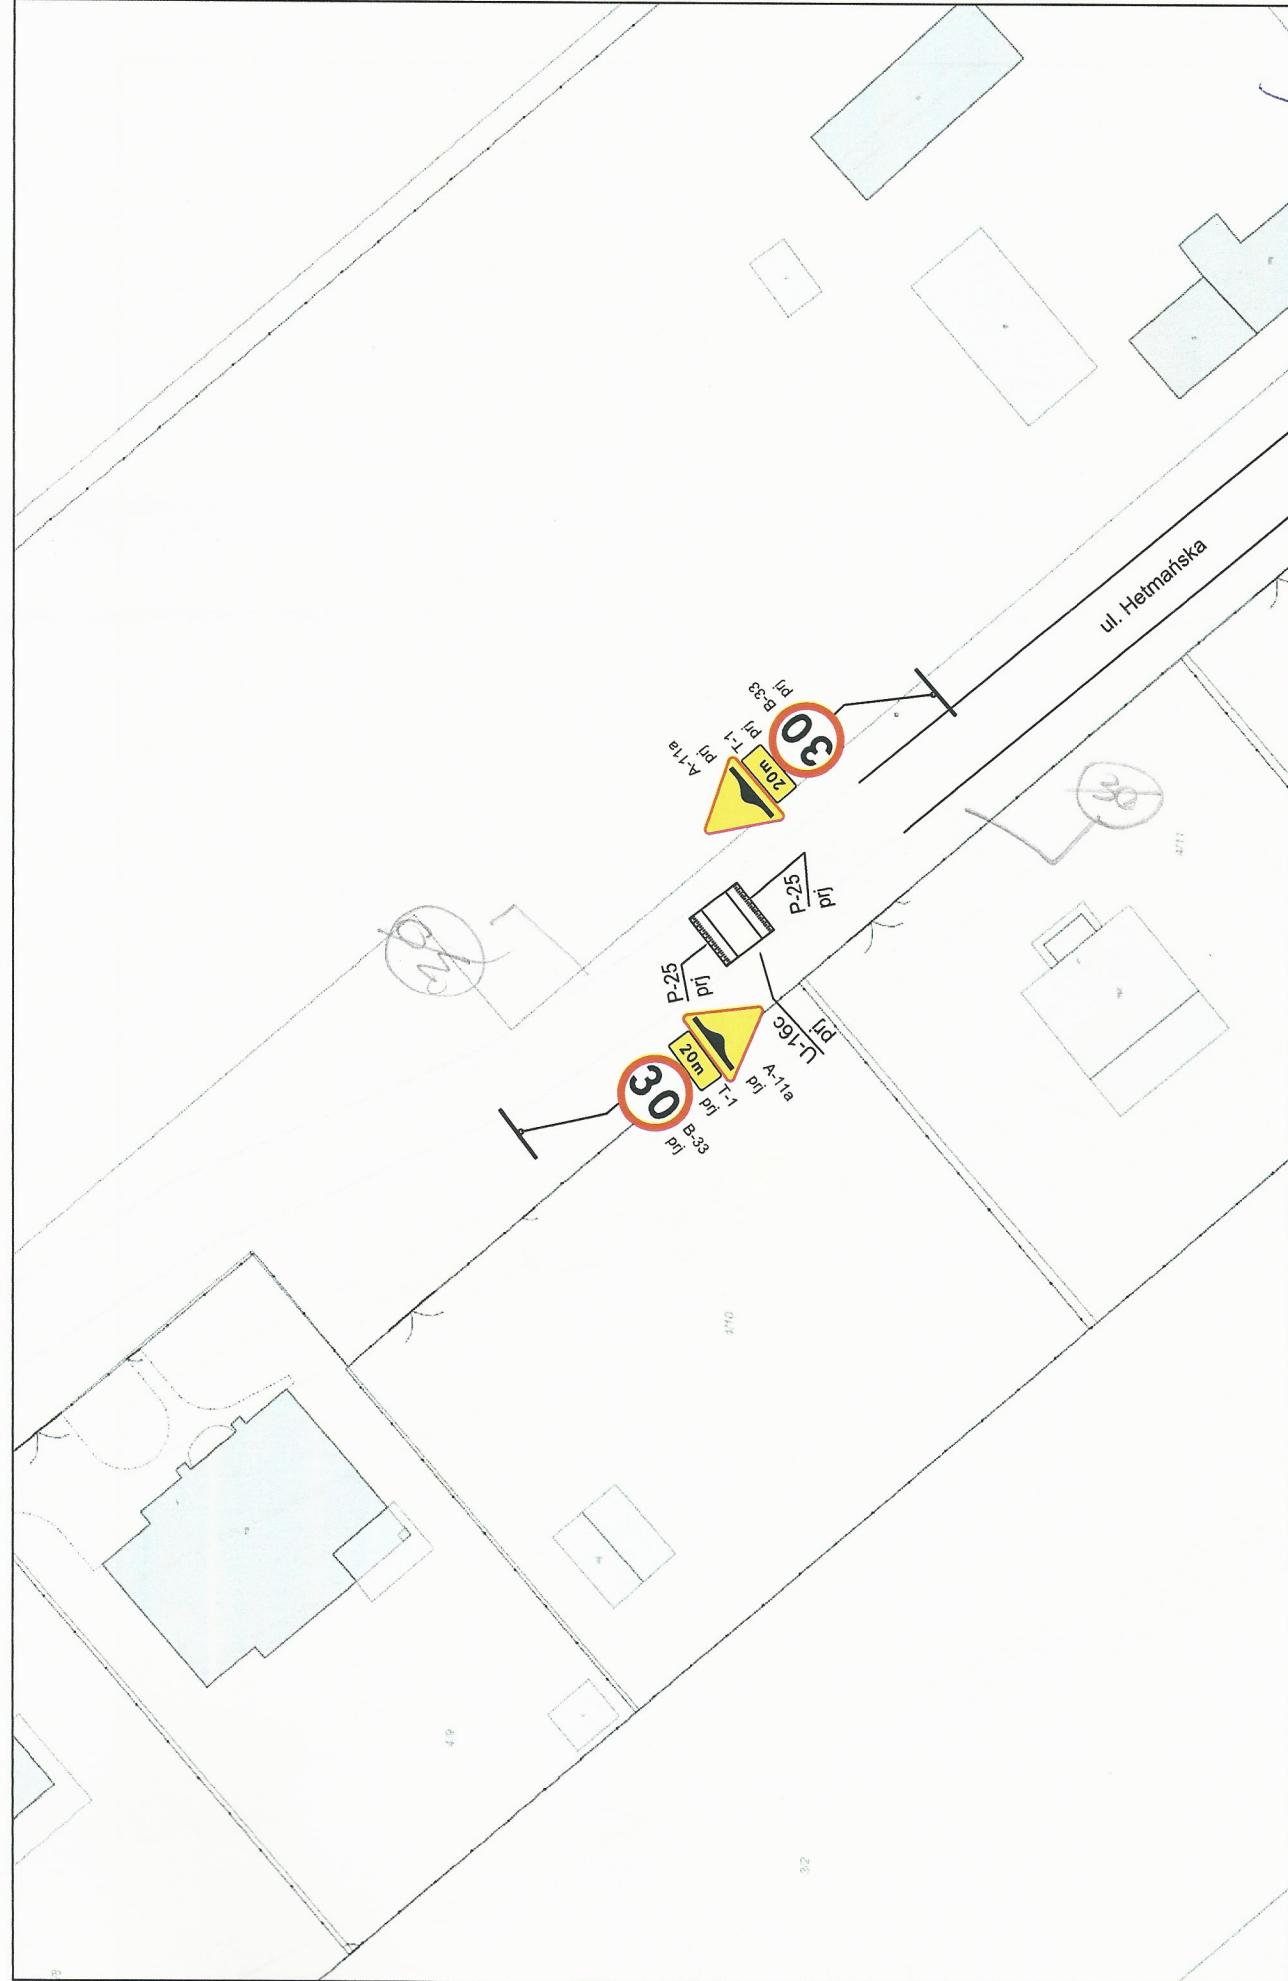

Urząd Miasta i Gminy Piaseczno
Wydział Infrastruktury i Transportu Publicznego
ul. Kościuszki 5, 05-500 Piaseczno

PZM WIMET JÓZEFÓW
ul. Krucza 2
05-420 Józefów



Projekt stałej organizacji ruchu dotyczący wprowadzenia
progów zwalniających U-16C wraz z oznakowaniem na ulicy
Hęmańskiej w Robercinie.

Skala:

Nr.rys. 1 z 2
Projektował Karol Cała 08.2018
Zatwierdził Łukasz Suchotbiak 08.2018
1:500