


Schemat elektryczny

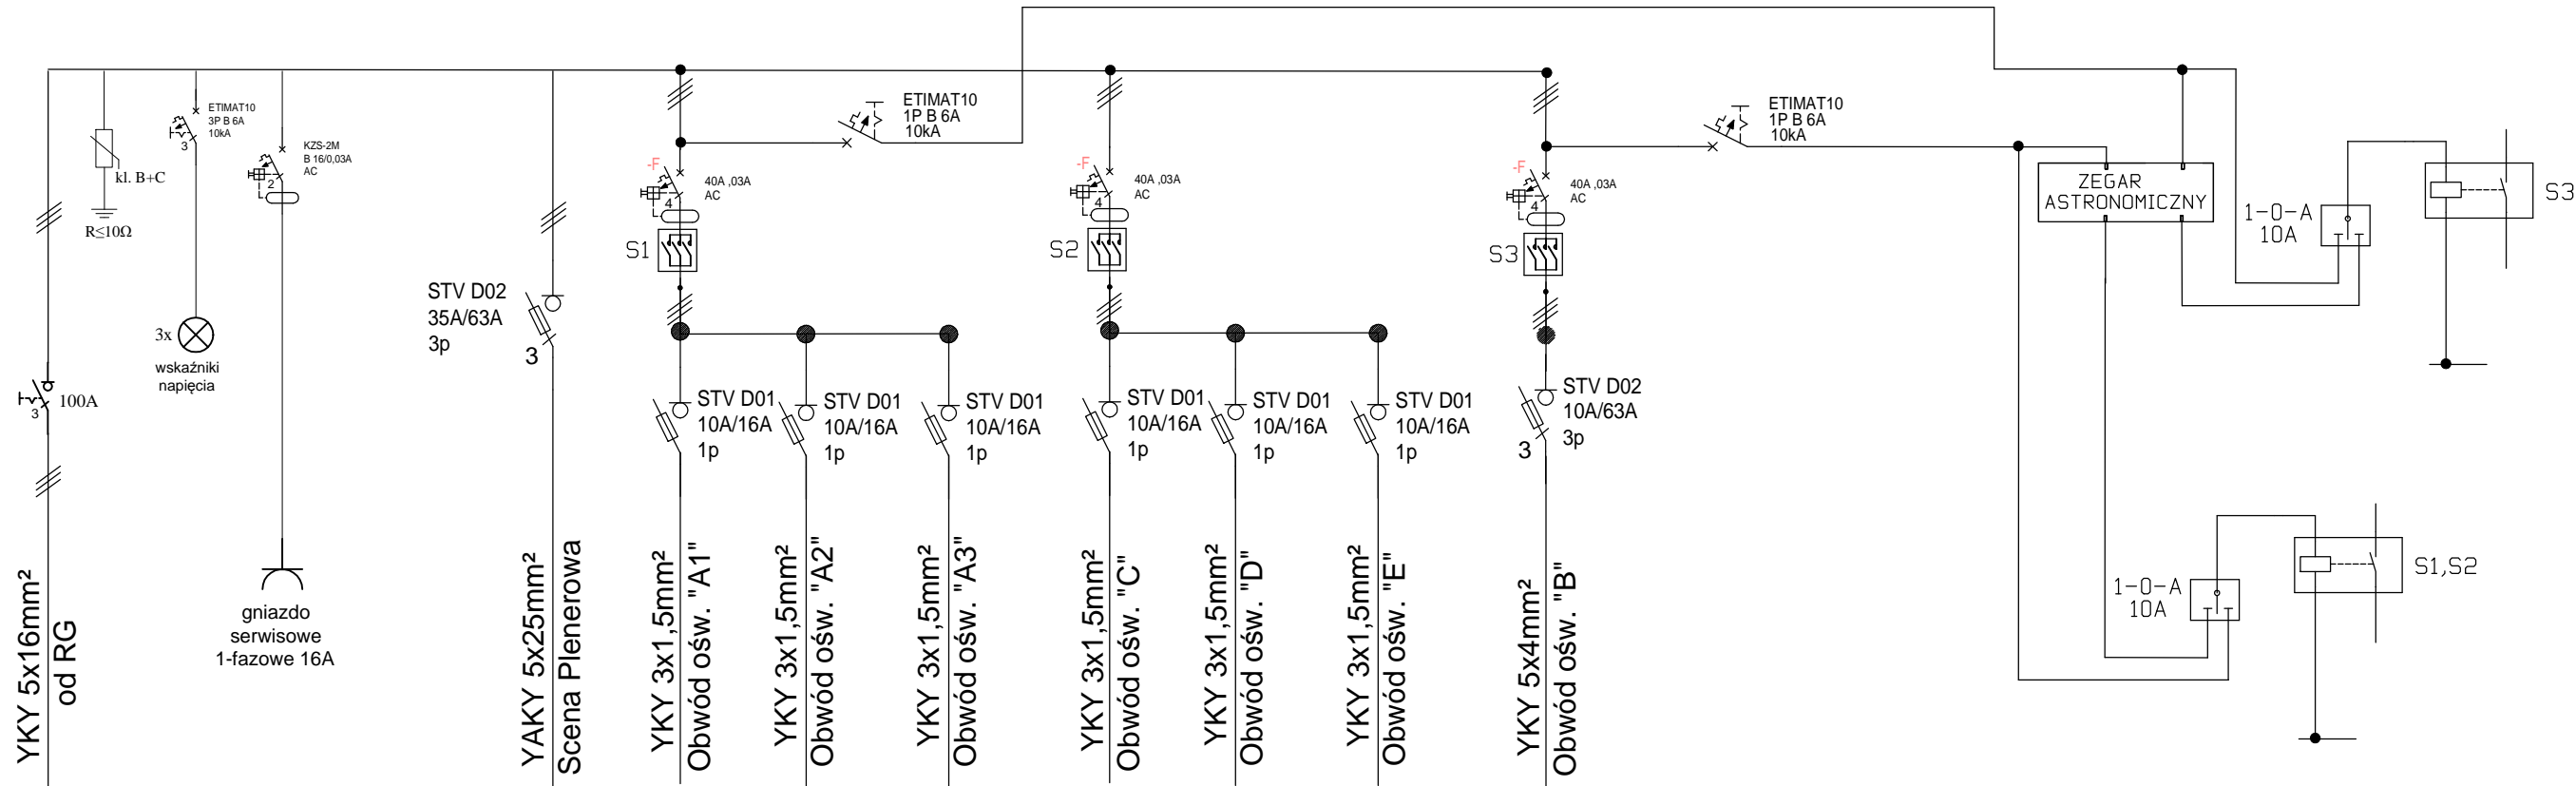

PROJEKTANT			
INWESTOR			
Gmina Piaseczno			
ul. Kościuszki 5, 05-500 Piaseczno			
ZADANIE			
ZAGOSPODAROWANIE TERENU PRZY BUDYNKU CENTRUM KULTURY			
W JÓZEFOSŁAWIU, GMINA PIASECZNO			
DZ. EWID.NR 89/13 OBRĘB 0019 JÓZEFOSŁAW, UL. JULIANOWSKA 67A			
FAZA PROJEKTU			
PROJEKT WYKONAWCZY			
NAZWA RYSUNKU			
SCHEMAT I WIDOOK SZAFY OŚWIE TL ENIOWEJ SO			
DATA		NR RYSUNKU	
23 wrzesień 2019		E W 2 06	
SKALA		BRANŻA   FAZA   TOM   NUMER	