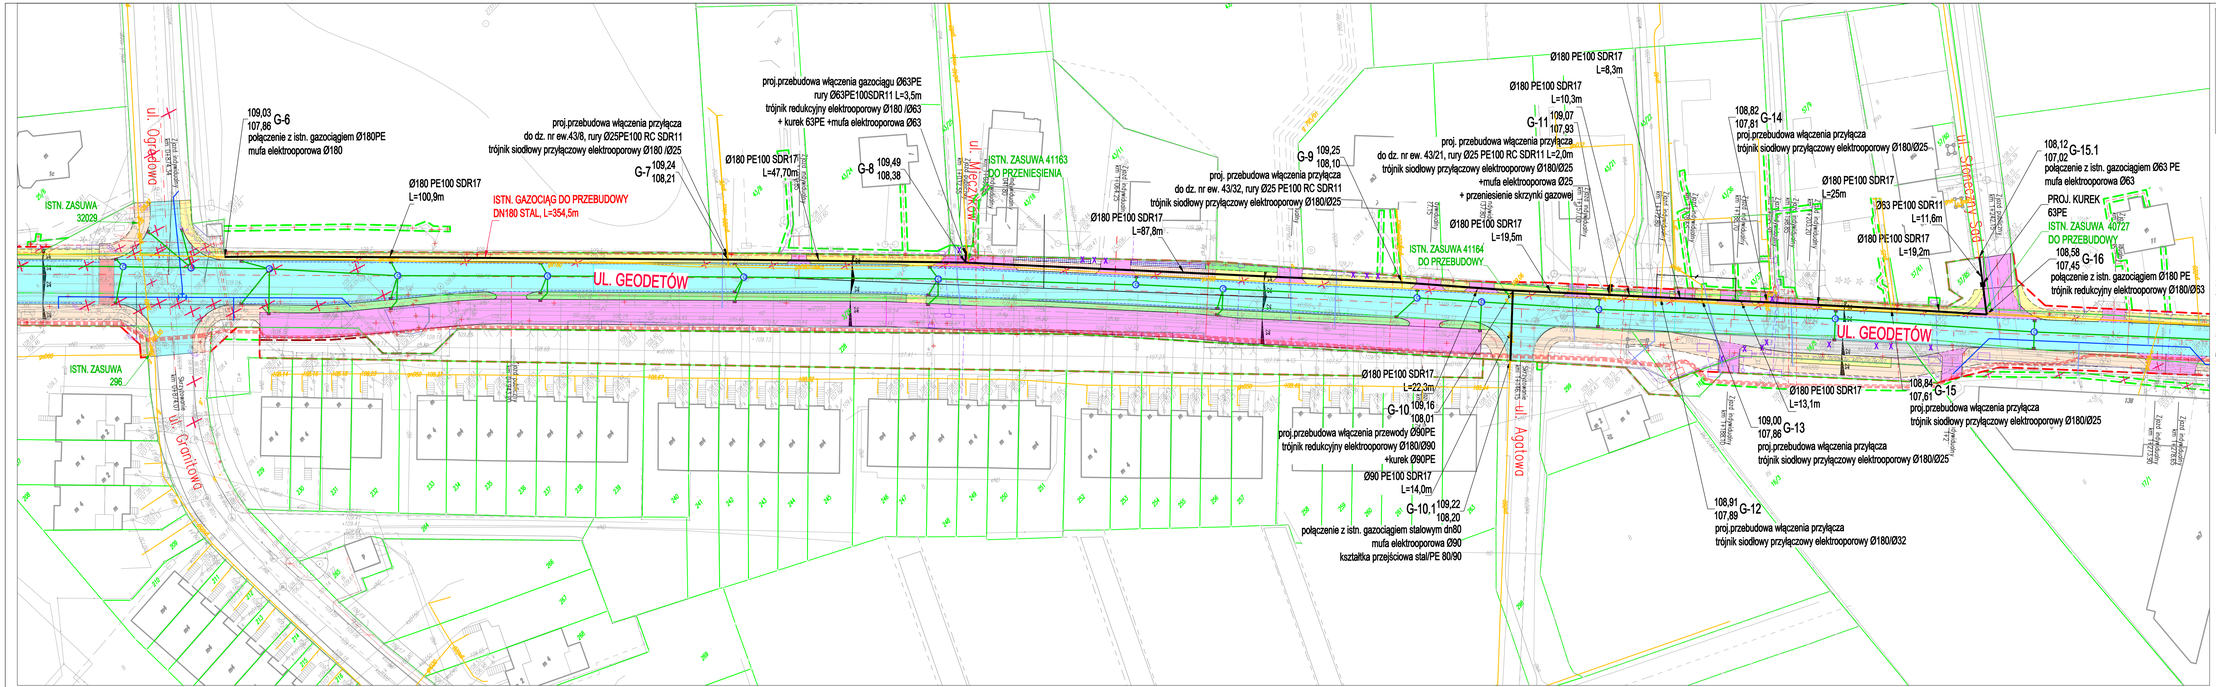

PLAN ARKUSZY

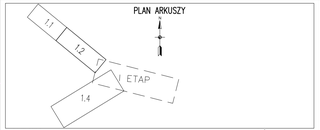

LEGENDA

- LINIA ROZGRANICZAJACA
- ISTNIEJĄCY GAZOCIĄG
- ISTNIEJĄCY GAZOCIĄG DO LIKWIDACJI
- PROJEKTOWANY GAZOCIĄG

Uwaga:

1. Z uwagi na brak dokładnych informacji co do danych technicznych (średnice, zagłębienie) występującego uzbrojenia technicznego zlokalizowanego w pasie drogowym wszelkie zamówienia materiałów i prace ziemne należy prowadzić dopiero po wcześniejszym ustaleniu lokalizacji i sprawdzeniu jego parametrów.
   Przekopy kontrolne należy wykonywać min. co 10m.
2. Roboty ziemne należy wykonywać ze szczególną ostrożnością i pod nadzorem gestorów sieci.
3. Po odkopaniu istn. sieci uzbrojenia terenu ewentualnie skorygować rzędne projektowanego gazociągu i dostosować do rzeczywistych rzędnych.
4. Po odkopaniu istn. sieci uzbrojenia terenu należy sprawdzić i ewentualnie skorygować średnice istniejących przewodów.
5. Należy wykonać przełączenie wszystkich nieruchomości do sieci gazowej osobnym przyłączem z trójnikiem siodłowym.
6. Pod kurkiem należy wykonać blok podporowy.
7. Przebudowa pozostałych fragmentów sieci gazowej, w zakresie skrzyżowania ulicy Geodetów i ulicy Energetycznej wraz z dojazdami, wyszczególnionych w warunkach wydanych przez PSG Sp. z o.o. Oddział w Warszawie, Dział Zarządzania Majątkiem Sieciowym, Sekcja Ewidencji Majątku i Uzgodnień w dniu 11.03.2016 została objęta odrębnym opracowaniem i uzgodniona w dniu 31.05.2017r. protokół nr 424/2017.

Inwestor	Burmistrz Miasta i Gminy Piaseczno ul. Kościuszki 5, 05-500 Piaseczno tel. (022) 701 75 00 fax: (022) 756 70 49 e-mail: urzad@piaseczno.eu www.piaseczno.eu		
Jednostka projektowa	ROBIMART Sp. z o.o. ul. Mechaników 1A, bl. 3, 05-800 Pruszków tel. (022) 245 34 00 fax: (022) 388 70 91 e-mail: biuro@robimart.pl, www.robimart.pl		
Nazwa zamierzenia budowlanego	ROZBUDOWA DRÓG GMINNYCH: ULICY GEODETÓW I ULICY ENERGETYCZNEJ W PIASECZNIE, JÓZEFOSŁAWIU I MYSIADLE WRAZ Z BUDOWĄ ODCINKA DROGI GMINNEJ – ULICY SKOL W MYSIADLE		
Nazwa i adres obiektu budowlanego	SIEĆ GAZOWA W DROGACH GMINNYCH – UL. GEODETÓW I UL. ENERGETYCZNEJ W PIASECZNIE, JÓZEFOSŁAWIU, JULIANOWIE I MYSIADLE POWIAT PIASECZYŃSKI, WOJEWÓDZTWO MAZOWIECKIE		
Stadium	PROJEKT WYKONAWCZY	Branża: SANITARNA	Tom: II/II C
Projektant: inż. Artur Kolanowski	Specjalność i nr uprawnień sanitarna MAZ/0146/PWOS/06	Podpis	Data: SIERPIEŃ 2020
Opracował: mgr inż. Beata Rusak		Podpis	Skala: 1:500
Projektant sprawdzający: mgr inż. Andrzej Kujawski	Specjalność i nr uprawnień sanitarna ST-543/87	Podpis	
Nazwa rysunku	PLAN SYTUACYJNY – UL. GEODETÓW	Nr rys. 1.2	Nr strony