


ZŁOTOKŁOS

Gmina Piaseczno

skala 1: 10 000

Część I : dla obszaru w granicach określonych uchwałą Nr 250/XIII/2003 z dnia 27.03.2003r. z wyłączeniem części obszaru ograniczonego : północno-wschodnią granicą administracyjną wsi Złotokłos, zachodnią i północno zachodnią granicą brzegu rzeki Głoskówki, północno wschodnią linią rozgraniczającą ulicy Mrokowskiej oraz północno zachodnią linią rozgraniczającą ulicy Piaseczyńskiej.

Część II : dla obszaru ograniczonego : północno-wschodnią granicą administracyjną wsi Złotokłos, zachodnią i północno zachodnią granicą brzegu rzeki Głoskówki, północno wschodnią linią rozgraniczającą ulicy Mrokowskiej oraz północno zachodnią linią rozgraniczającą ulicy Piaseczyńskiej.

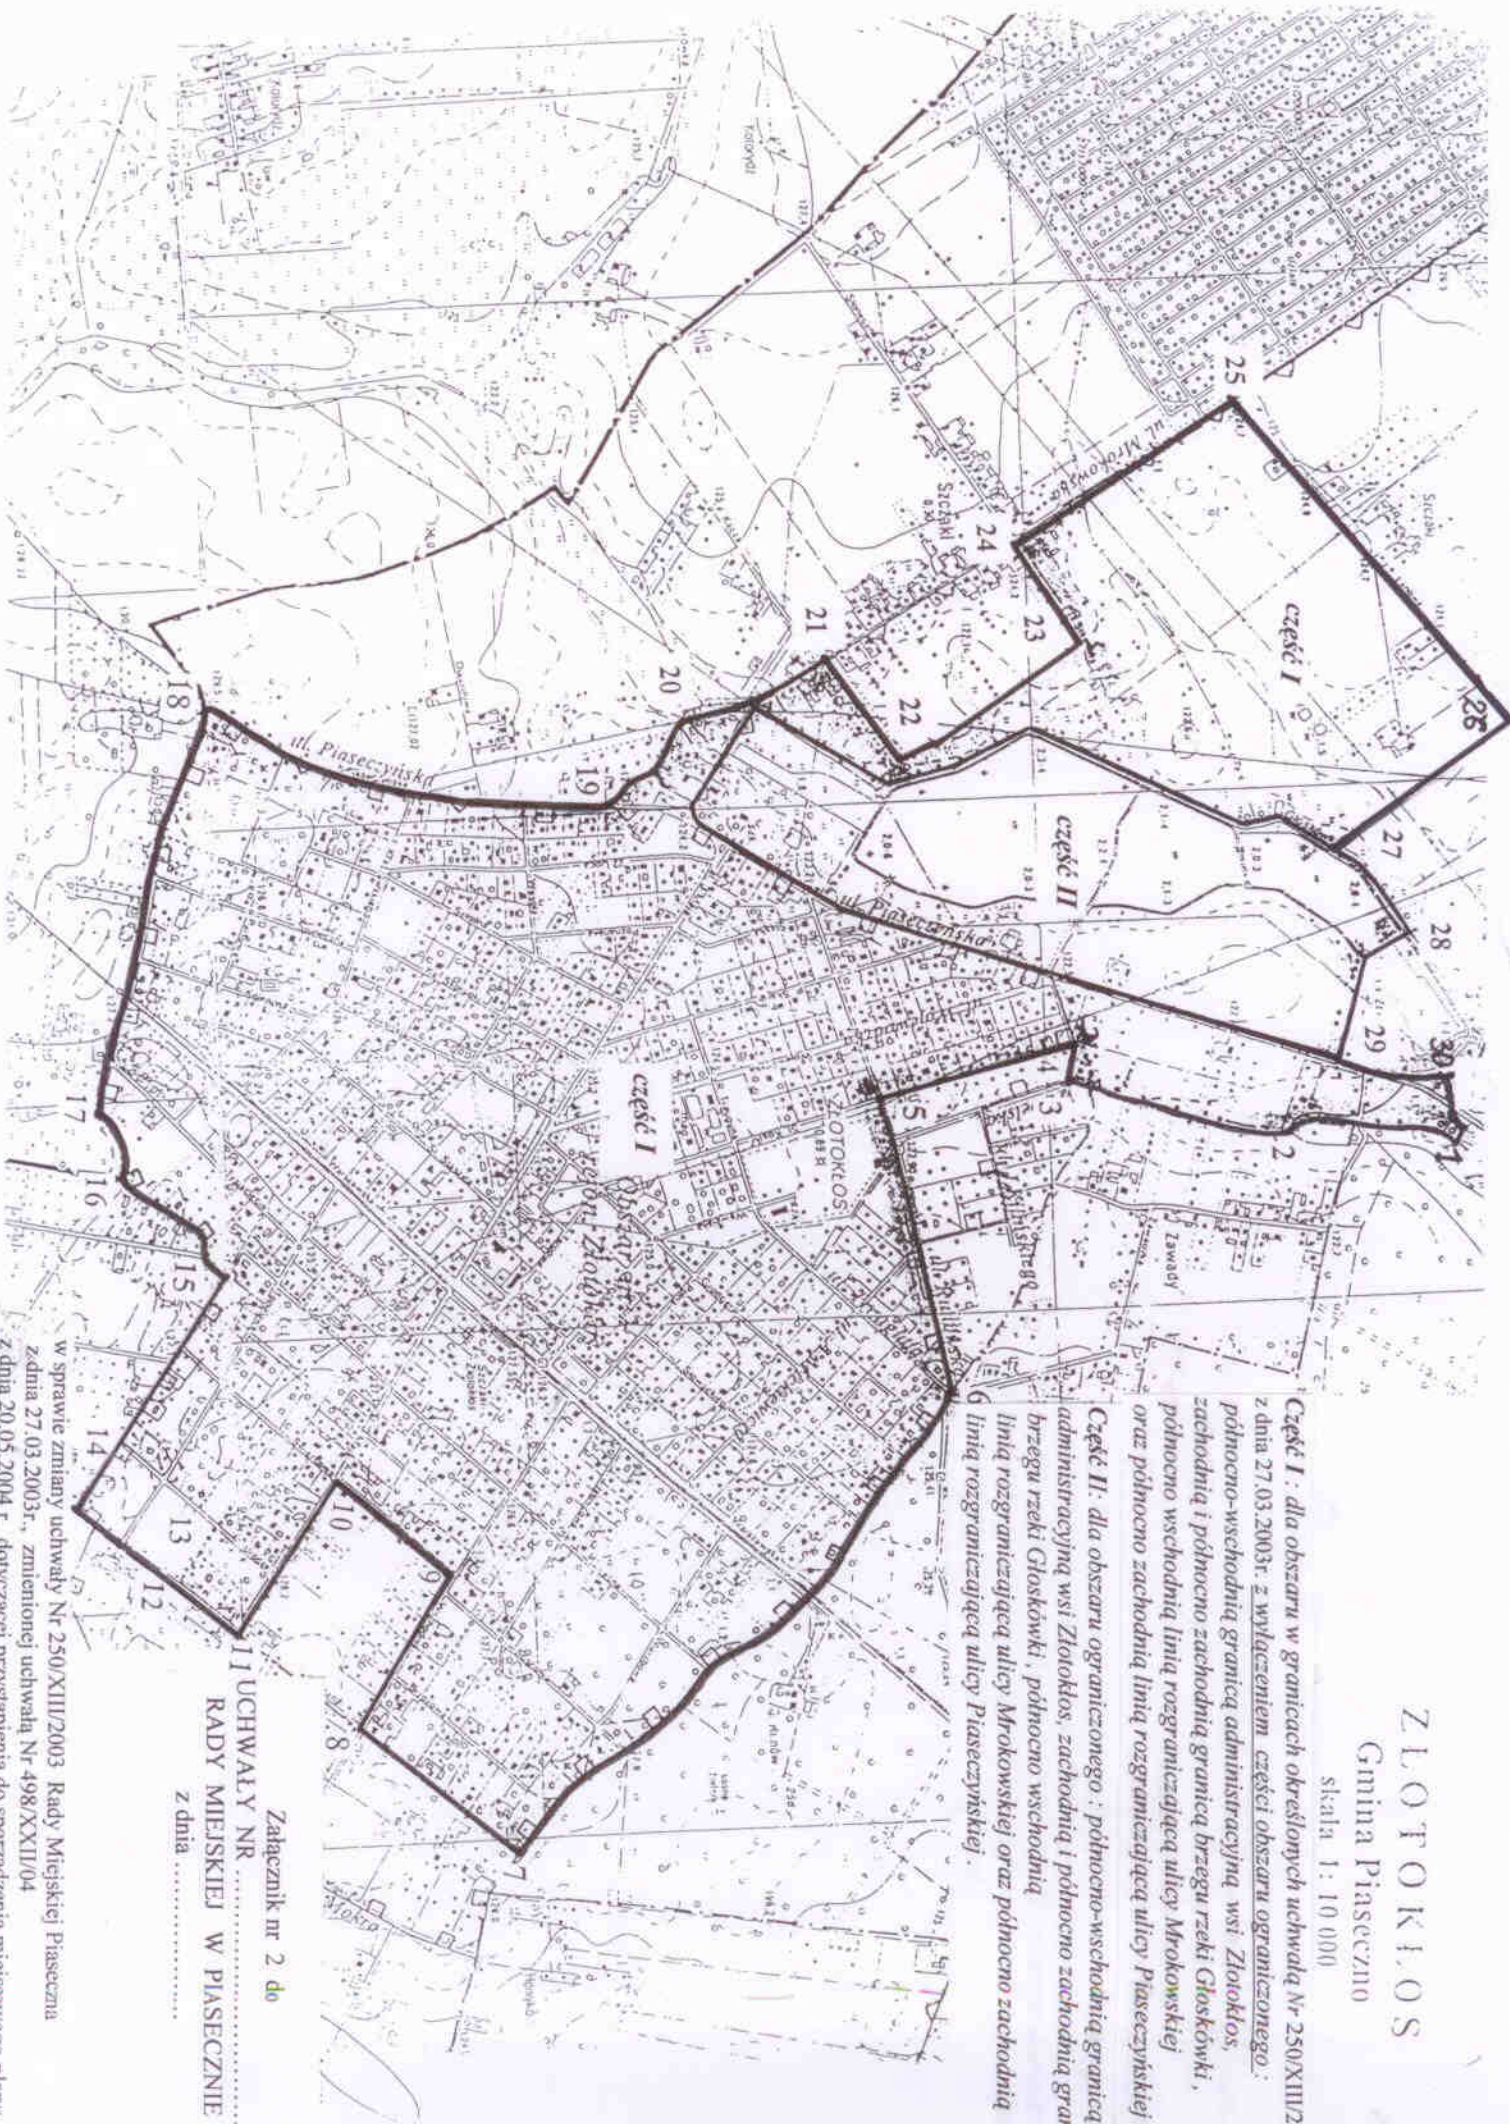

Załącznik nr 2 do
11 UCHWAŁY NR
RADY MIEJSKIEJ W PIASECZNO
z dnia

w sprawie zmiany uchwały Nr 250/XIII/2003 Rady Miejskiej Piaseczna z dnia 27.03.2003r. zmienionej uchwałą Nr 498/XXII/04 z dnia 20.05.2004 r. dotyczącej przystąpienia do sporządzenia miejscowego planu zagospodarowania przestrzennego części wsi Złotokłos w gminie Piaseczno.