


Szerokie ujęcie ul. Piłsudskiej (Fabry-
k) poległych 1914 r.
Igora św. Jana Nepomucena, z 1760
z koperni prziczowskiego, w 2005 r.
arenowacji
Sędziowska 4-tych z 1851 r. Sądajcy Jana
12. Złoty nałobowódz Cielczewskich.



Willa (Czapiewicza 23), neogotycka
zł. w latach 1940-49 według Sęgu
Sęgu
Igora Piaseczno-Zalesie, w stylu za-
fornim, drewniana, z 3. dekady XIX w.
Willa "skraj" rodziny Kozłowskich (ul.
wa 5), wg projektu Borysa Zwiastynca, z 3.
ty XIX w.
Wanna kąpielowa, z 1924 r., mosi-
w i emalią 1978 r., odbudowana na po-
u lat 60-tych wg tego samego projektu
zawracaniem na przeszłość. Ciekawo-
ściem moskiewski od wewnątrz.
Imiennik z I wojny światowej (Zabie-
u-Capowa), na dużym kopcu
zme polne, na jednym z nich rupa
nieznający niemieckiego piechura
sta P. Helke.
Jęgnarówka - dworek z 2. poł. XIX w.,
lasycałystyczny. Wybudowany przez
właścicieli parku dworskiego należą-
na przed XVIII-XIX w. do Branowiczów.
owem zniszczony w czasie II wojny
owej, istniejąco zrekonstruowany przez
tych właścicieli.

PIASECZNO

PLAN MIASTA
skala 1 : 13000

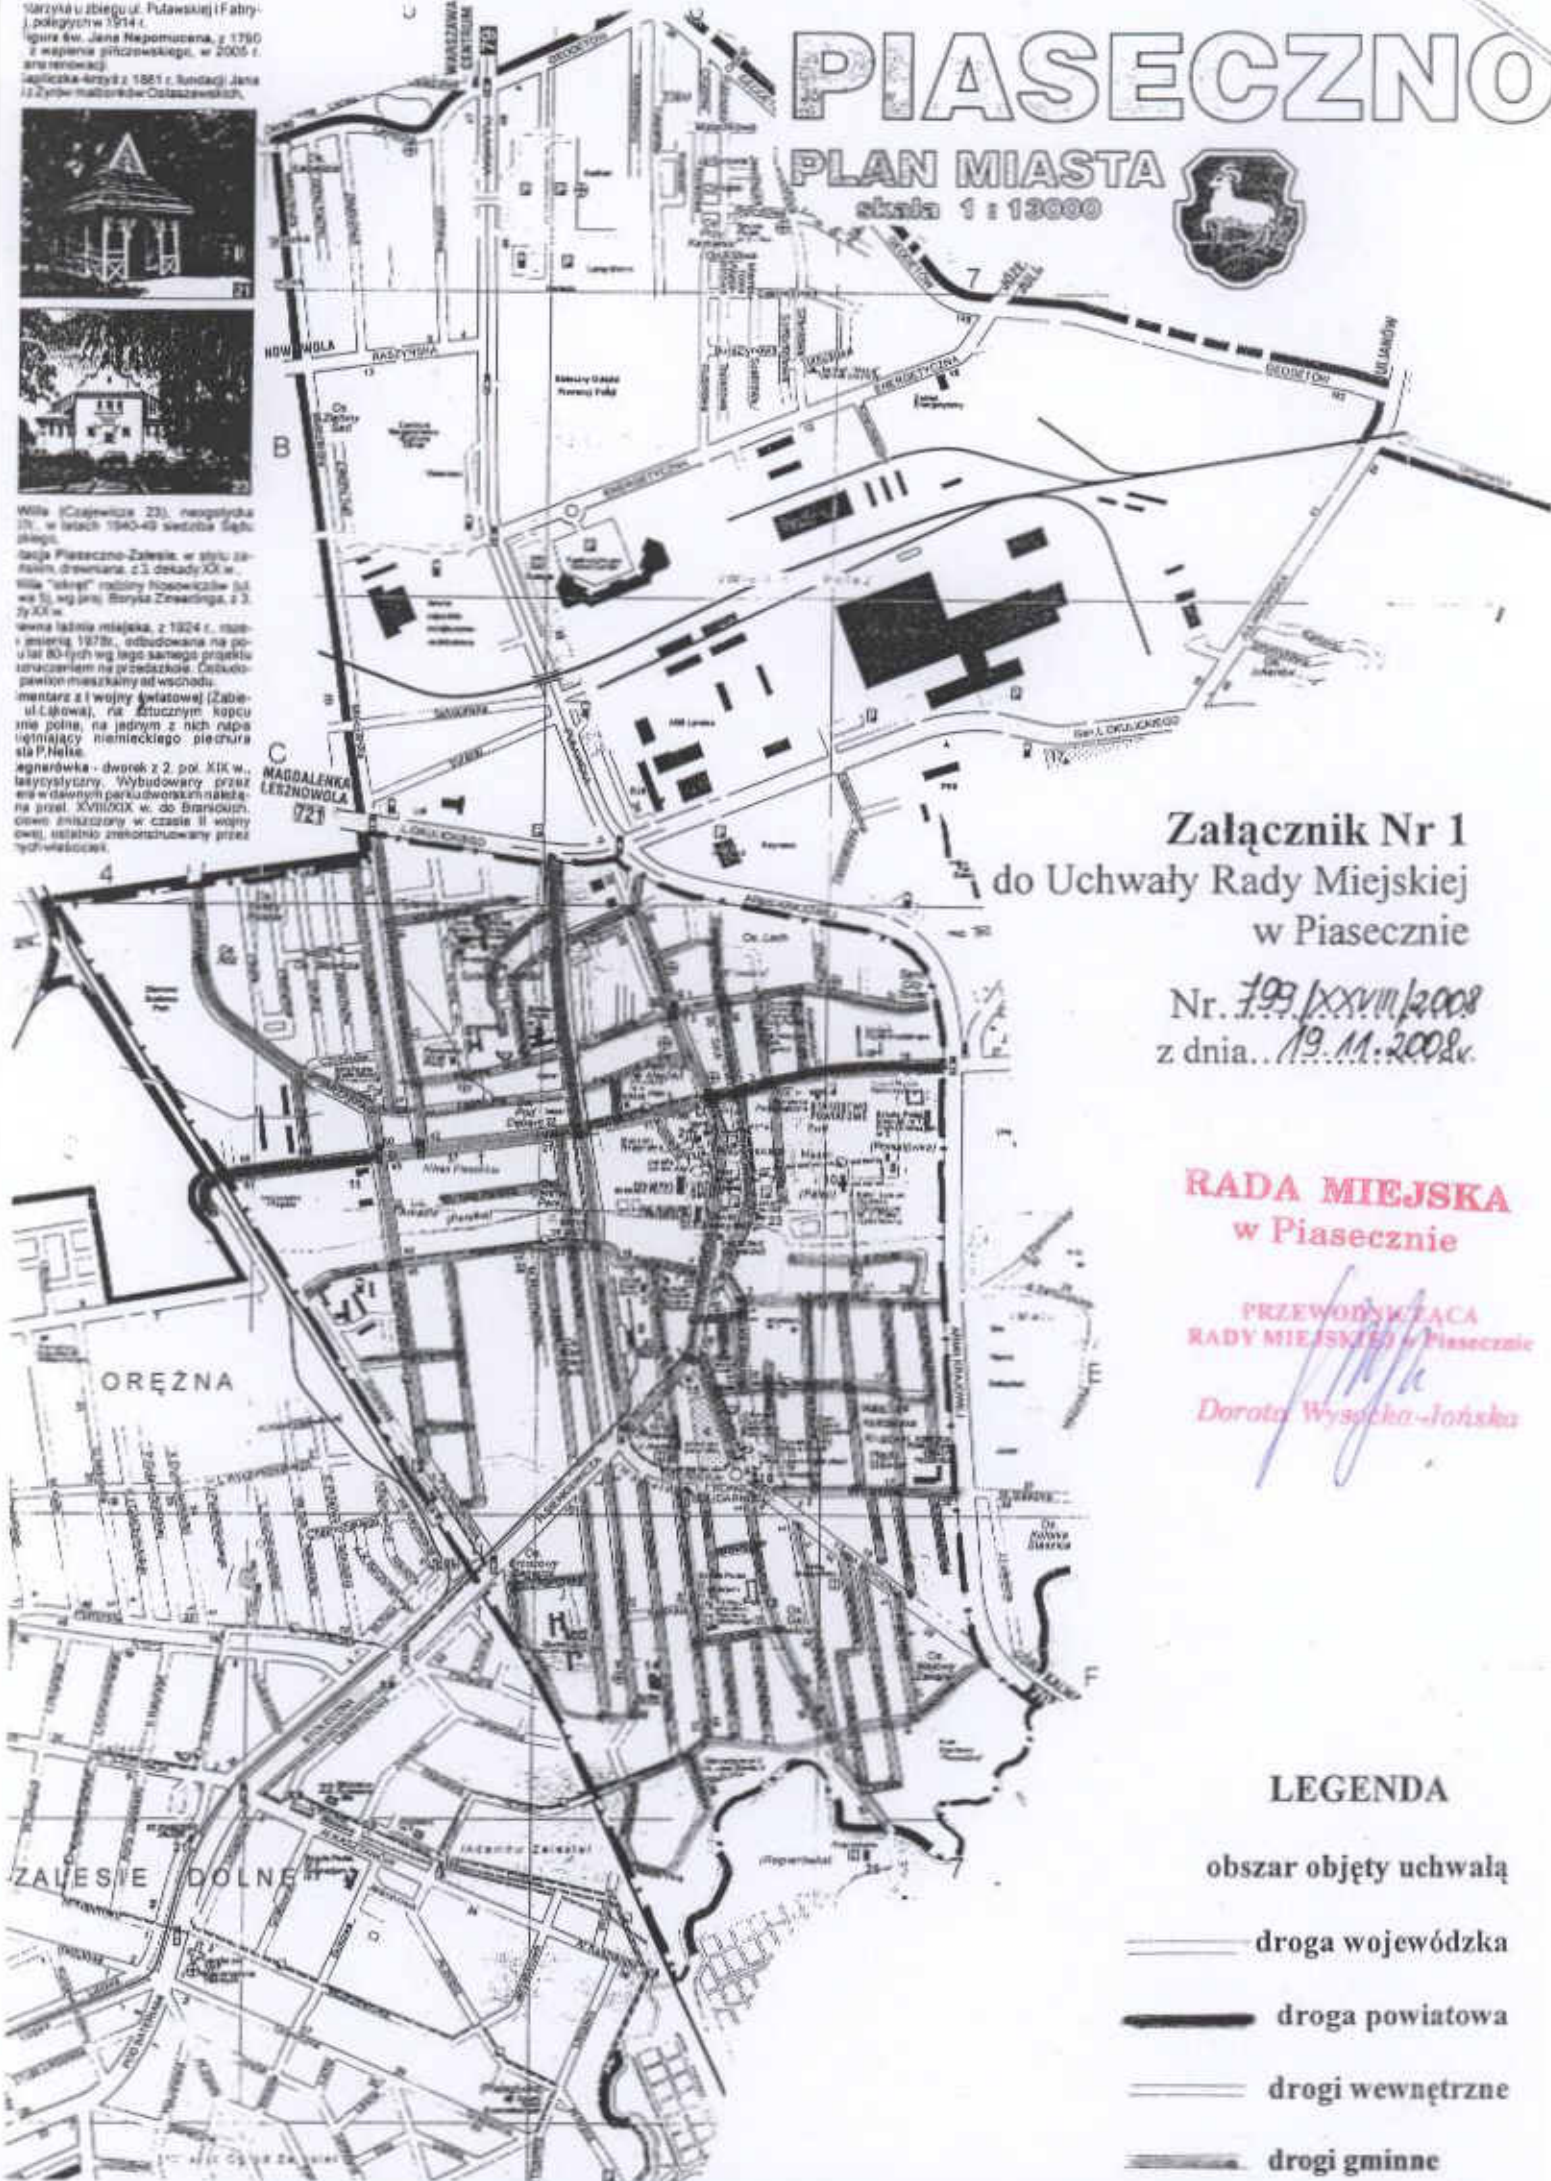

Załącznik Nr 1
do Uchwały Rady Miejskiej
w Piasecznie

Nr. 799/XXVIII/2008
z dnia 19.11.2008r.

**RADA MIEJSKA
w Piasecznie**

PRZEWODNICZĄCA
RADY MIEJSKIEJ w Piasecznie

Dorota Wysocka-Jońska

LEGENDA

obszar objęty uchwałą

== droga wojewódzka

— droga powiatowa

— drogi wewnętrzne

— drogi gminne