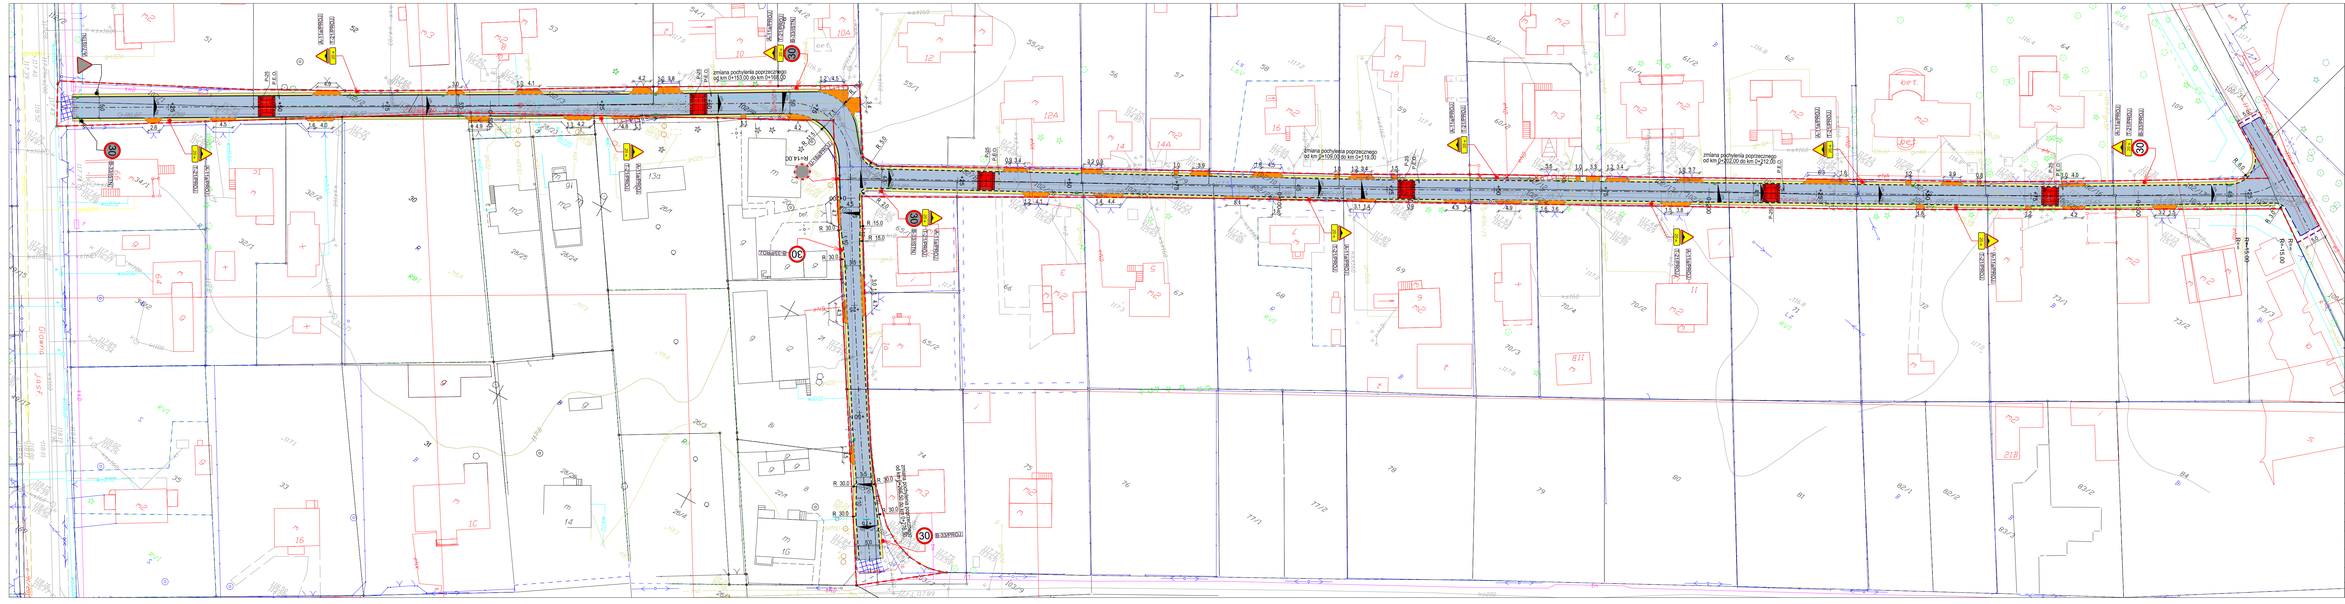
zmiana pochylenia poprzecznego od km 0+153,00 do km 0+193,00
zmiana pochylenia poprzecznego od km 0+193,00 do km 0+218,00
zmiana pochylenia poprzecznego od km 0+218,00 do km 0+272,00 oraz
R=14,0
R=15,0
R=15,0
R=30,0
R=30,0
R=30