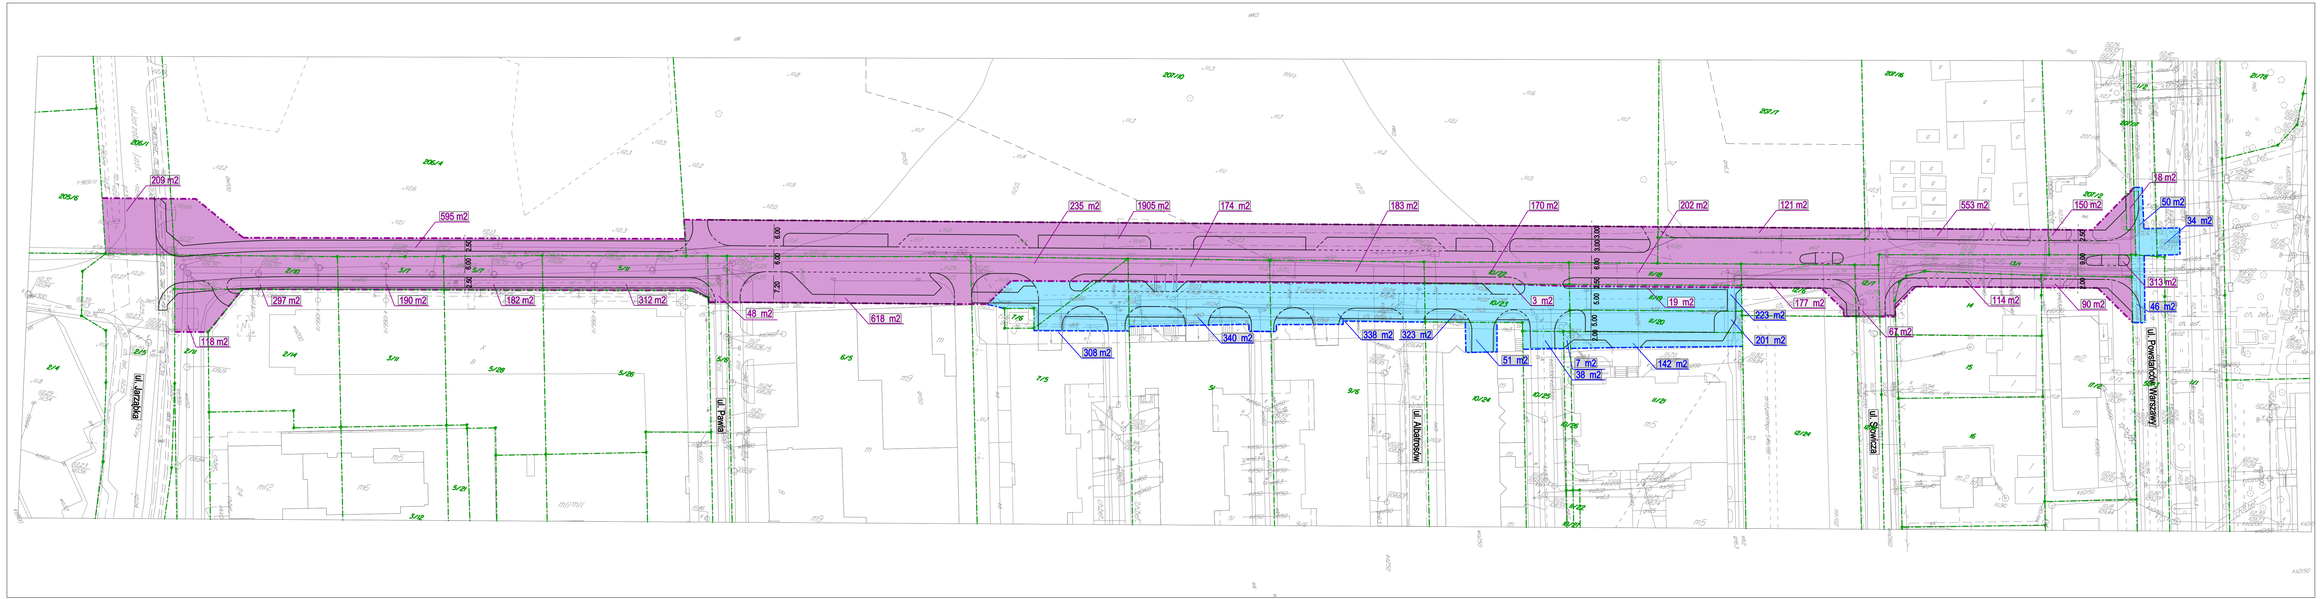

LEGENDA	
	powierzchnia działek stanowiących projektowany pas drogowy
	powierzchnia działek objętych czasowym zajęciem
	projektowana granica pasa drogowego
	projektowana granica czasowego zajęcia działek
	istniejąca granice działek
	projektowane elementy infrastruktury drogowej

Inwestor:

PATTINA INVEST Sp. z o.o.
z siedzibą
ul. Wolska 22
02-675 Warszawa

Wykonawca:

BIURO USŁUG INŻYNIERSKICH
Bartłomiej Maletka
ul. Cedrowa 2 Hipolitów 05-074 Halinów
Tel./Fax: (+48) 22 787 46 23
e-mail: biuro@bubm.pl www.bubm.pl

Inwestycja:

PRZEBUDOWA UL. TUKANÓW NA ODCINKU OD ULICY POWSTAŃCÓW WARSZAWY DO ULICY JARZĄBKA W PIASECZNIE

Tytuł rysunku: PLAN SYTUACYJNY - PROJEKTOWANY PAS DROGOWY	Skala: 1:500
Faza: KONCEPCJA	Branża: DROGOWA
Projektował: mgr inż.Bartłomiej Maletka upr. nr MAZ/0400/POOD/10	Podpis:
Opracował: Damian Ochnio tech. bud. Rafał Polak	Podpis:
Data: luty 2013	Nr rys.: PSG-01 / Tom: –