



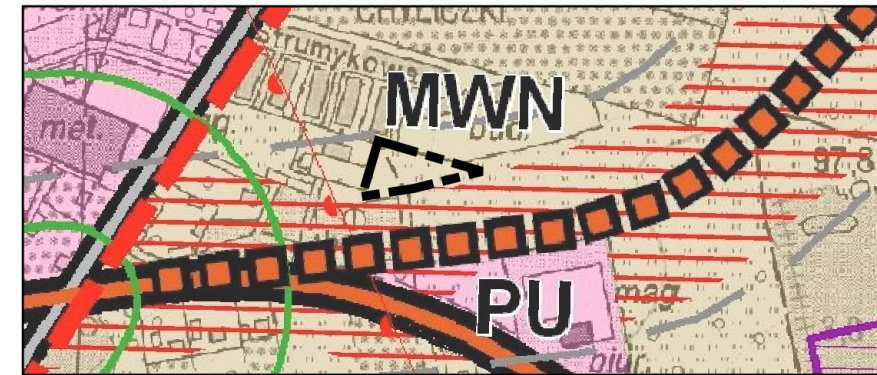

ZAŁĄCZNIK NR 1 -
 RYSUNEK PLANU
 SKALA 1:1000

Orientacja na tle Gminy Piaseczno

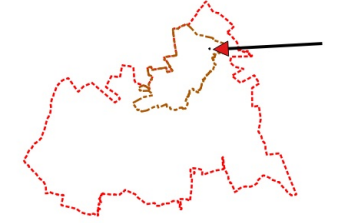

LEGENDA DO STUDIUM

- Preferowane rejony rozwoju usług w strukturach mieszkaniowych
- Tereny mieszkalnictwa wielo- i jednorodzinnych (MWN)
- Projektowany przebieg drogi wojewódzkiej nr 721

Legenda

- granica obszaru objętego planem
- wymiarowanie w metrach
- linie rozgraniczające tereny o różnym przeznaczeniu, lub różnych zasadach zagospodarowania
- nieprzekraczalne linie zabudowy

Przeznaczenie terenów określone symbolami literowymi


- U - teren zabudowy usług nieuciążliwych
- KDL - teren drogi publicznej klasy drogi lokalnej
- KDD - teren drogi publicznej klasy drogi dojazdowej

Elementy informacyjne

- nazwy ulic

[miejsce na pieczętki]

25 0 25 50 75 100 m

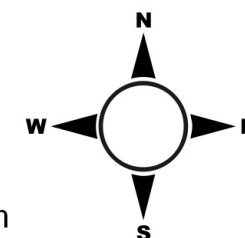

RYSUNEK PLANU - ZAŁĄCZNIK NR 1

SKALA 1:1000
 Data: 2017-02-23

Autor:
 Burmistrz Miasta i Gminy Piaseczno

Wykonawca:
 mgr inż. arch. Jacek Ryszkowski
 mgr inż. arch. Wanda Kubiak
 mgr inż. Piotr Maksym Kalbarczyk