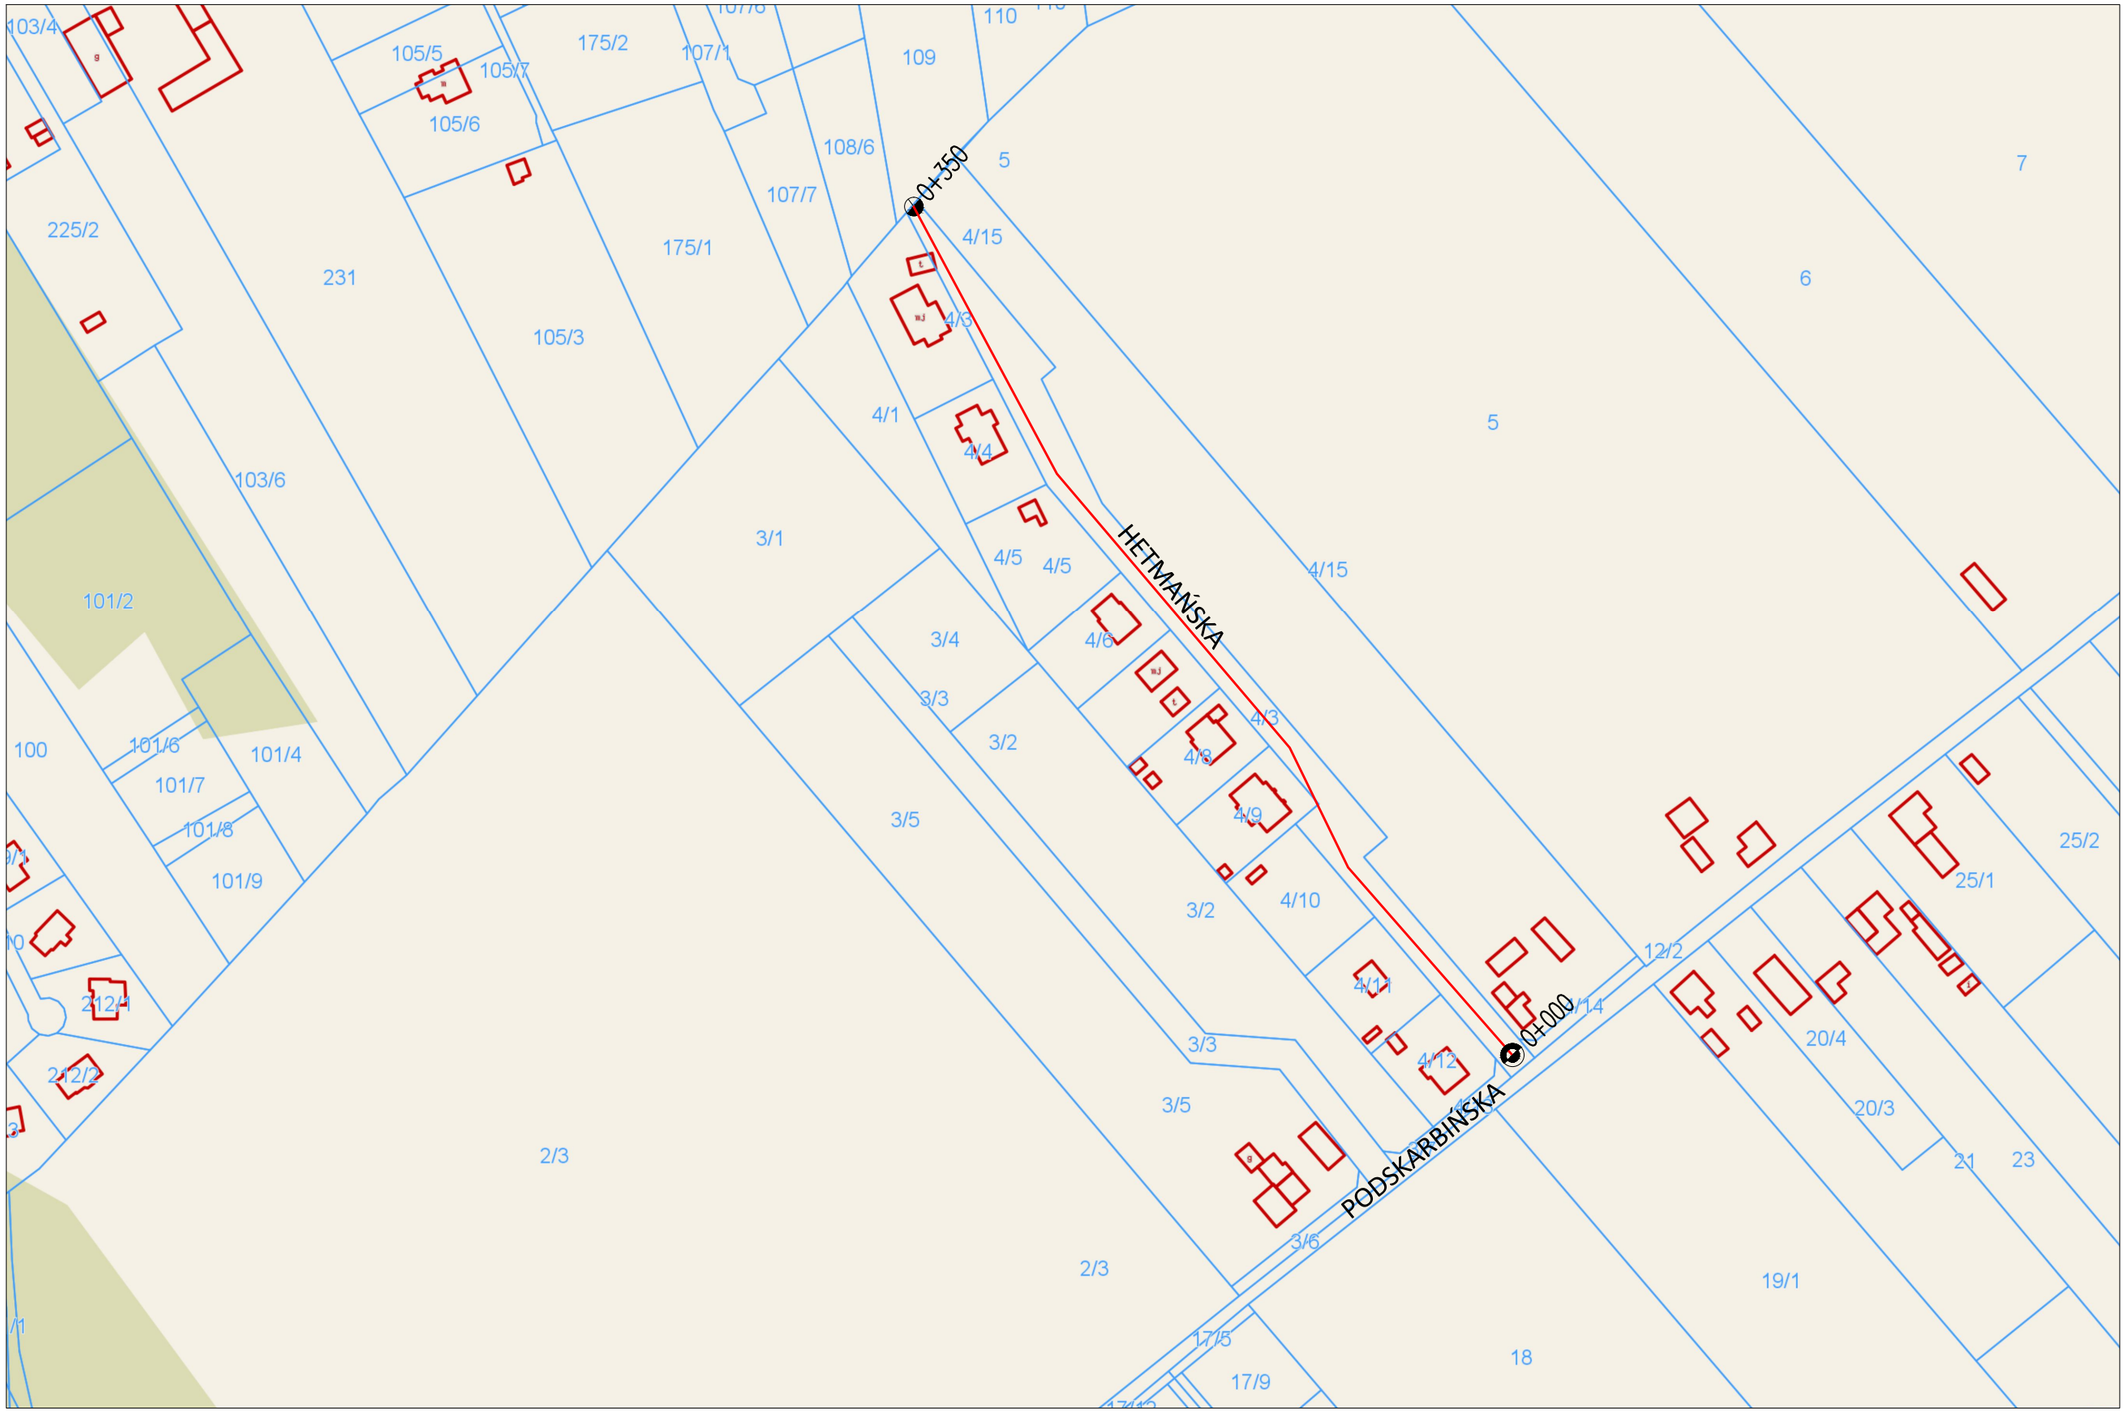Nazwa inwestycji	KONCEPCJA REMONTU UL. HETMAŃSKIEJ W ROBERCINIE SZEROKOŚCI 3,5 M DŁUGOŚCI 350 M
	PLAN ORIENTACYJNY