




Przekrój normalny nr 1
ul. Wspólna Droga

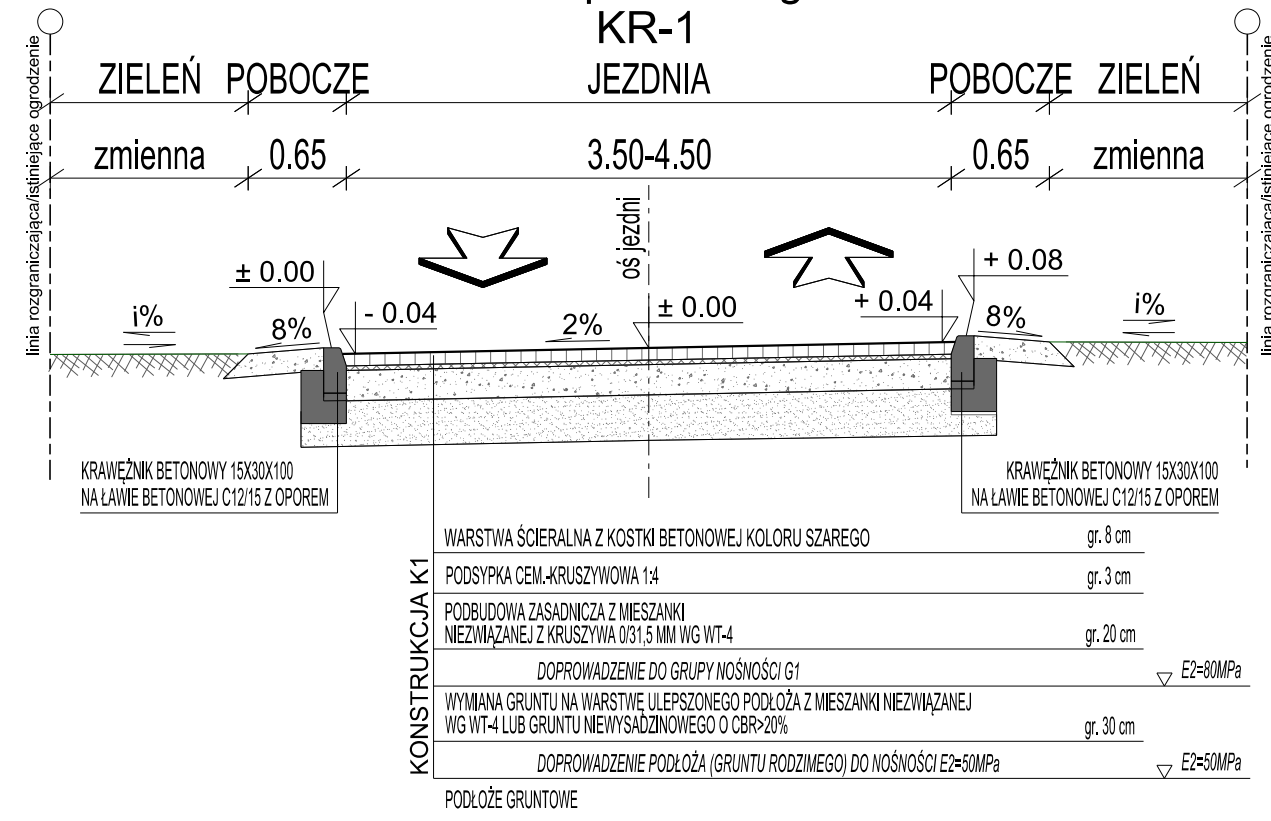


Przekrój normalny nr 2
ul. Wspólna Droga

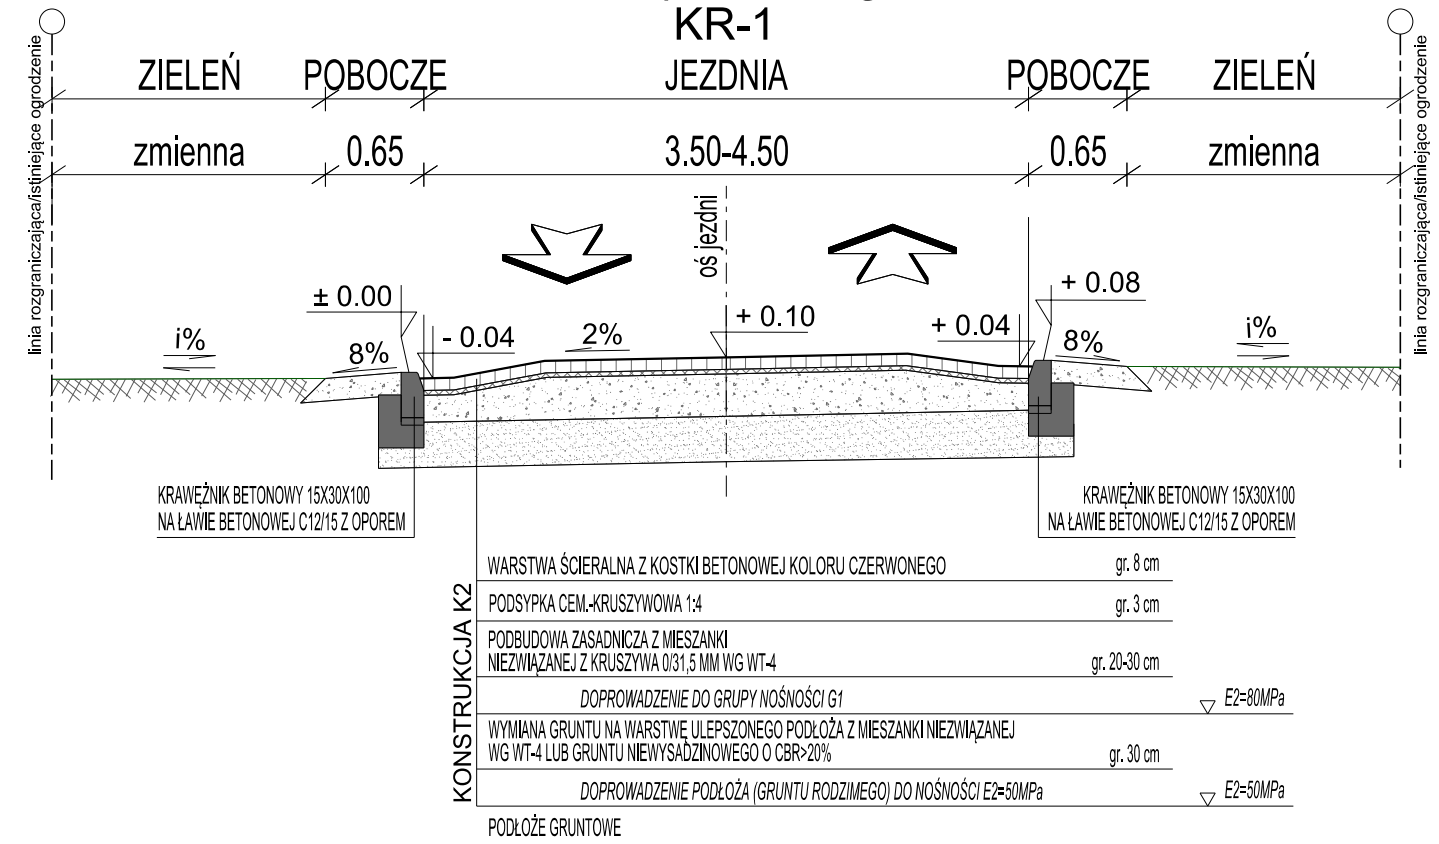


Szczegół zjazdu indywidualnego

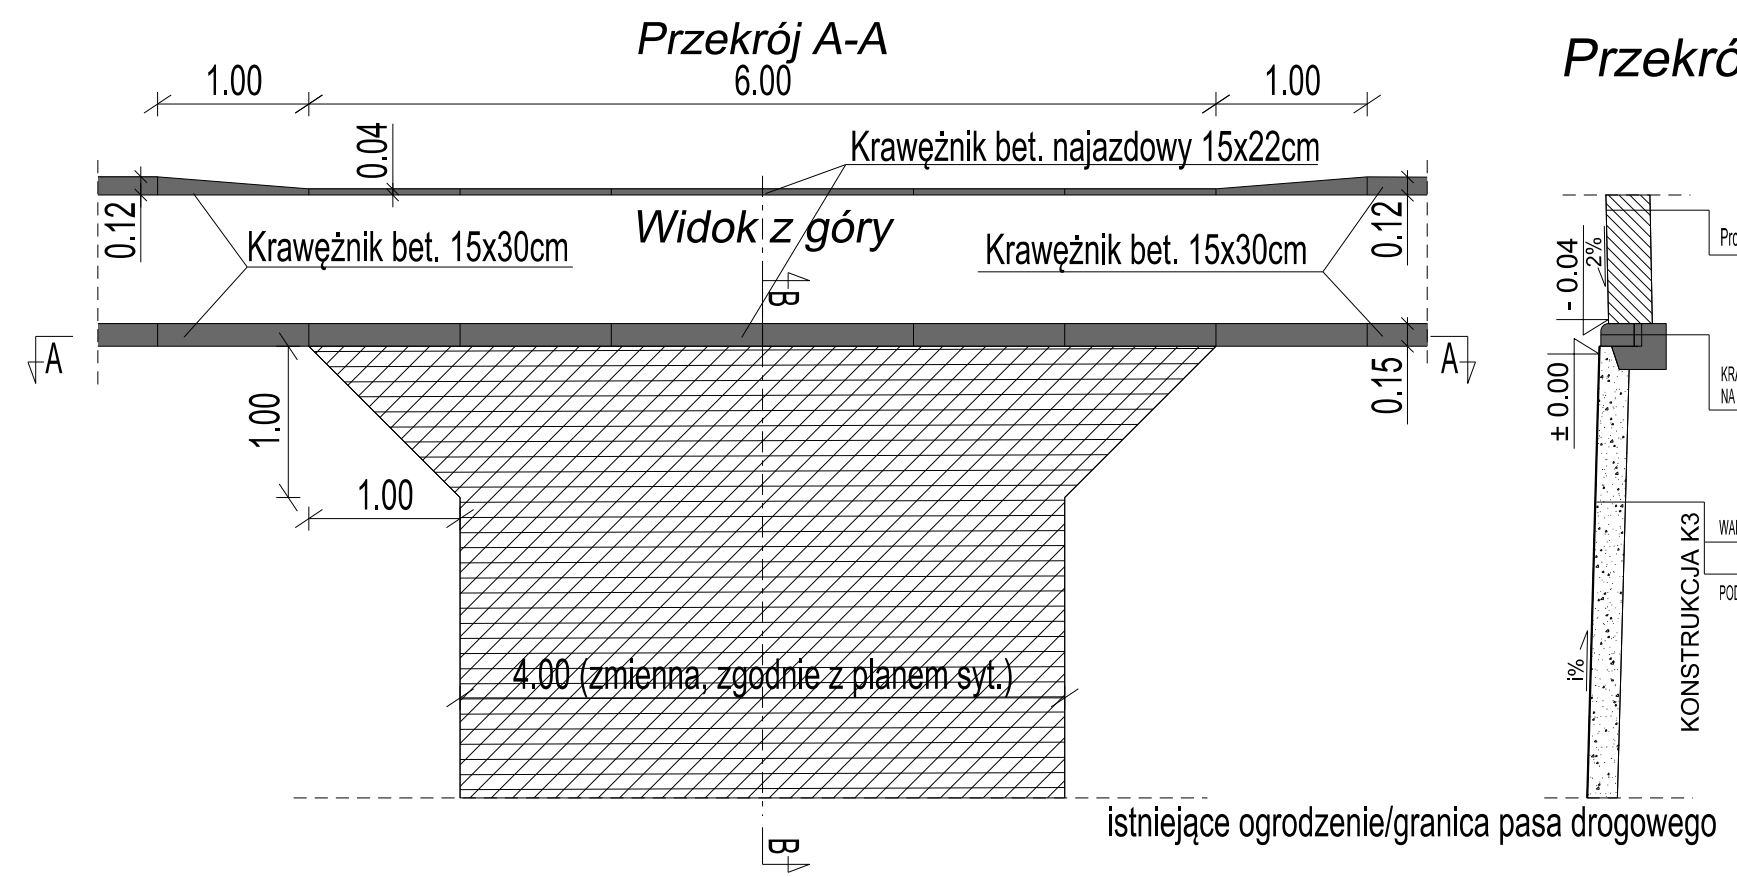

Przekrój B-B

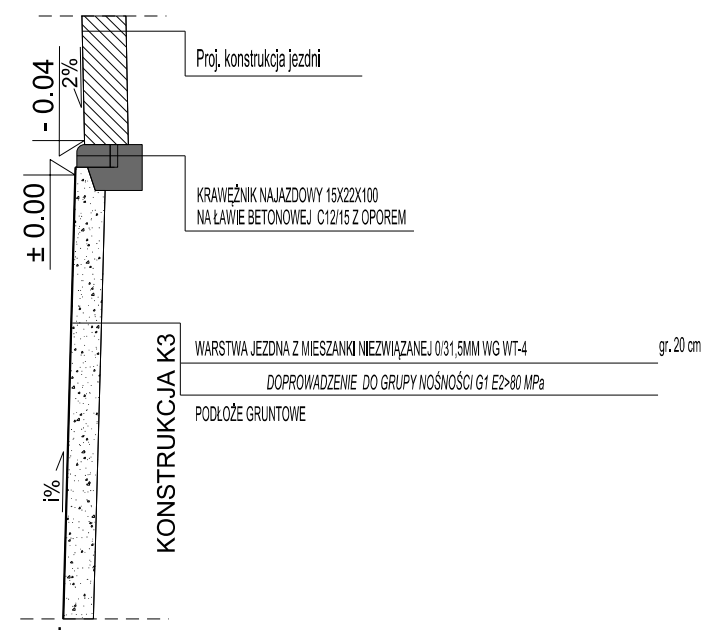

Próg zwalniający U-16c
Widok z góry

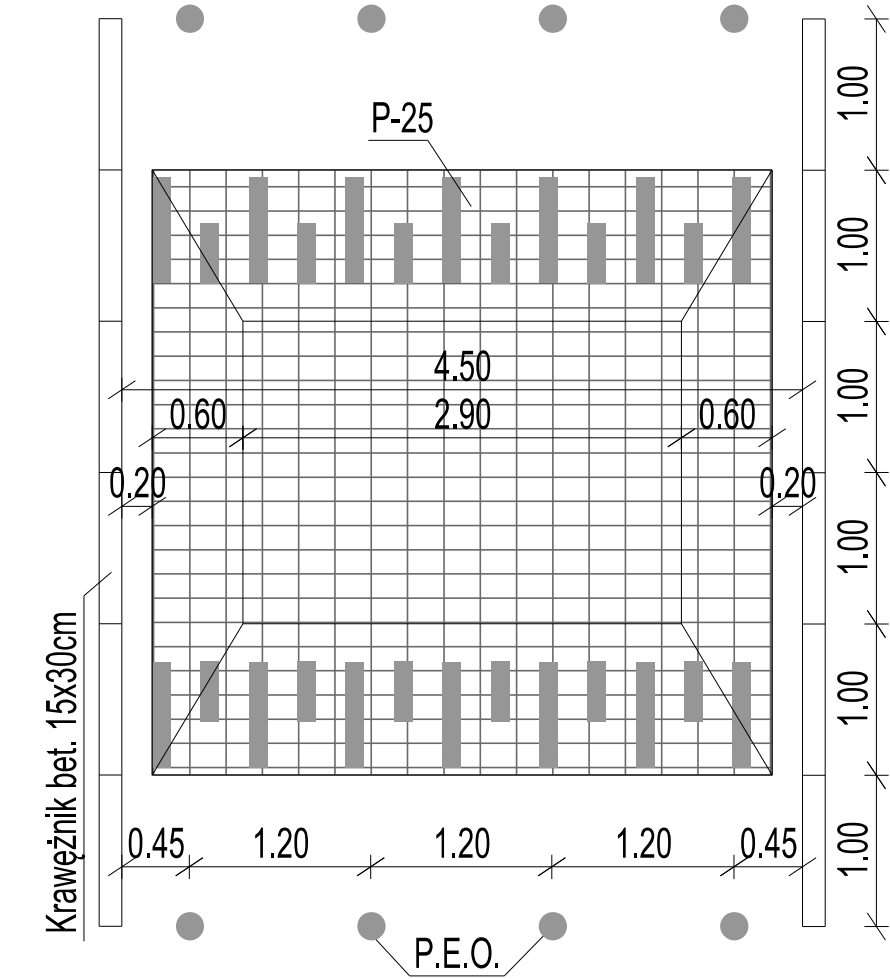

VIVALO VIVALO sp. z o.o. ul. J.P. Woronicza 78/13 02-640 Warszawa www.vivalo.pl e-mail: biuro@vivalo.pl tel.: 502 709 556; 501 535 767 fax.: 22 207 25 90			
Inwestor  GMINA PIASECZNO ul. Kościuszki 5 05-500 Piaseczno			
Projekt Remont ul. Wspólna Droga w Kamionce			
Stadium KONCEPCJA			
Funkcja	Imię i Nazwisko	Nr upr.	Podpis
Projektant	mgr inż. Rafał Jakubicki	MAZ/0038/POOD/13	
Nazwa rysunku Przekroje normalne		Nr rysunku 2017-02-07_K-D-PN-001-01	
Data 04.2017	Skala 1:50	Nr projektu 2017-02-07	Nr rewizji 1