ZAŁĄCZNIK NR 3

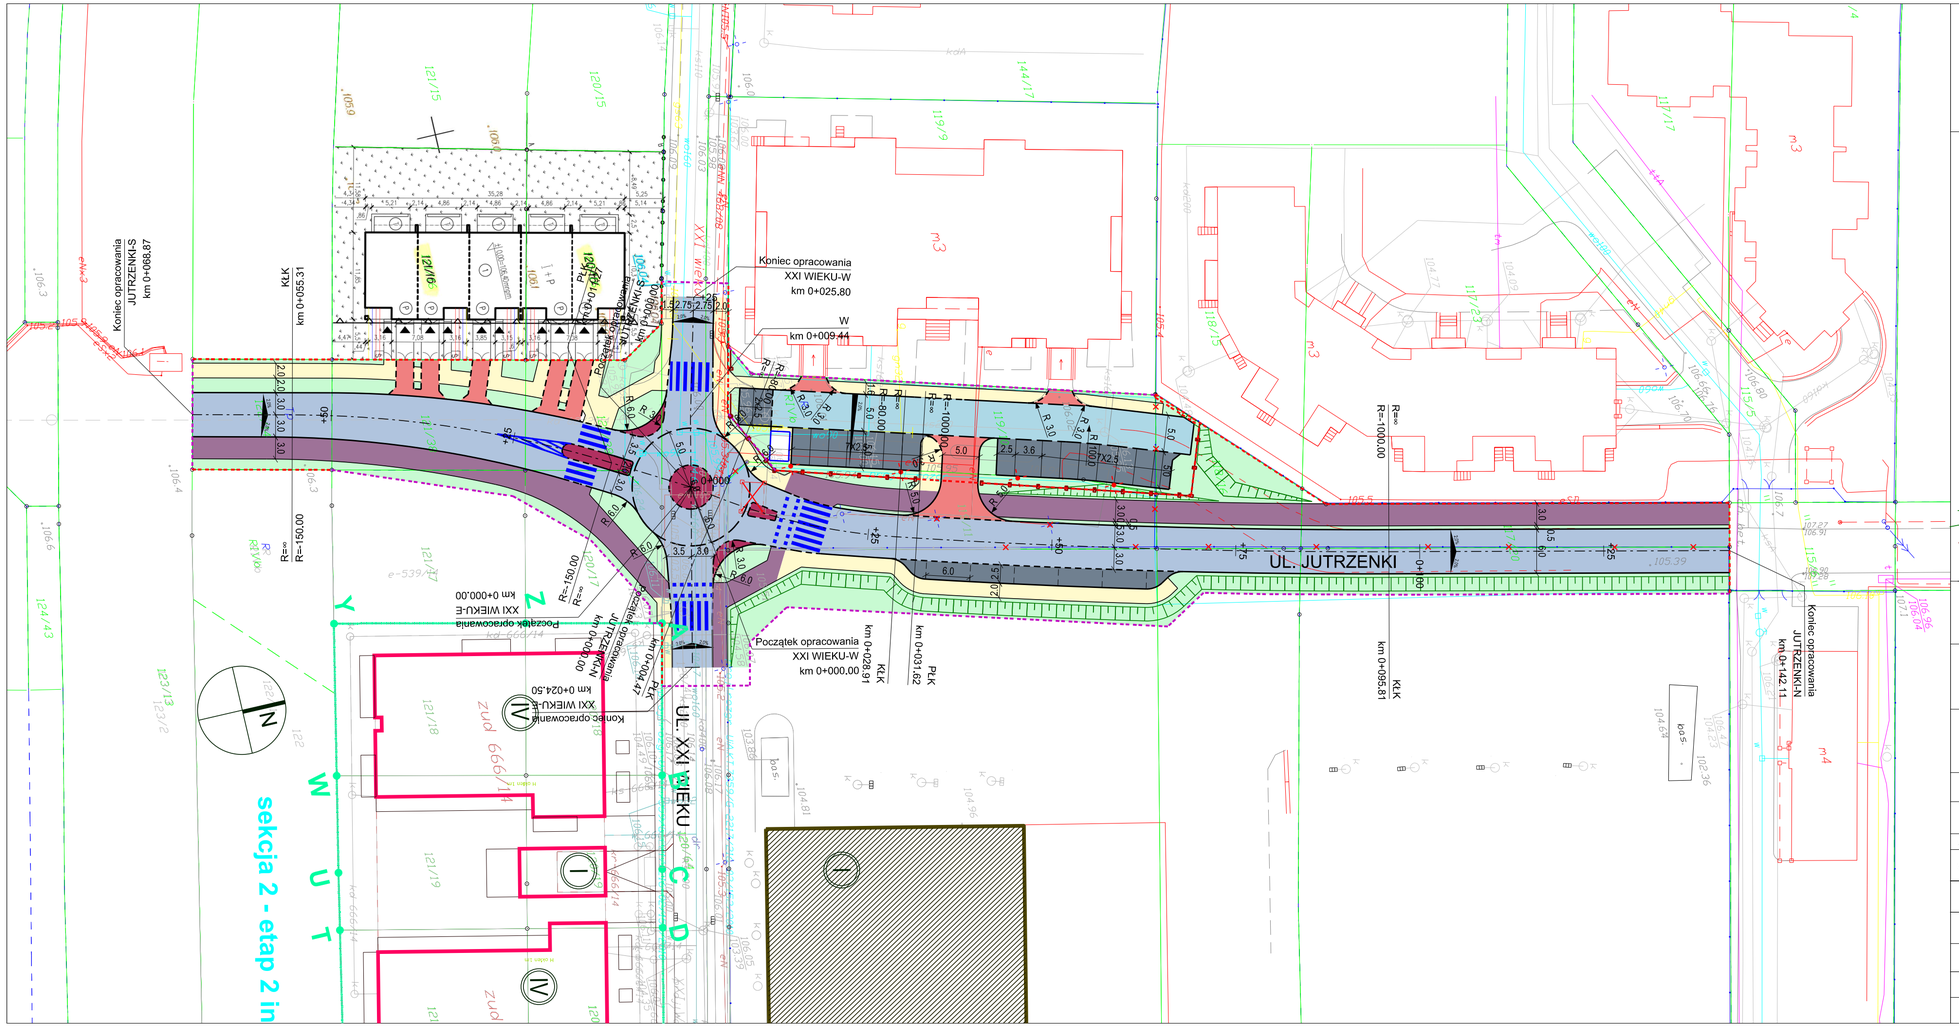

Legenda:

- projektowana oś trasy
- projektowany krawężnik drogowy betonowy 15x30x100
- projektowany krawężnik obniżony betonowy 15x22x100
- projektowana krawędź nawierzchni
- projektowana krawędź zjazdu
- projektowane obrzeże betonowe
- granica opracowania
- istniejąca granica pasa drogowego
- projektowana jezdnia z MMA
- projektowane miejsca postojowe z kostki bet.
- projektowany chodnik z betonowej kostki brukowej koloru szarego
- projektowane zjazdy z betonowej kostki brukowej koloru czerwonego
- projektowany ciąg pieszo - rowerowy z MMA
- projektowana nawierzchnia z kostki granitowej
- projektowane droga serwisowa
- projektowana zieleń
- projektowane pochylenia poprzeczne (2.0%)
- projektowane oznakowanie poziome
- projektowane skarpy
- projektowane ogrodzenie

Biuro projektowe

VIVALO

VIVALO sp. z o.o.
ul. J.P Woronicza 78/13
02-640 Warszawa

Biuro i adres do korespondencji:
Jana Kasprowicza 103/4
01-823 Warszawa

www.vivalo.pl
e-mail: biuro@vivalo.pl
tel.: 502 709 556; 501 535 767
fax.: 22 207 25 90

Inwestor

GMINA PIASECZNO
ul. Kościuszki 5
05-500 Piaseczno

Projekt

Budowa ul. Jutrzenki na odcinku
od ul. Wenus do ul. XXI Wieku w Józefosławiu

Stadium

KONCEPCJA - WARIANT 2

Temat

PROJEKT TECHNICZNY

Specjalność	Funkcja	Imię i Nazwisko	Nr upr.	Podpis
drogi	Projektant	mgr inż. Rafał Jakubicki	MAZ/0038/POOD/13	
	Współpraca	mgr inż. Adrian Chojnowski	---	

Nazwa rysunku: Plan sytuacyjny		Nr rysunku: 2016_15_02-K-S-002-01	
Data: 12.2016	Skala: 1:500	Nr projektu: 2016-15-02	Nr rewizji: ---