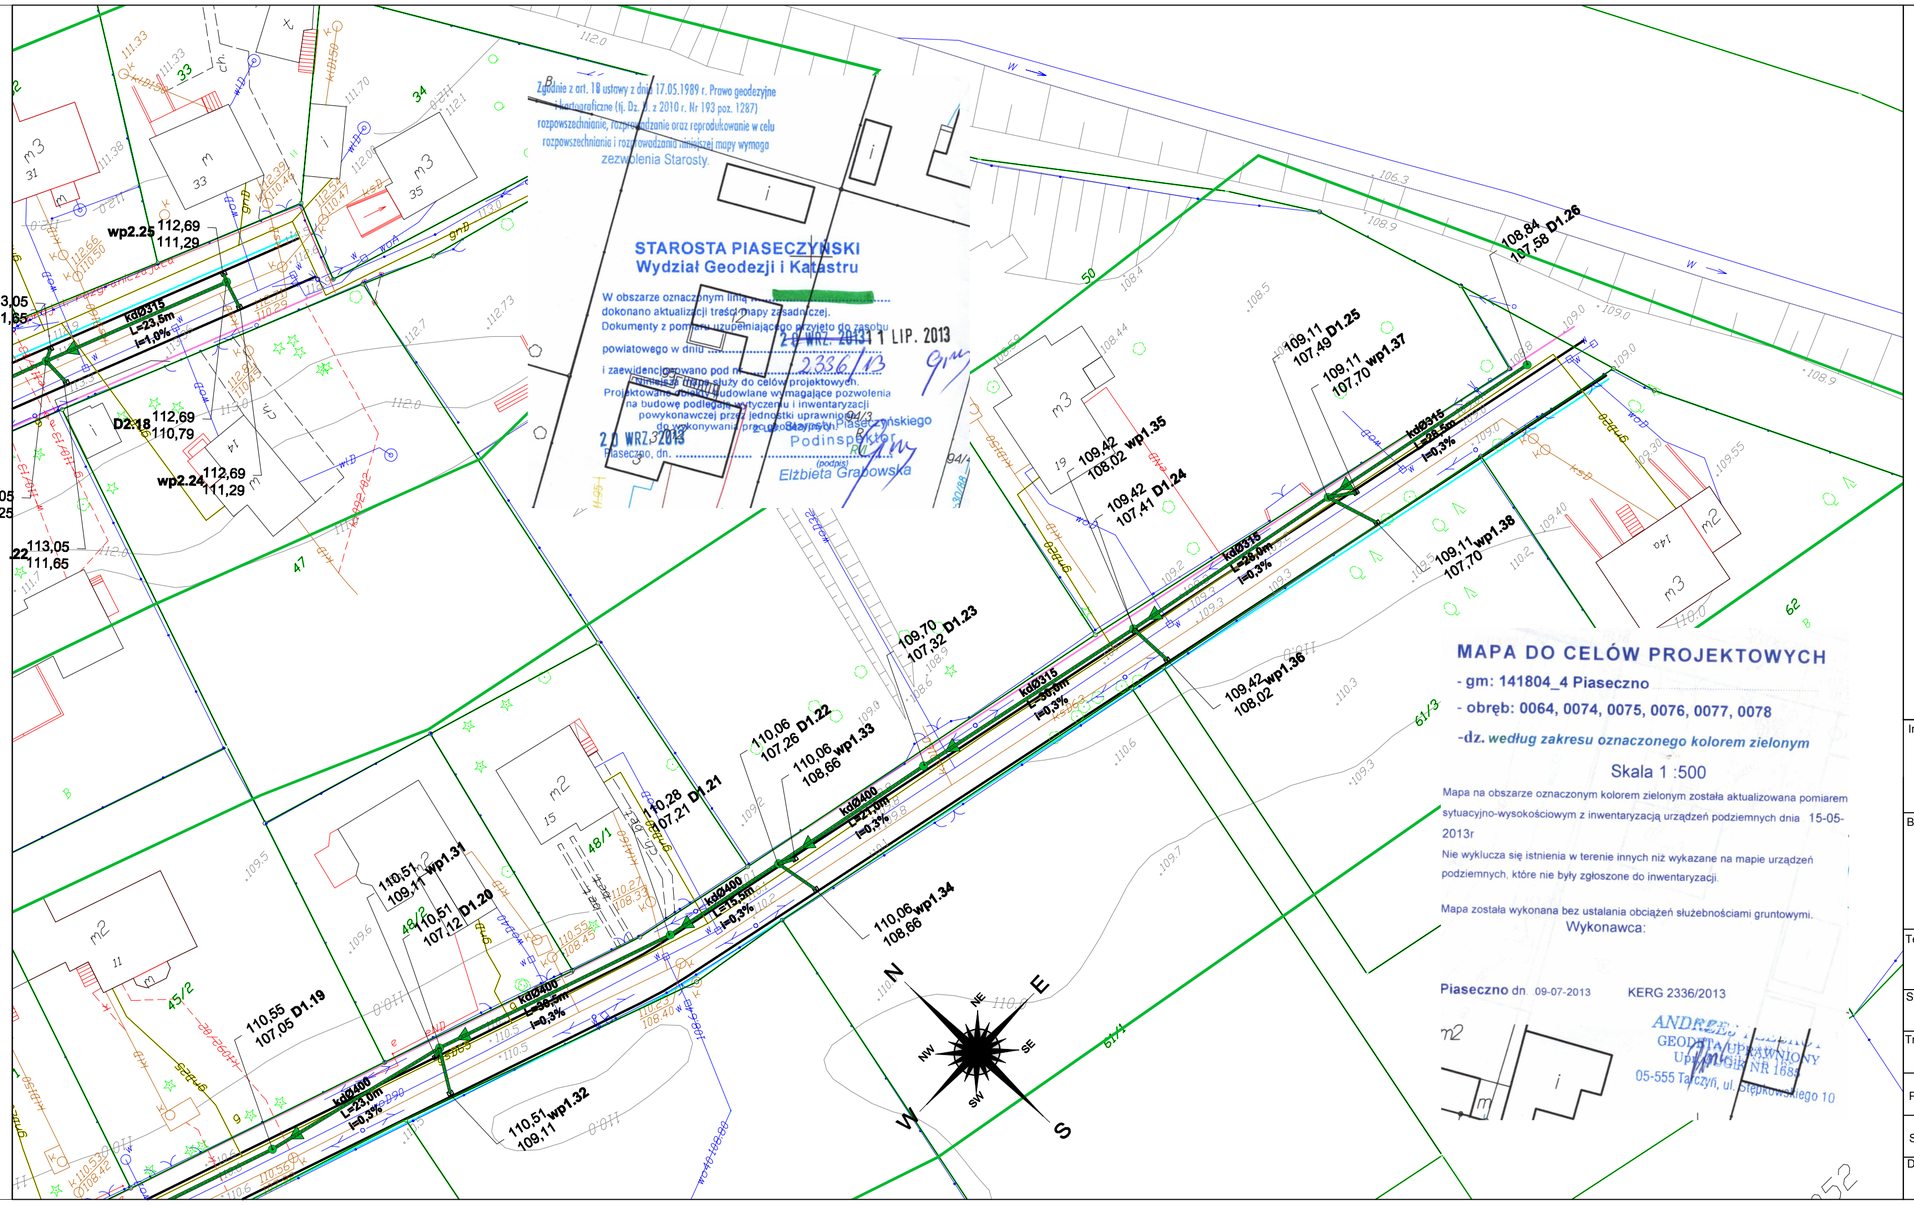

LEGENDA

- proj. kanalizacja deszczowa
- proj. studnie wpustowe kan. deszczowej
- istn. sieć kanalizacji sanitarnej
- istn. sieć wodociągowa
- istn. sieć elektroenergetyczna
- istn. sieć teletechniczna
- istn. sieć gazowa

Oświadczam, że treść mapy na której sporządzono niniejszy projekt jest zgodna z treścią mapy do celów projektowych zarejestrowanej przez Wydział Geodezji i Katastru w Starostwie Powiatowym w Piasecznie pod numerem 2336/13 w dn. 20.09.2013 r.

Inwestor:
Gmina Piaseczno
05-500 Piaseczno ul. Kościuszki 5

Biuro projektowe:
ZOMB-KAN Projektowanie Nadzór
10-174 Olsztyn ul. Świerkowa 29/2
tel. 660-708-722
zomb-kan@zomb-kan.pl www.zomb-kan.pl

Temat: Budowa kanalizacji deszczowej w ulicy Asnyka, Podleśna, Jałowcowa, Jodłowa, Akacjowa w obszarze Zalesia Dolnego w Piasecznie. dz. nr 1, 37, 38 obr. 51 i dz nr 18, 35/1, 35/2, 35/3, 36, 37/1, 51 obr. 52

Stadium wykonalności: PROJEKT WYKONAWCZY

Treść rysunku: PLAN ZAGOSPODAROWANIA TERENU

Projektant:	mgr inż. Bartosz Szewczyk	Specjalność: Sanitarna Nr uprawnień: WAM/0023/POOS/08	Podpis:
Sprawdzający:	mgr inż. Grzegorz Kowalewski	Specjalność: Sanitarna Nr uprawnień: WAM/0022/POOS/08	Podpis:
Data: marzec 2017 r.	Branża: SANITARNA	Skala: 1:500	Rysunek: 2.2