


# ZABEZPIECZENIE PRZEWODÓW GAZOWYCH

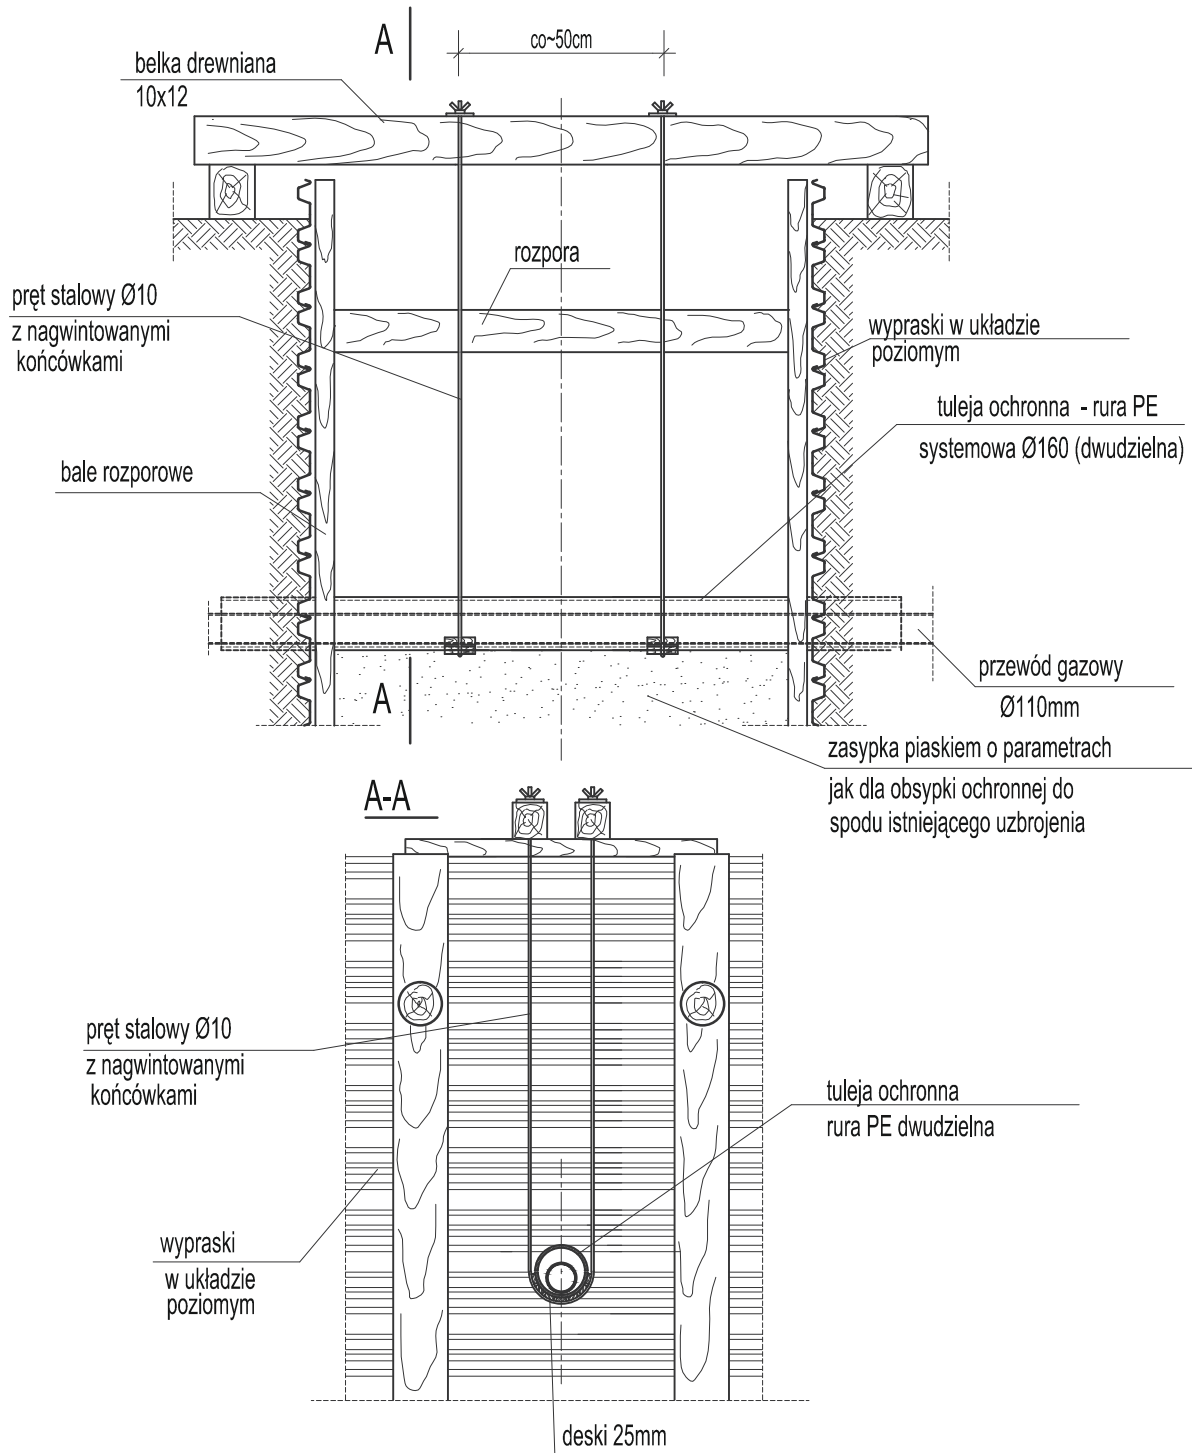

 Firma "MAŁA RETENCJA" Budownictwo Wodne i Ogólnobudowlane, Mariusz Dziejdzic, ul. Korczunkowa 16, 05-503 Głogów tel./ fax 22 863 31 39		 Urząd Miasta i Gminy Piaseczno ul. Kościuszki 5, 05-500 Piaseczno	
<b>Przedsięwzięcie:</b> <b>ODWODNIENIE UL. PRZY STAWIE W KAMIONCE, GMINA PIASECZNO</b>			<b>Stadium dokumentacji:</b>  PROJEKT TECHNICZNY
<b>Objekt:</b> Przebudowa drogi w zakresie budowy sieci kanalizacji deszczowej w pasie drogowym ulicy Przy Stawie w Kamionce, od wylotu do istniejącej studni kanalizacji deszczowej S0 do studni S16			
<b>Adres:</b> - ul. Przy Stawie - Jedn. Ew.: 141804_5, Obręb: 0021, działka: 167/2, 125/37, 127/19			
<b>Nazwa załącznika:</b> <b>Zabezpieczenie przewodów GAZOWYCH, WODOCIĄGOWYCH I KANALIZACYJNYCH</b>			<b>Skala:</b>
<b>Imię i nazwisko</b> <b>Projektował:</b> <b>Janusz Oleksiak</b>	<b>Nr uprawnień</b> <b>Specjalność</b> <b>St - 205/83</b> wodno - melioracyjna	<b>Podpis</b>	<b>Nr załącznika:</b>  <h1 style="text-align: center;">4</h1>
<b>Opracował:</b> <b>Mariusz Dziejdzic</b>			
<b>Data:</b> 31.05.2017r.			