2016-09-30 16:46:39, Marcin Wężyk & Grzegorz Rosiński, tel. 42-676-00-57, 90-031 Łódź, ul. Nowa 29/31, p.34, e-mail:info@wezyk.com.pl

AKTUALIZACJA PROJEKTU WOD-KAN DLA BUDYNKU MIESZKALNEGO WIELORODZINNEGO, SOCJALNEGO, UL. ŚWIĘTOJAŃSKA, DZ.NR 42 OBREB 56, PIASECZNO

PROFILE PODŁUŻNE WEWNĘTRZNE GŁÓWNYCH POZIOMÓW INSTALACJI KANALIZACJI SANITARNEJ

SKALA 1:100/100

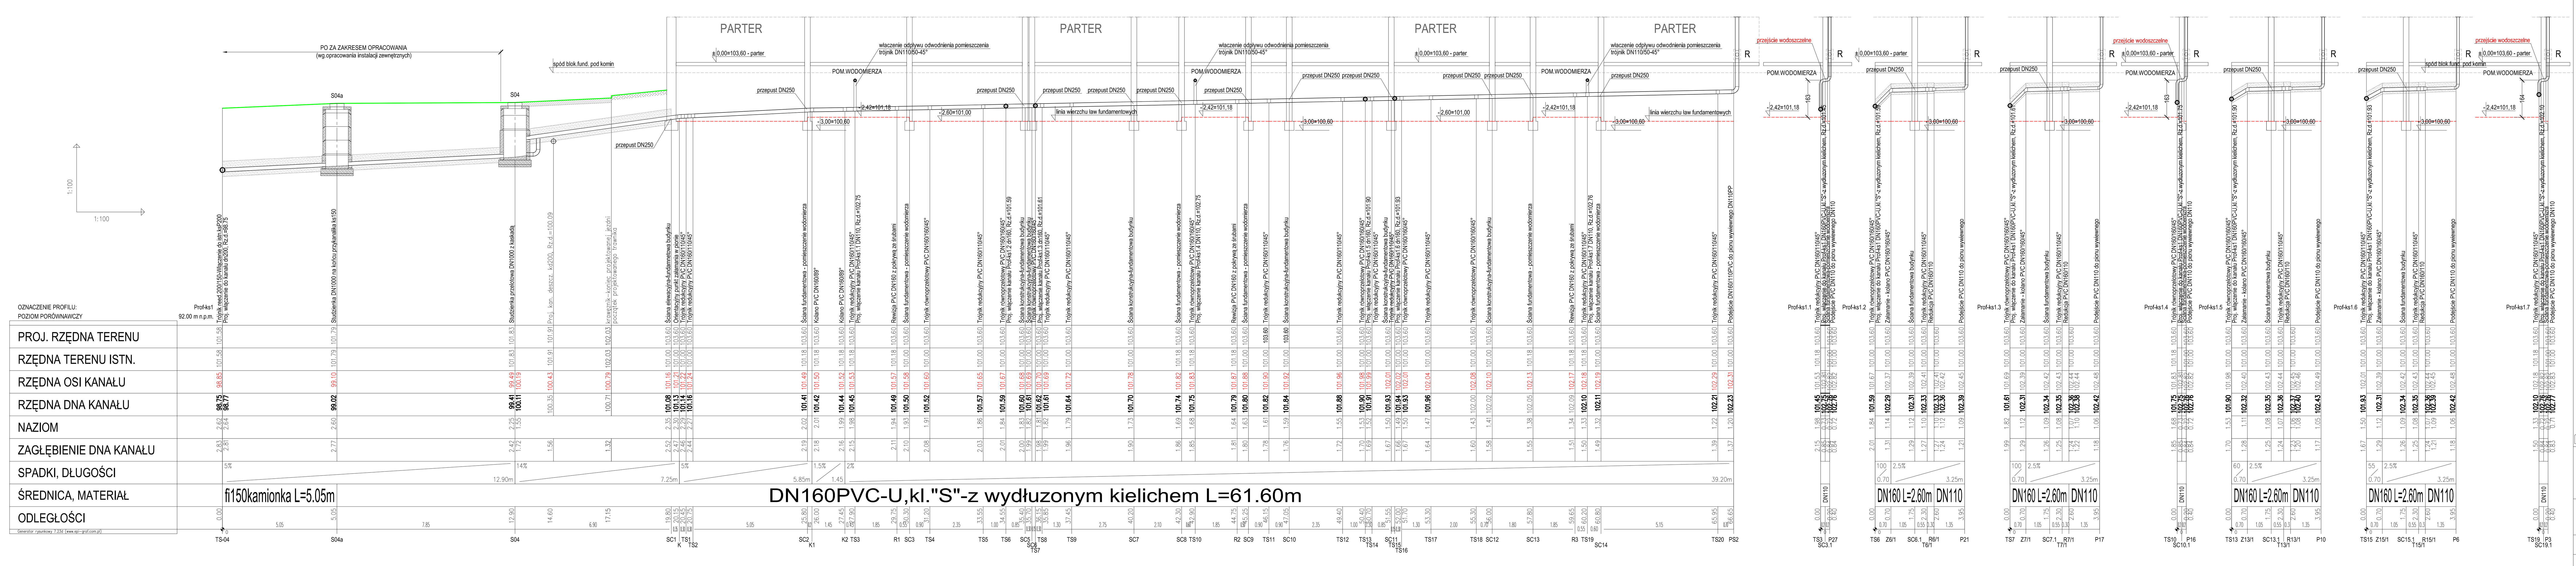

PRZYKRYCIE ODCINKA PROJEKTOWANYCH INSTALACJI NIE MOŻE BYĆ W ŻADNYM PUNKCIE MNIEJSZE OD GŁĘBOKOŚCI PRZEMARZANIA GRUNTU NA DANYM TERENIE

ZALECA SIĘ ABY PRZED PRZYSTĄPIENIEM DO WYKONANIA ODCINKÓW PRZYŁĄCZENIOWYCH WYKONAĆ NIWELETE TERENU ZGODNIE Z ZAŁOŻENIAMI PROJEKTU DROGOWEGO

WSZYSTKIE WYMIARY SPRAWDZIĆ I POTWIERDZIĆ NA BUDOWIE PRZED WYKONANIEM PRZYŁĄCZA

NIE WYKLUCZA SIĘ ISTNIENIA W TERENIE INNYCH PRZEWODÓW O KTÓRYCH BRAK INFORMACJI WYNIKA TO Z ZASZŁOŚCI HISTORYCZNYCH LUB NIEDOPEŁNIENIA OBOWIĄZKU ZGŁOSZENIA DO INWENTARYZACJI (USTAWA: PRAWO GEODEZYJNE I KARTOGRAFICZNE DZ.U. 30/1989 POZ. 163 Z PÓŹ. ZMIANAMI)

TEREN ISTNIEJĄCY

TEREN PROJEKTOWANY

partner s.c. BIURO PROJEKTOWE BUDOWNICTWA Łódź ul.Nowa 29/31		
INWESTYCJA:	AKTUALIZACJA PROJEKTU WOD-KAN DLA BUDYNKU MIESZKALNEGO WIELORODZINNEGO, SOCJALNEGO, UL. ŚWIĘTOJAŃSKA, DZ.NR 42 OBREB 56, PIASECZNO	DATA: WRZESIEŃ 2016
	BUDYNEK "AZ"	SKALA: 1:100/100
TYTUŁ:	PROFILE PODŁUŻNE WEWNĘTRZNE GŁÓWNYCH POZIOMÓW INSTALACJI KANALIZACJI SANITARNEJ	RYSUNEK
PROJEKTANT:	inż. Marcin Wężyk upr. nr LOD/0526/POOS/06	009
SPRAWDZAJĄCY:	mgr inż. Przemysław Kozłowski upr. nr 55/02/WŁ	