2016-09-29 08:10:11, Marcin Węzyk & Grzegorz Rosiński, tel. 42-676-00-57, 90-031 Łódź, ul. Nowa 29/31, p.34, e-mail:info@wezyk.com.pl

AKTUALIZACJA PROJEKTU INSTALACJI GAZU ZIEMNEGO DLA BUDYNKU MIESZKALNEGO WIELORODZINNEGO, SOCJALNEGO, UL. ŚWIĘTOJAŃSKA, DZ.NR 42 OBREB 56, PIASECZNO

PROFILE PODŁUŻNE INSTALACJI GAZU ZIEMNEGO NA TERENIE OBIEKTU - ZASILANIE PIONÓW INSTALACYJNYCH

SKALA 1:100/100

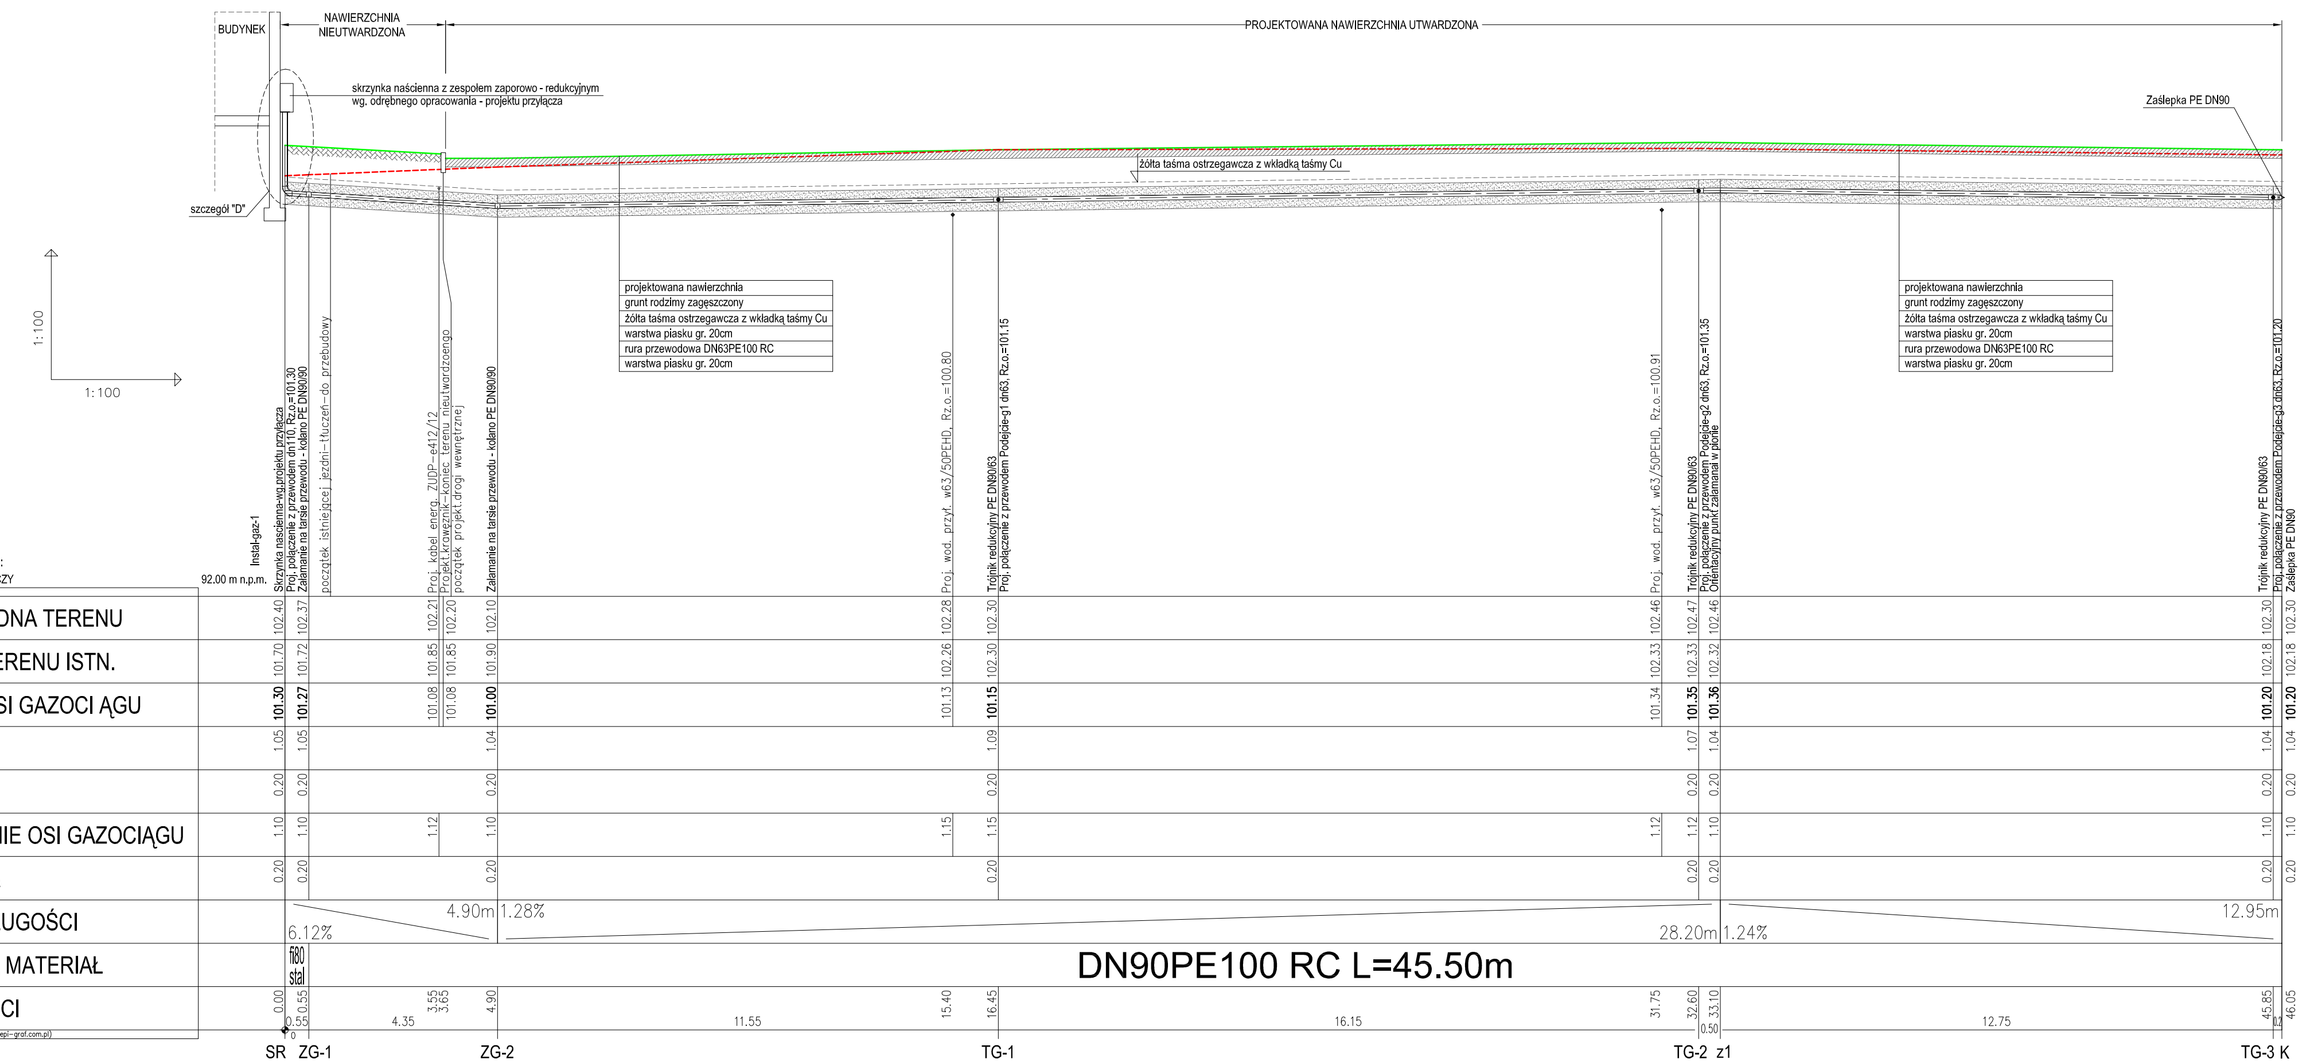

Generator rysunkowy 7.232 (www.spi-prof.com.pl)

ZALECA SIĘ ABY PRZED PRZYSTĄPIENIEM DO WYKONANIA ODCINKÓW PRZYŁĄCZENIOWYCH WYKONAC NIWELETE TERENU ZGODNIE Z ZAŁOŻENIAMI PROJEKTU DROGOWEGO

WSZYSTKIE WYMIARY SPRAWDZIĆ I POTWIERDZIĆ NA BUDOWIE PRZED WYKONANIEM ODCINKA PRZYŁĄCZENIOWEGO PRZYŁĄCZA

NIE WYKLUCZA SIĘ ISTNIENIA W TERENIE INNYCH PRZEWODÓW O KTÓRYCH BRAK INFORMACJI,WYNIKA TO Z ZASZŁOŚCI HISTORYCZNYCH LUB NIEDOPEŁNIENIA OBOWIĄZKU ZGŁOSZENIA DO INWENTARYZACJI (USTAWA: PRAWO GEODEZYJNE I KARTOGRAFICZNE DZ.U. 30/1989 POZ. 163 Z PÓŹ. ZMIANAMI)

Z UWAGI NA BRAK PROJEKTOWANYCH RZĘDNYCH UKŁADU DROGOWEGO PROJKETOWANY UKŁAD INSTALACJI ODNOSI SIĘ DO UKŁADU RZĘDNYCH ISTNIEJĄCYCH MINIMALNE ZAGŁĘBIENIE PRZEWODU GAZU DLA UKŁADU PROJEKTOWANEGO NIE MOŻE BYĆ W ŻADNYM PUNKCIE MNIEJSZE NIŻ 1,00m OD NAWIERZCHNI TERENU

TEREN ISTNIEJĄCY

TEREN PROJEKTOWANY

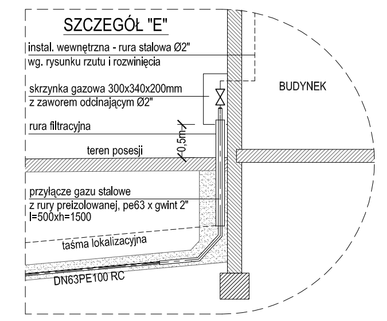

partner s.c. BIURO PROJEKTOWE BUDOWNICTWA Łódź ul.Nowa 29/31

INWESTYCJA :	AKTUALIZACJA PROJEKTU INSTALACJI GAZU ZIMENEGO DLA BUDYNKU MIESZKALNEGO WIELORODZINNEGO, SOCJALNEGO, UL. ŚWIĘTOJAŃSKA, DZ.NR 42 OBREB 56, PIASECZNO	DATA: SIERPIEŃ 2016
	BUDYNEK "A2"	SKALA: 1:100/100
TYTUŁ:	PROFILE PODŁUŻNE INSTALACJI GAZU ZIEMNEGO NA TERENIE OBIEKTU ZASILANIE PIONÓW INSTALACYJNYCH	
PROJEKTANT:	Inż. Marcin Węzyk upr. nr LOD/0526/POOS/06	RYSUNEK 002