2016-09-29 08:07:09, Marcin Wężyk & Grzegorz Rosiński, tel. 42-676-00-57, 90-031 Łódź, ul. Nowa 29/31, p.34, e-mail:info@wezyk.com.pl

AKTUALIZACJA PROJEKTU INSTALACJI GAZU ZIEMNEGO DLA BUDYNKU MIESZKALNEGO WIELORODZINNEGO, SOCJALNEGO, UL. ŚWIĘTOJAŃSKA, DZ.NR 42 OBREB 56, PIASECZNO

PLAN ZAGOSPDAROWANIA TERENU

SKALA 1:500

Starostwo Powiatowe w Piasecznie Wydział Geodezji i Katastru
Skala 1: 500 pow. piaseczyński, Jednostka ewidencyjna :
Dziennik zgłoszeń numer: GEK.6642.2888.2016

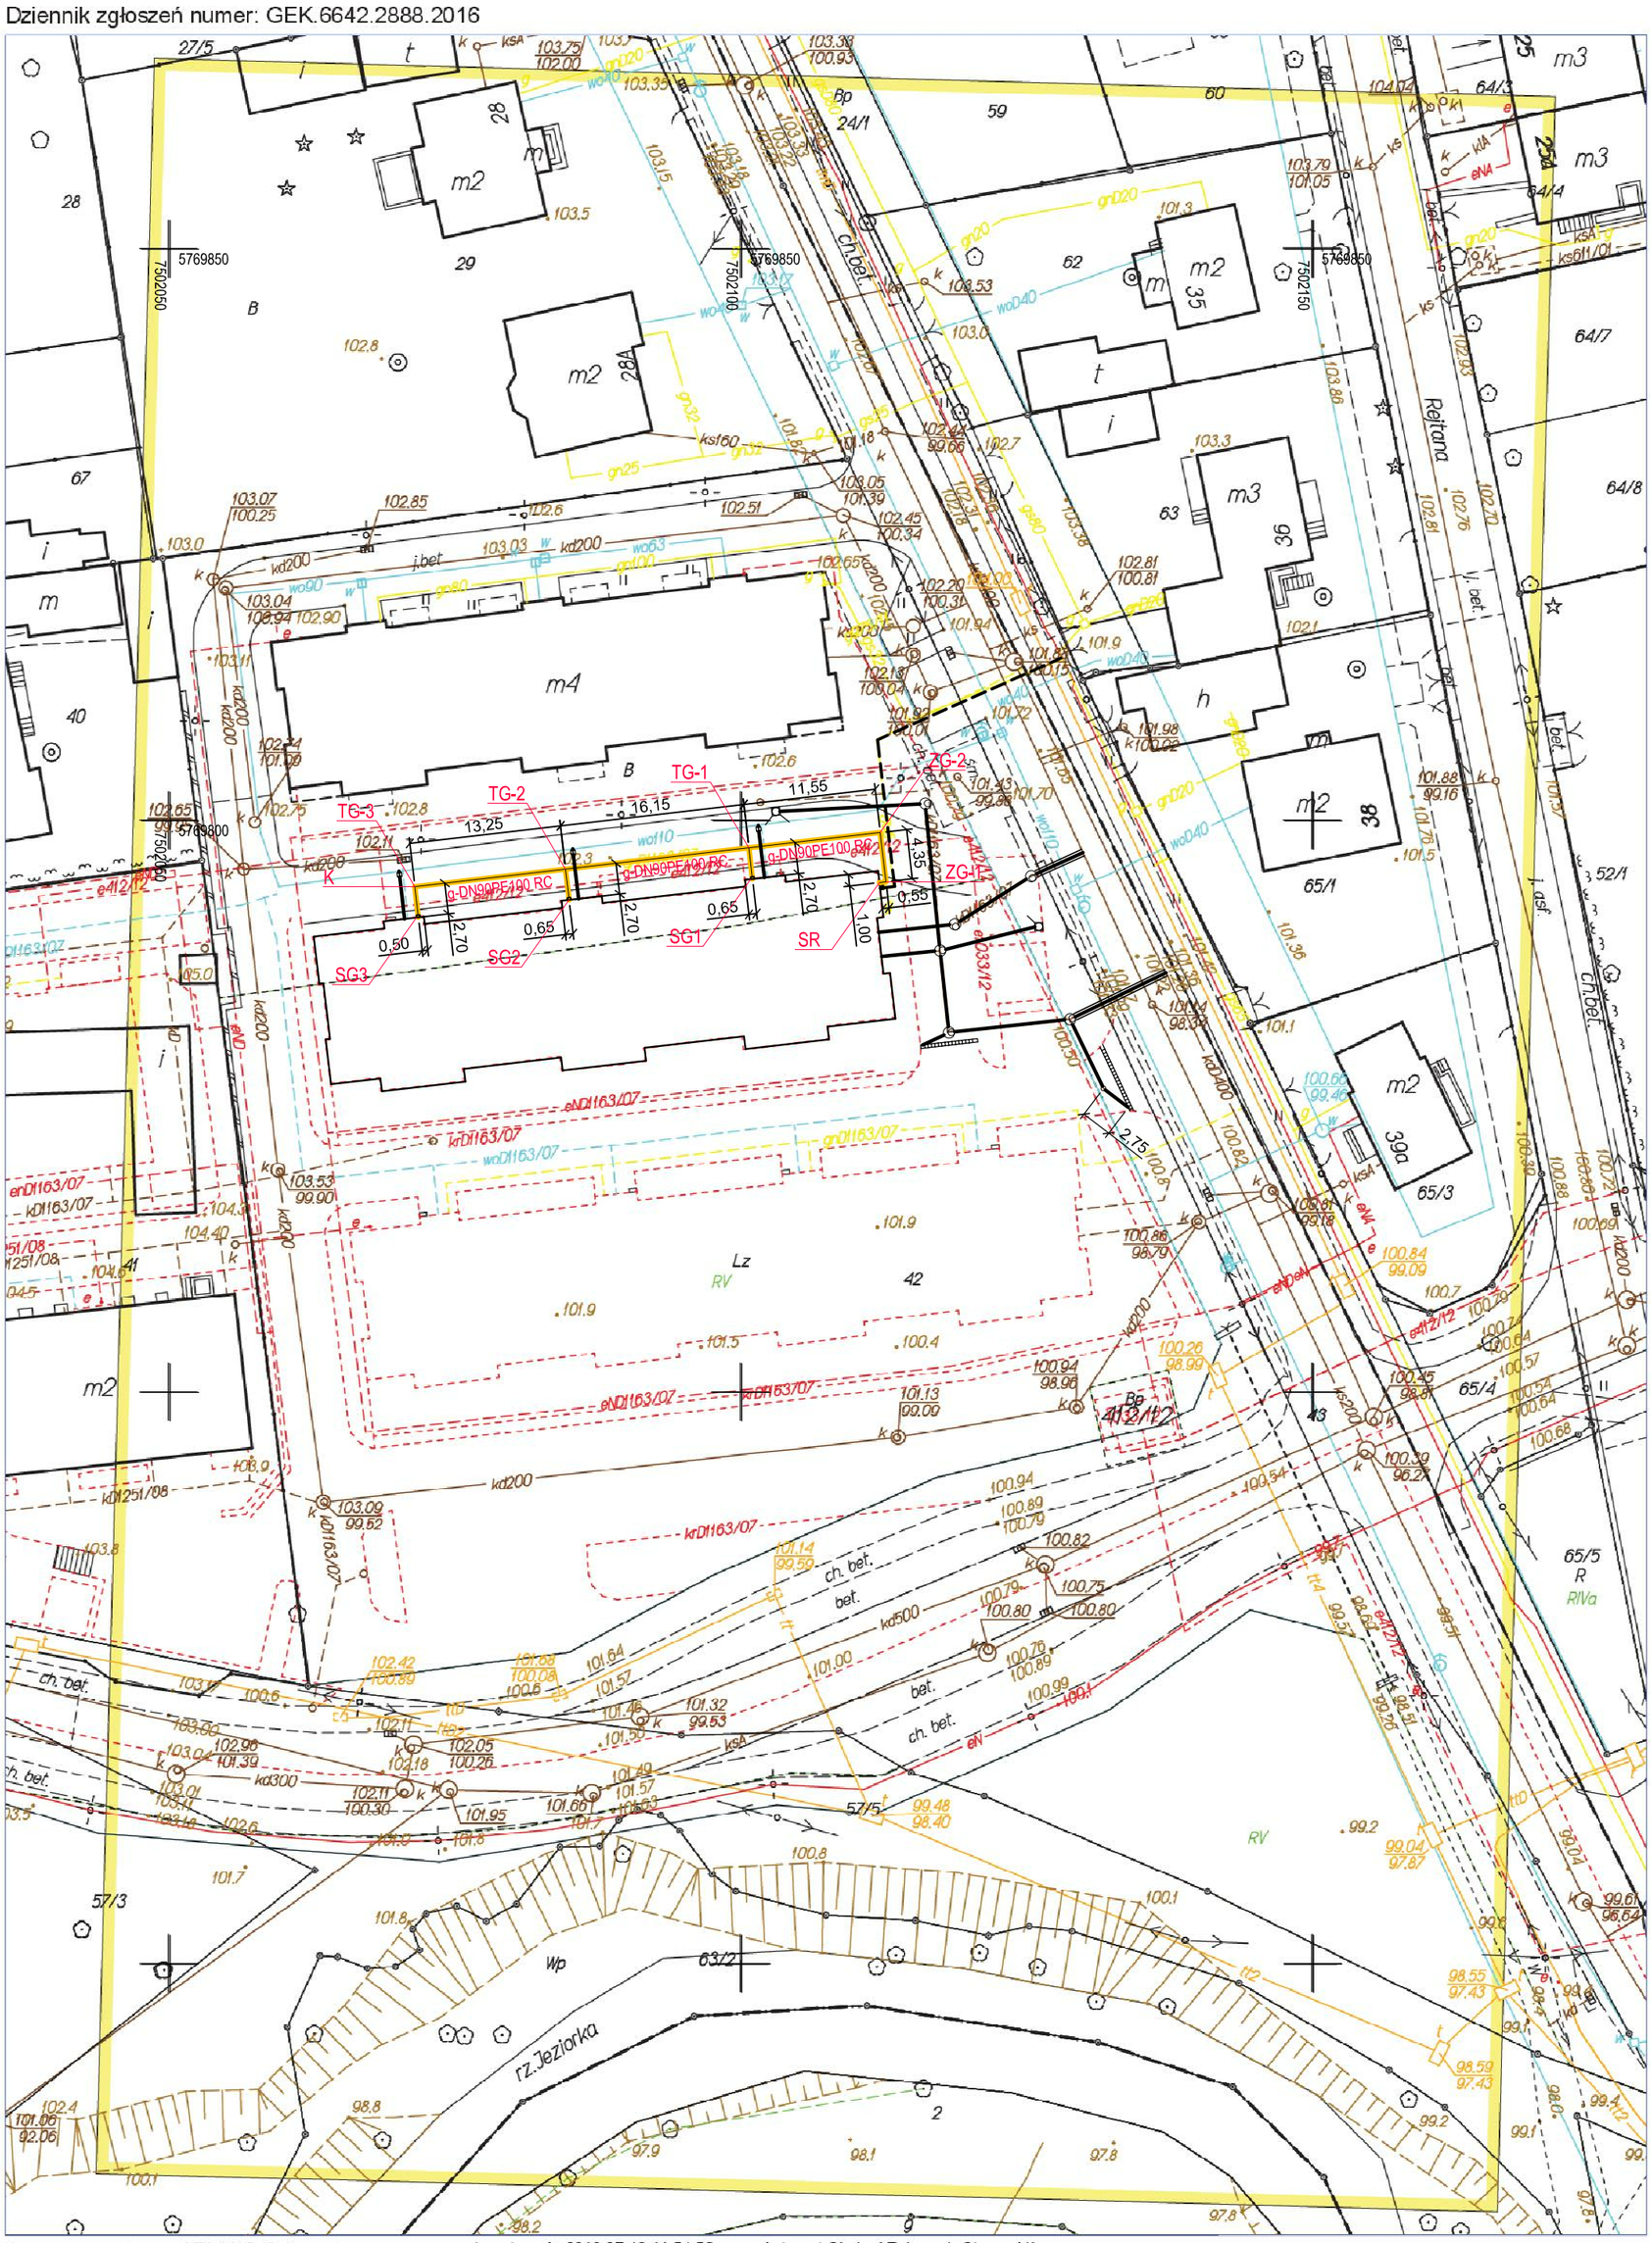

Opracowano systemem GEO-MAP. Dokument wygenerowany automatycznie 2016.07.12 11:54:52 przez Automat Obsługi Zgłoszeń. Strona 1/1
Poświadcza się zgodność niniejszego dokumentu z oryginałem przyjętym do państwowego zasobu geodezyjnego i kartograficznego.
Niniejsza mapa nie może służyć do celów projektowych.

WSPÓŁRZĘDNE DLA INSTALACJI GAZU ZIEMNEGO			
LP	PKT	X położenia	Y położenia
1	SGR	5769794.59	7502112.05
2	ZG-1	5769794.65	7502112.61
3	ZG-2	5769798.96	7502112.11
4	TG-1	5769797.63	7502100.62
5	SG1	5769794.90	7502100.94
6	TG-2	5769795.76	7502084.58
7	SG2	5769793.06	7502084.89
8	TG-3	5769794.23	7502071.39
9	SG3	5769791.55	7502071.70

PRZYŁĄCZE GAZU ZIEMNEGO - WG. ODRĘBNEGO OPRACOWANIA - PROJEKTU PRZYŁĄCZA GAZU

INSTALACJA GAZU ZIEMNEGO - RURY PEHD - ŚREDNICE PRZEWODÓW - RYSUNKI PROFILI PODŁUŻNYCH

UWAGI DODATKOWE

PRZYKRYCIE ODCINKÓW PROJEKTOWANEJ INSTALACJI GAZU NIE POWINNA BYĆ ŻADNYM PUNKCIE MNIEJSZE NIŻ 1,00 OD PROJEKTOWANEGO TERENU

ZALECA SIĘ ABY PRZED PRZYSTAPIENIEM DO WYKONANIA ODCINKÓW PRZYŁACZENIOWYCH WYKONAC NIWELETE TERENU ZGODNIE Z ZAŁOŻENIAMI PROJEKTU DROGOWEGO

WSZYSTKIE WYMIARY SPRAWDZIĆ I POTWIERDZIĆ NA BUDOWIE PRZED WYKONANIEM PRZYŁACZA

NIE WYKLUCZA SIE ISTNIENIA W TERENIE INNYCH PRZEWODÓW O KTÓRYCH BRAK INFORMACJI.WYNIKA TO Z ZASZŁOŚCI HISTORYCZNYCH LUB NIEDOPEŁNIENIA OBOWIĄZKU ZGŁOSZENIA DO INWENTARYZACJI (USTAWA: PRAWO GEODEZYJNE I KARTOGRAFICZNE DZ.U. 30/1989 POZ. 163 Z PÓŹ. ZMIANAMI)

partner s.c. BIURO PROJEKTOWE BUDOWNICTWA Łódź ul.Nowa 29/31

INWESTYCJA :	AKTUALIZACJA PROJEKTU INSTALACJI GAZU ZIMENEGO DLA BUDYNKU MIESZKALNEGO WIELORODZINNEGO, SOCJALNEGO, UL. ŚWIĘTOJAŃSKA, DZ.NR 42 OBREB 56, PIASECZNO	DATA: SIERPIEŃ 2016
	BUDYNEK "A2"	SKALA: 1:500
TYTUŁ:	PLAN ZAGOSPODAROWANIA TERENU RYSUNEK ZAMIENNY	
PROJEKTANT:	inż. Marcin Wężyk upr. nr LOD/0526/POOS/06	RYSUNEK 001