


- DOMINUJĄCE PRZEZNACZENIE TERENÓW**
- TERENY MIESZKANIOWE**
- TERENY USŁUG**
- TERENY WYPOCZYWKU I ZIELENI**
- TERENY ROLNICZE**
- TERENY LEŚNE**
- TERENY WÓD OTWARTYCH**
- TERENY INFRASTRUKTURY TECHNICZNEJ**
- INFRASTRUKTURA TECHNICZNA I KOMUNIKACJA**
- OCHRONA DZIEDZICTWA KULTUROWEGO**
- POZOSTAŁE OGRANICZENIA**
- OGRODZENIA W ZAGOSPODAROWANIU PRZESTRZENNYM**
- SYSTEM PRZYRODNICZY GMINY**

STUDIUM UWARUNKOWAN I KIERUNKÓW ZAGOSPODAROWANIA PRZESTRZENNEGO GMINY PIASECZNO

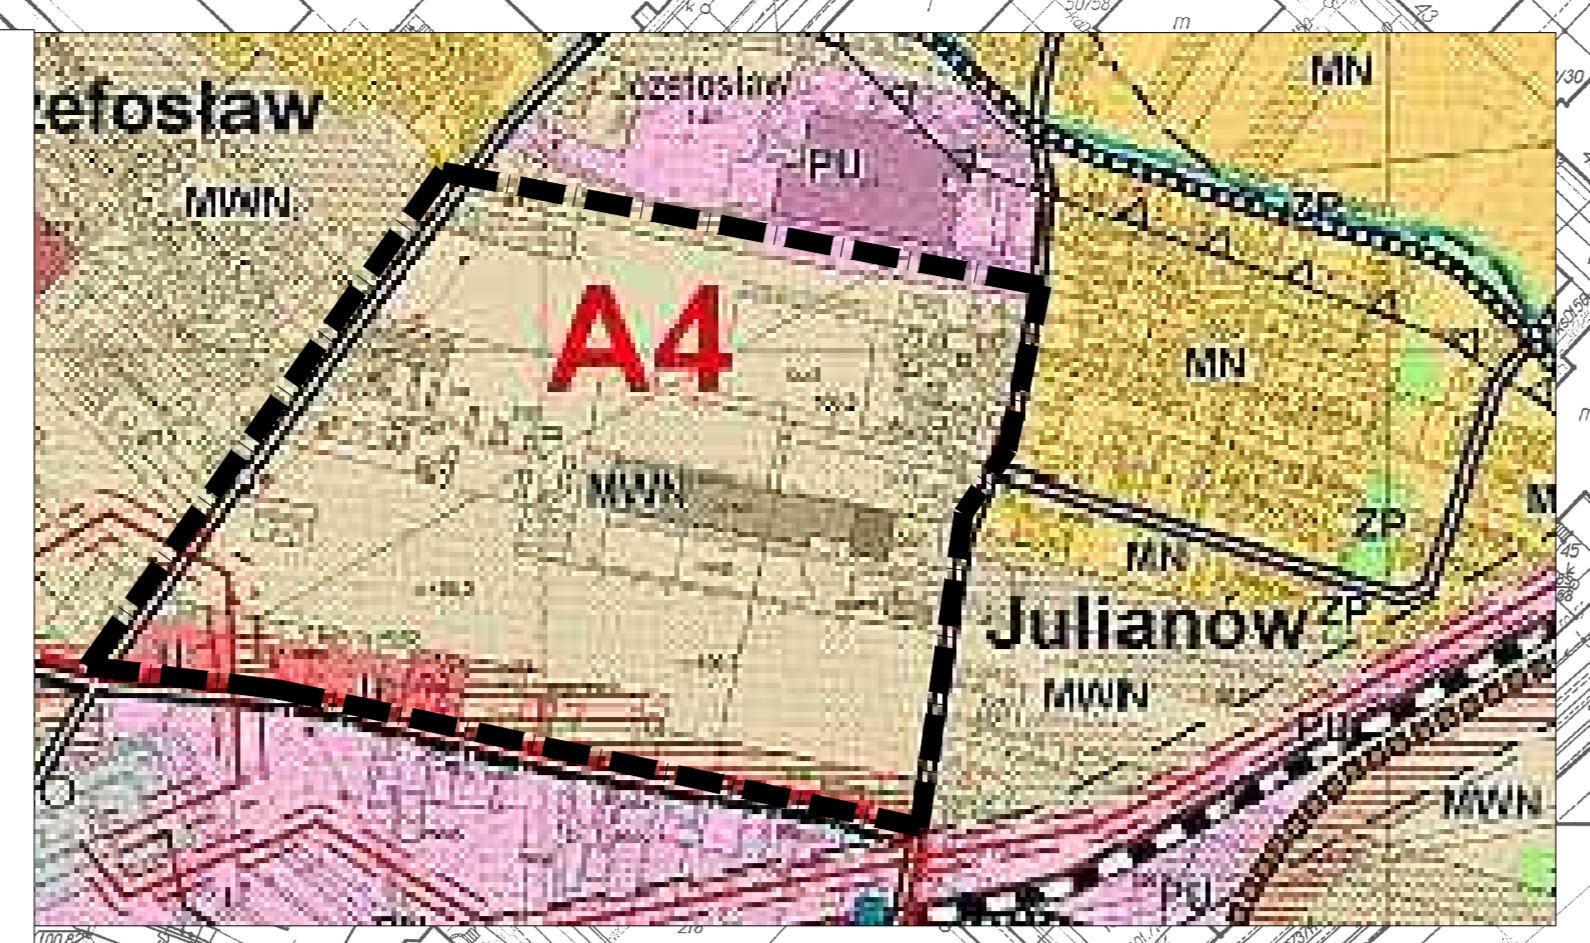

- LEGENDA:**
- GRANICA PLANU MIEJSCOWEGO
- LINE ROZGRANICZAJĄCE TERENY O RÓŻNYM PRZEZNACZENIU
- OWOJĄDZAJĄCE LINE ZABUDOWY
- OWOJĄDZAJĄCA LOKALIZACJA USŁUG W PARTERACH BUDYNKÓW
- PUNKTY CHARAKTERYSTYCZNE
- PROJEKTOWANE SZPALERY DRZEW NA TERENACH PUBLICZNYCH
- PROJEKTOWANE SZPALERY DRZEW NA TERENACH PRYMATNYCH
- WEWNĘTRZNA ZELENIA OSIEDLAWA W ZESPÓŁACH ZABUDOWY
- MIESZKANOWE I WIELORODZINNE
- PARKING TERENOWE W ZESPÓŁACH ZABUDOWY
- MIESZKANOWE I WIELORODZINNE
- PLACE MIEJSKIE
- DROGI PUBLICZNE OBJĘTE USPROMIENIEM RUCHU DROGOWEGO
- PRZEZNACZENIE TERENÓW
- TERENY ZABUDOWY MIESZKANOWEJ WIELORODZINNEJ
- TERENY ZABUDOWY MIESZKANOWEJ JEDNORODZINNEJ
- TERENY ZABUDOWY MIESZKANOWEJ JEDNORODZINNEJ
- Z DOPUSZCZENIEM ZABUDOWY USŁUGOWEJ
- TERENY ZABUDOWY USŁUGOWEJ Z DOPUSZCZENIEM ZABUDOWY MIESZKANOWEJ WIELORODZINNEJ
- TERENY USŁUG
- TERENY ZIELENI PARKOWEJ
- TERENY ZIELENI URZĄDOWEJ
- TERENY PŁACÓW PUBLICZNYCH
- TERENY DRÓG PUBLICZNYCH
- DROGI KLASY ZBIORCZEJ
- DROGI KLASY LOKALNEJ
- DROGI KLASY DOJAZDOWEJ
- CIĄGI PRZESZKODZAJĄCE
- CIĄGI PRZESZKODZAJĄCE
- PARAMETRY PASA DROGOWEGO I LINII ZABUDOWY
- WYRAŻONE W METRAH
- OZNACZENIA WYNIKAJĄCE Z PRZEPISÓW ODBRENNYCH
- GRANICA OBSZARU OGRANICZONEGO LITRYNOWNIA PORTU
- LOTNICEGO NA FRYDERYKA CHOPNA W WARSZAWIE
- GRANICA PASA TECHNOLOGICZNEGO NAPOMIETRZENIA
- LINE ELEKTROENERGETYCZNE NA WYKSZTAŁCENIE 220 kV
- OZNACZENIA INFORMACYJNE
- OSŁ KONTYDUCYJNE

PROJEKT MIEJSCOWEGO PLANU ZAGOSPODAROWANIA PRZESTRZENNEGO DLA OBSZARU CZĘŚCI WSI JÓZEFOSŁAW GMINA PIASECZNO

SKALA 1:1000

RYСУNEK PLANU

SPAT

Autorki:
Dr inż. arch. Małgorzata Mroczka WA-339
Dr inż. arch. Tomasz Mądry
mgr inż. Monika Birgał

0 10 20 30 40 50 100m