



Przekrój normalny nr 1 ul. Malinkowa

*szerokość zmeinna zgodnie z lokalizacja w terenie

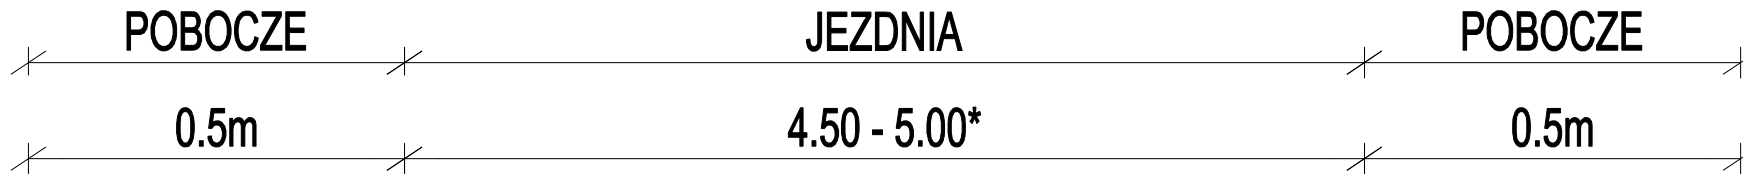

$i\%$

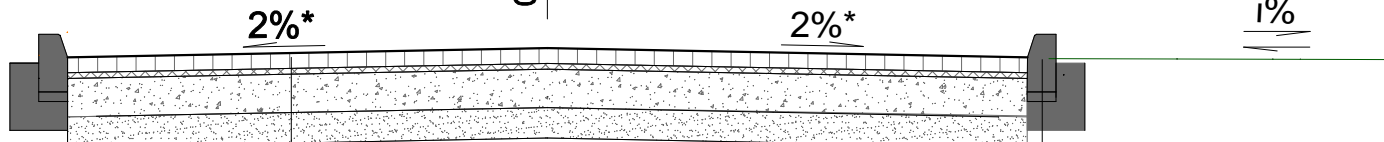

KRAWĘŻNIK BETONOWY
15X22X100
NA ŁAWIE BETONOWEJ
C12/15 Z OPOREM

gr. 8 cm

KRAWĘŻNIK BETONOWY
15X22X100
NA ŁAWIE BETONOWEJ
C12/15 Z OPOREM

KONSTRUKCJA K1

WARSTWA ŚCIERALNA BETONU ASFALTOWEGO AC11 gr. 4cm

WARSTWA WIAŻĄCA Z BETONU ASFALTOWEGO AC11W gr.5cm

UZUPEŁNIENIE ISTNIEJĄCEJ PODBUDOWY ZASADNICZEJ MIESZANKĄ
NIEZWIĄZANĄ Z KRUSZYWA 0/31,5 MM WG WT-4 gr.śr. 5cm

gr.śr.5 cm

ISTNIEJĄCE PODŁOŻE Z MIESZANKI NIEZWIĄZANEJ
WG WT-4 LUB GRUNT NIEWYSADZINOWY

PODŁOŻE GRUNTOWE