
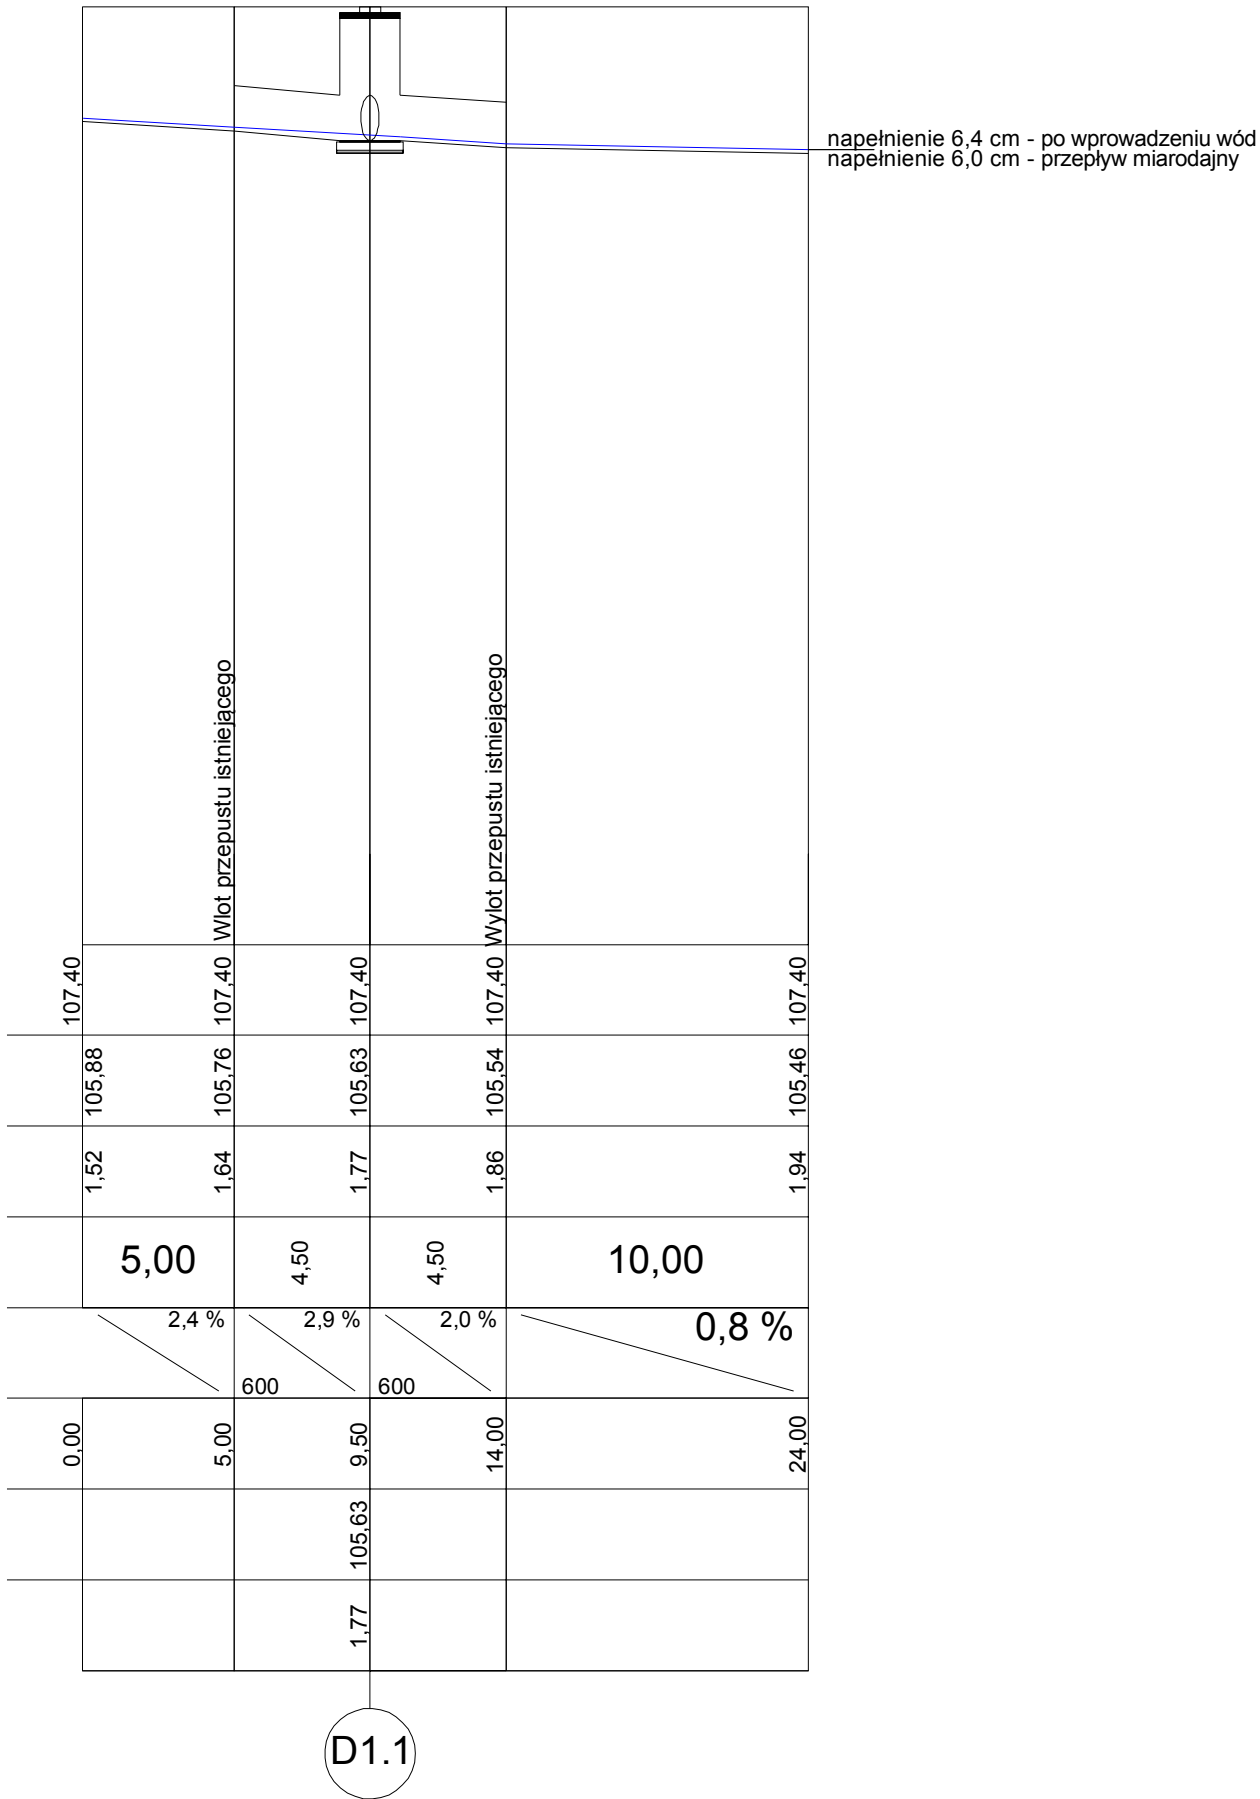


Poziom porównawczy 95,00 m n.p.m.

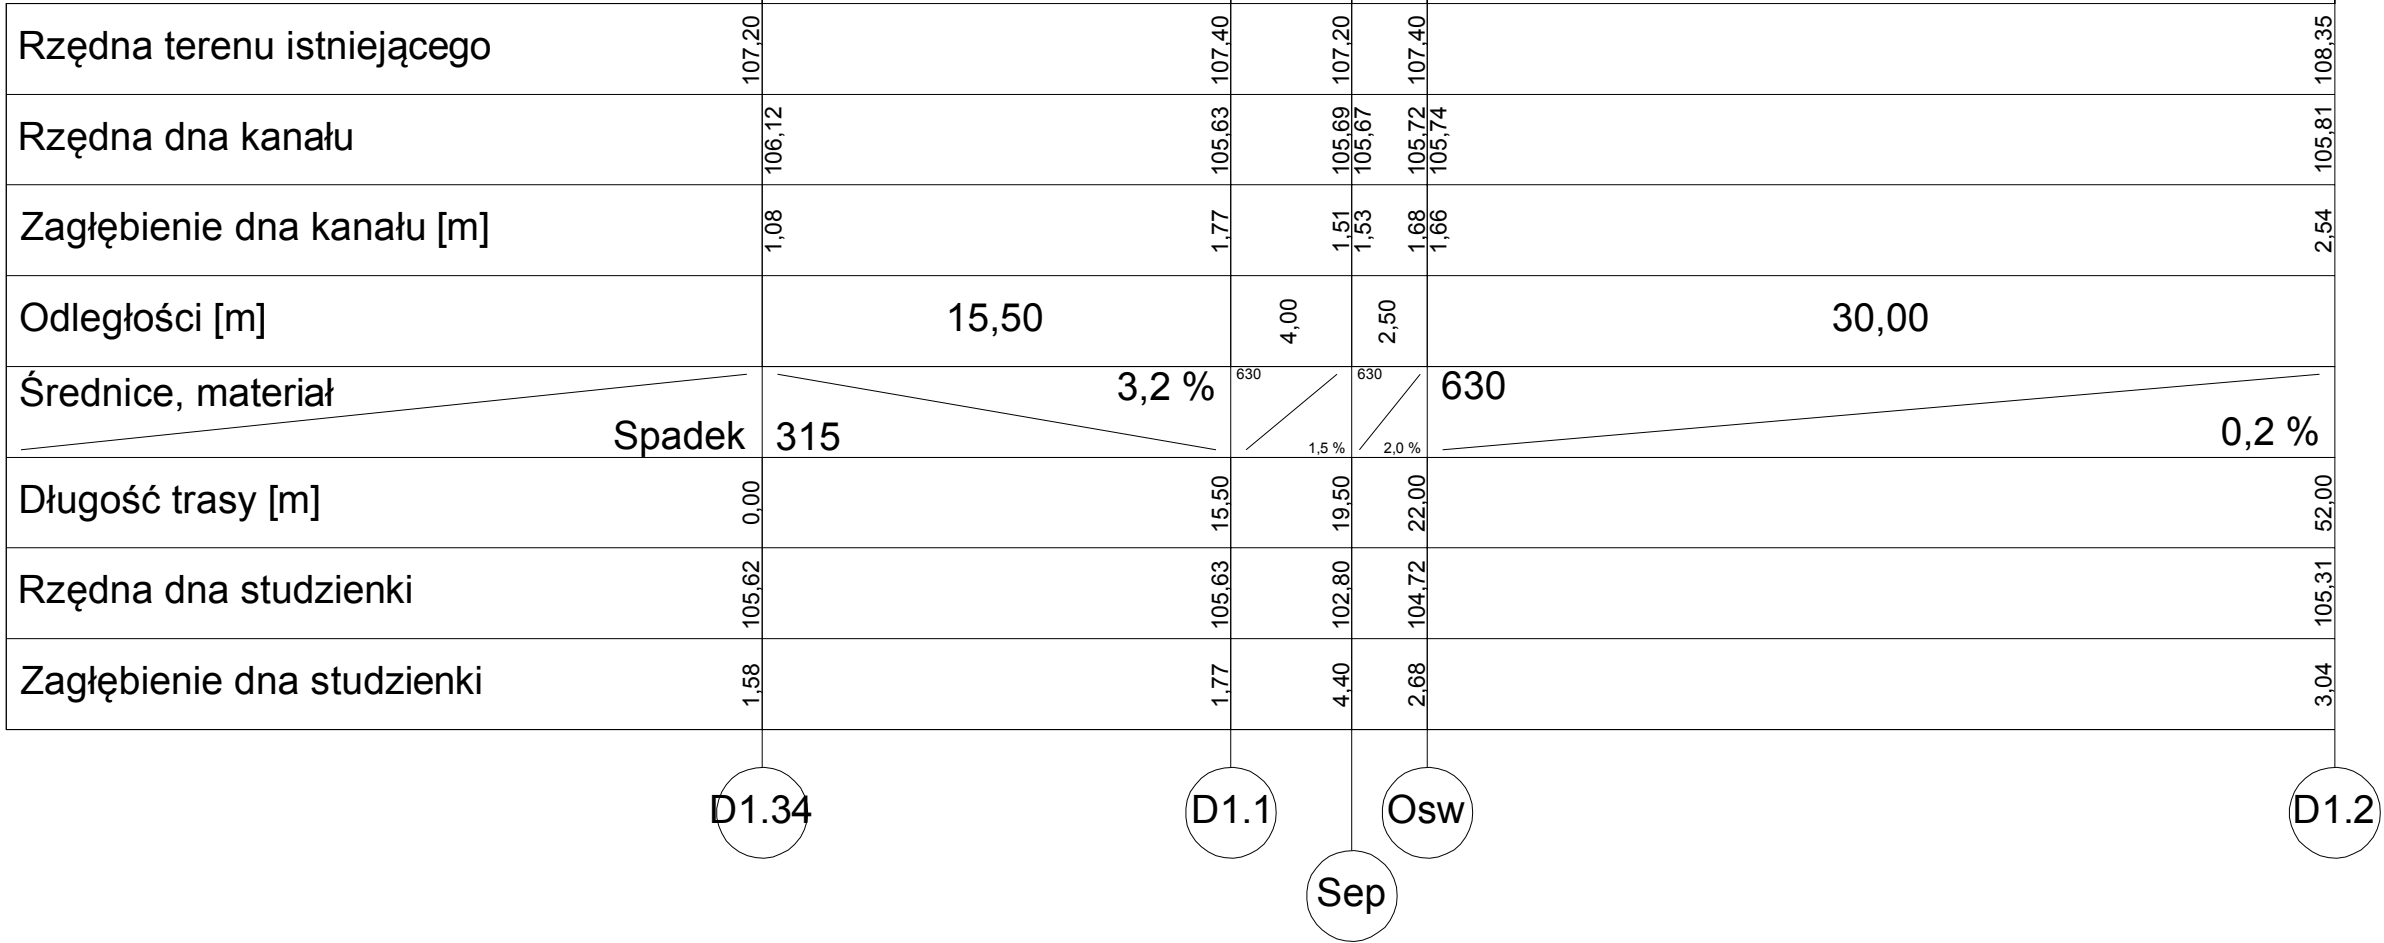

Investor:

Gmina Piaseczno
05-500 Piaseczno ul. Kościuszki 5

Biuro projektowe:

ZOMB-KAN Projektowanie Nadzór
10-174 Olsztyn ul. Świerkowa 29/2
tel. 660-708-722
zomb-kan@zomb-kan.pl www.zomb-kan.pl

Temat:

Budowa kanalizacji deszczowej w ulicy Asnyka, Podleśna, Jałowcowa, Jodłowa, Akacjowa w obszarze Zalesia Dolnego w Piasecznie. dz. nr 1, 37, 38 obr. 51 i dz nr 18, 35/1, 35/2, 35/3, 36, 37/1, 51 obr. 52

Stadium wykonalności:

PROJEKT WYKONAWCZY

Treść rysunku:

Profil podłużny kanalizacja deszczowa

Projektant:

mgr inż. Bartosz Szewczyk

Specjalność: Sanitarna
Nr uprawnień: WAM/0023/POOS/08

Podpis:

Sprawdzający:

mgr inż. Grzegorz Kowalewski

Specjalność: Sanitarna
Nr uprawnień: WAM/0022/POOS/08

Podpis:

Data:

marzec 2017 r.

Branża:

SANITARNA

Skala:

1:100/250

Rysunek:

3.1