



AKTUALIZACJA PROJEKTU INSTALACJI GAZU ZIEMNEGO DLA BUDYNKU MIESZKALNEGO WIELORODZINNEGO, SOC.JALNEGO, UL. ŚWIĘTOJAŃSKA, DZ.NR 42 OBREB 56, PIASECZNO  
ZESPÓŁY POWIETRZNO - SPALINOWE KOTŁÓW C.O. - C.W.U. - PRZEKROJE  
SKALA 1:100


PRZEKRÓJ DLA KONDYGNACJI PARTERU

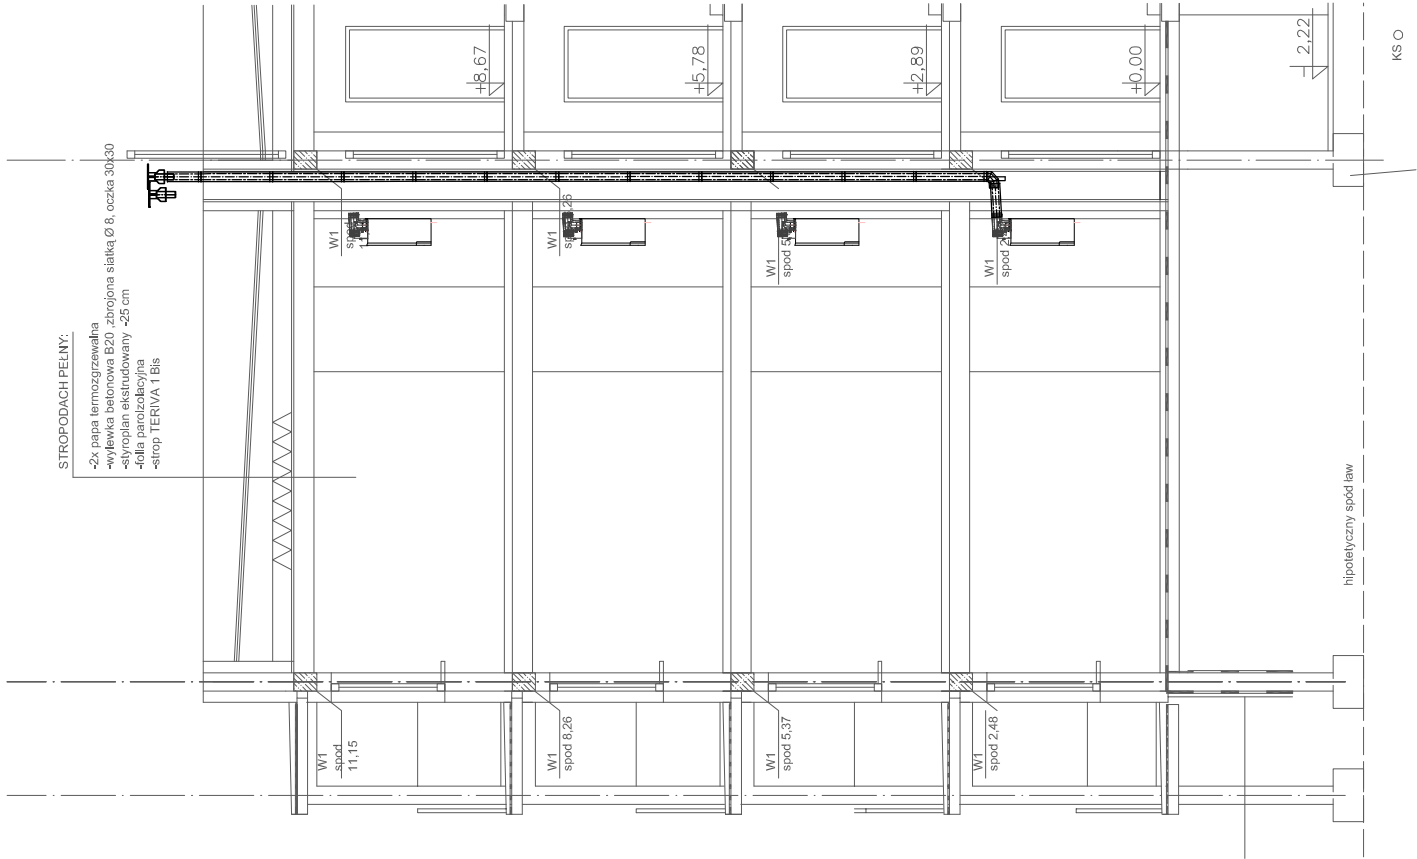


PRZEKRÓJ DLA KONDYGNACJI I PIĘTRA

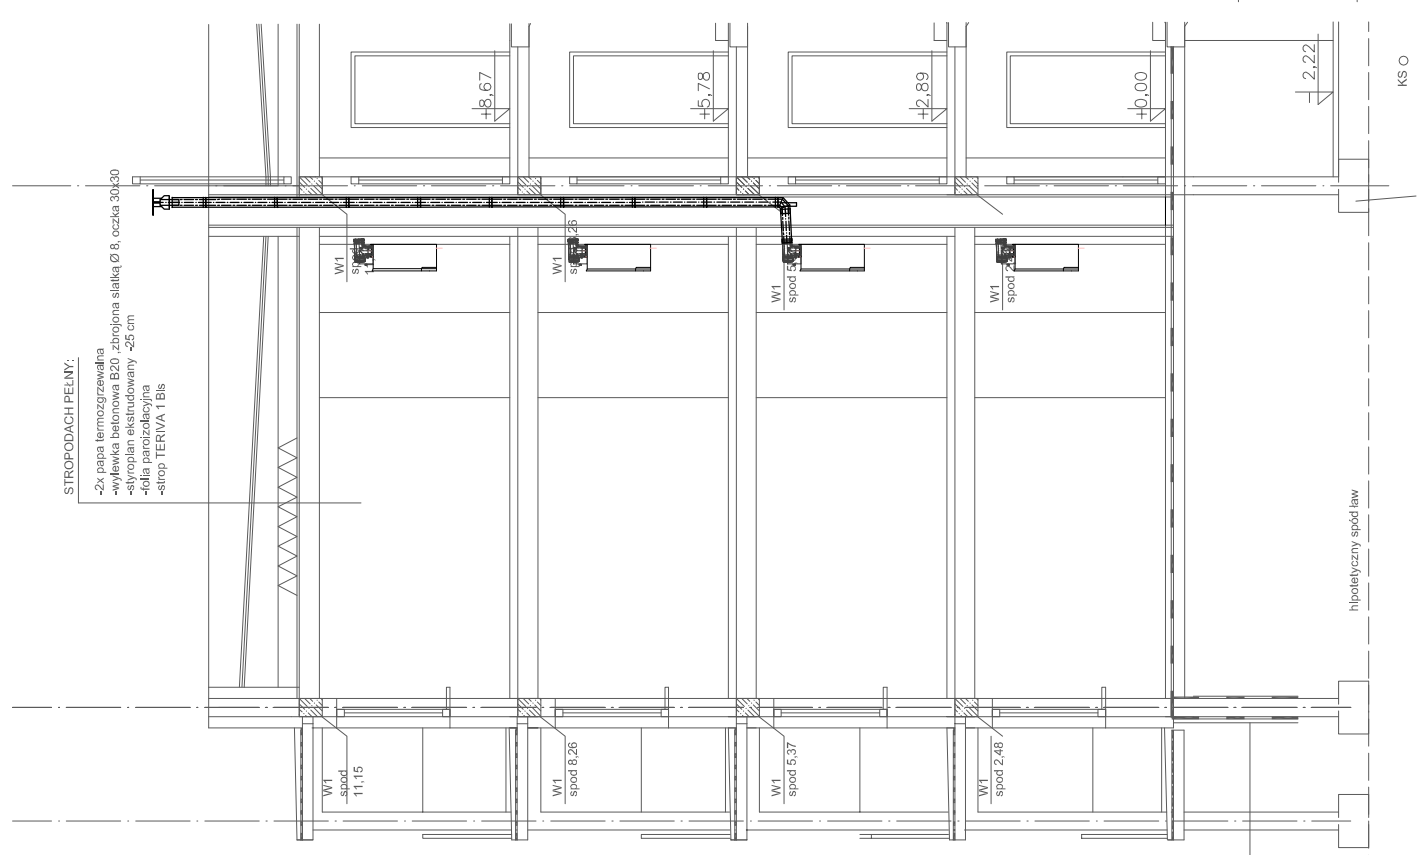

PRZEKRÓJ DLA KONDYGNACJI II PIĘTRA

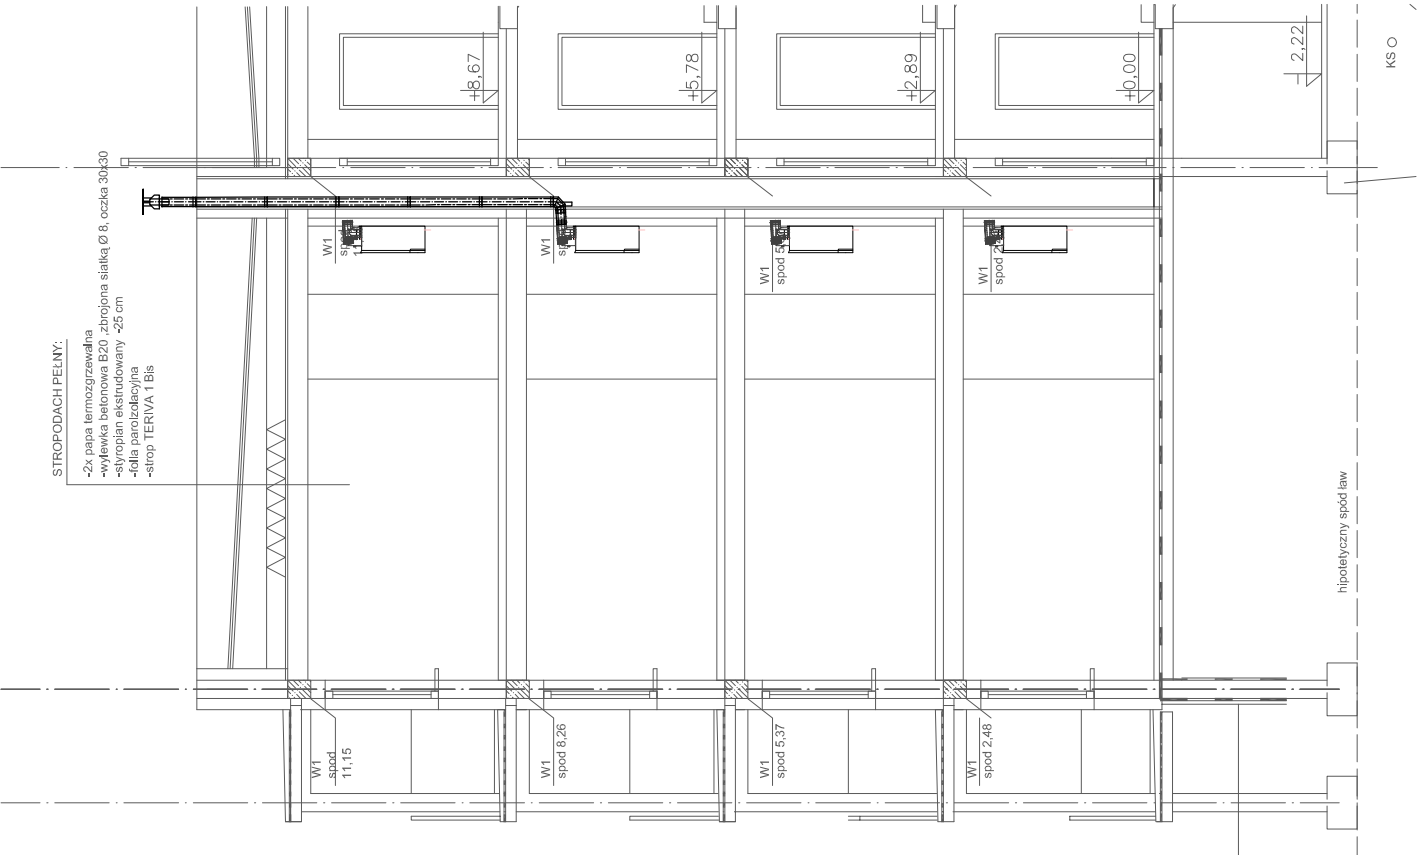

PRZEKRÓJ DLA KONDYGNACJI III PIĘTRA

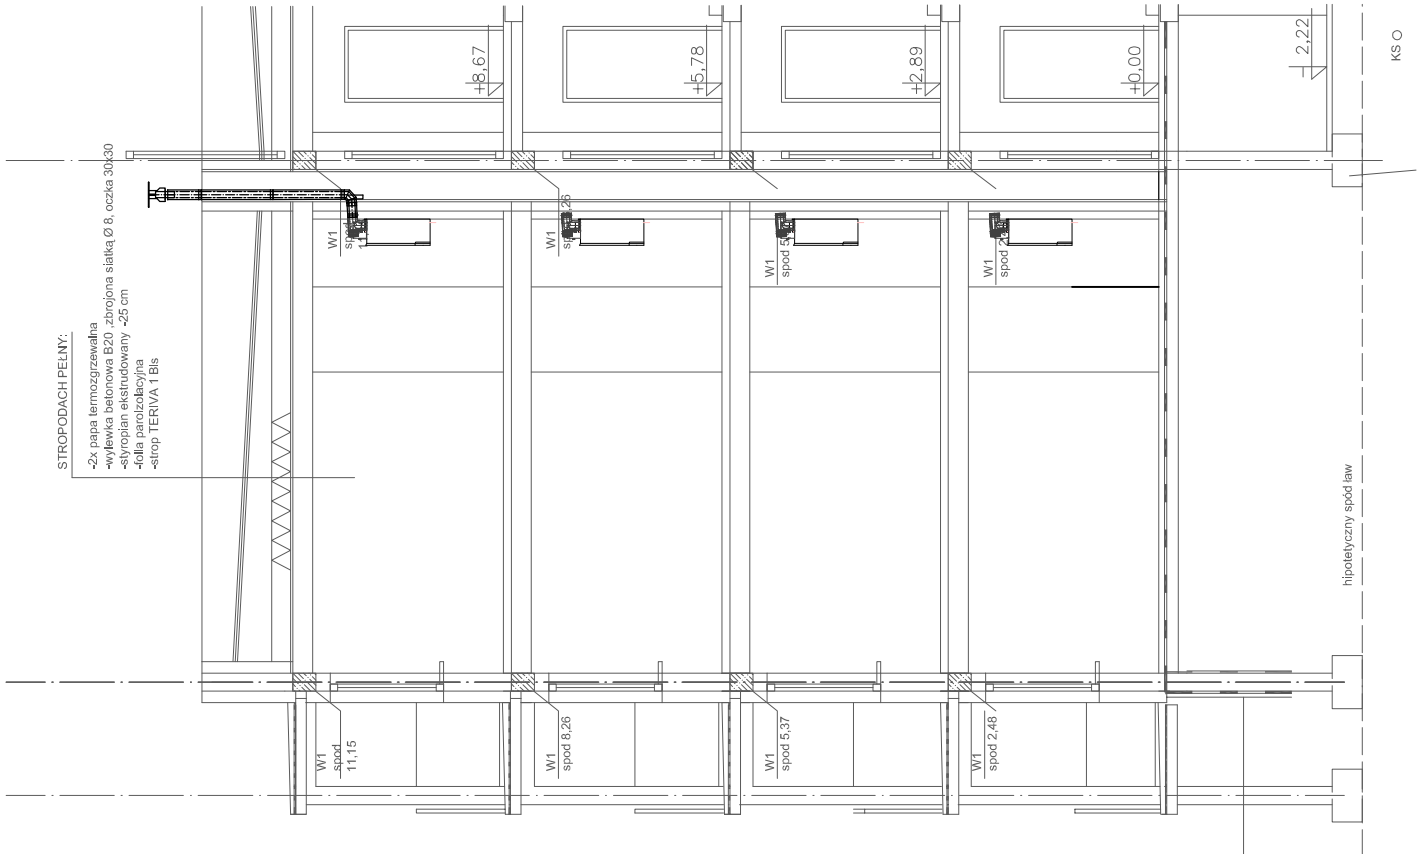

INWESTYCJA :	AKTUALIZACJA PROJEKTU INSTALACJI GAZU ZIEMNEGO DLA BUDYNKU MIESZKALNEGO WIELORODZINNEGO, SOC.JALNEGO, UL. ŚWIĘTOJAŃSKA, DZ.NR 42 OBREB 56, PIASECZNO	
	DATA:	SIERPIEŃ 2016
	BUDYNEK	"A2"
TYTUŁ:	ZESPÓŁY POWIETRZNO - SPALINOWE KOTŁÓW C.O. - C.W.U. - PRZEKROJE	
PROJEKTANT:	Inż. Marcin Wężyk upr. nr LOD/0526/POOS/06	
	RYSUNEK	
	013	