


System Informacji Przestrzennej Miasta i Gminy Piaseczno

skala 1 : 500



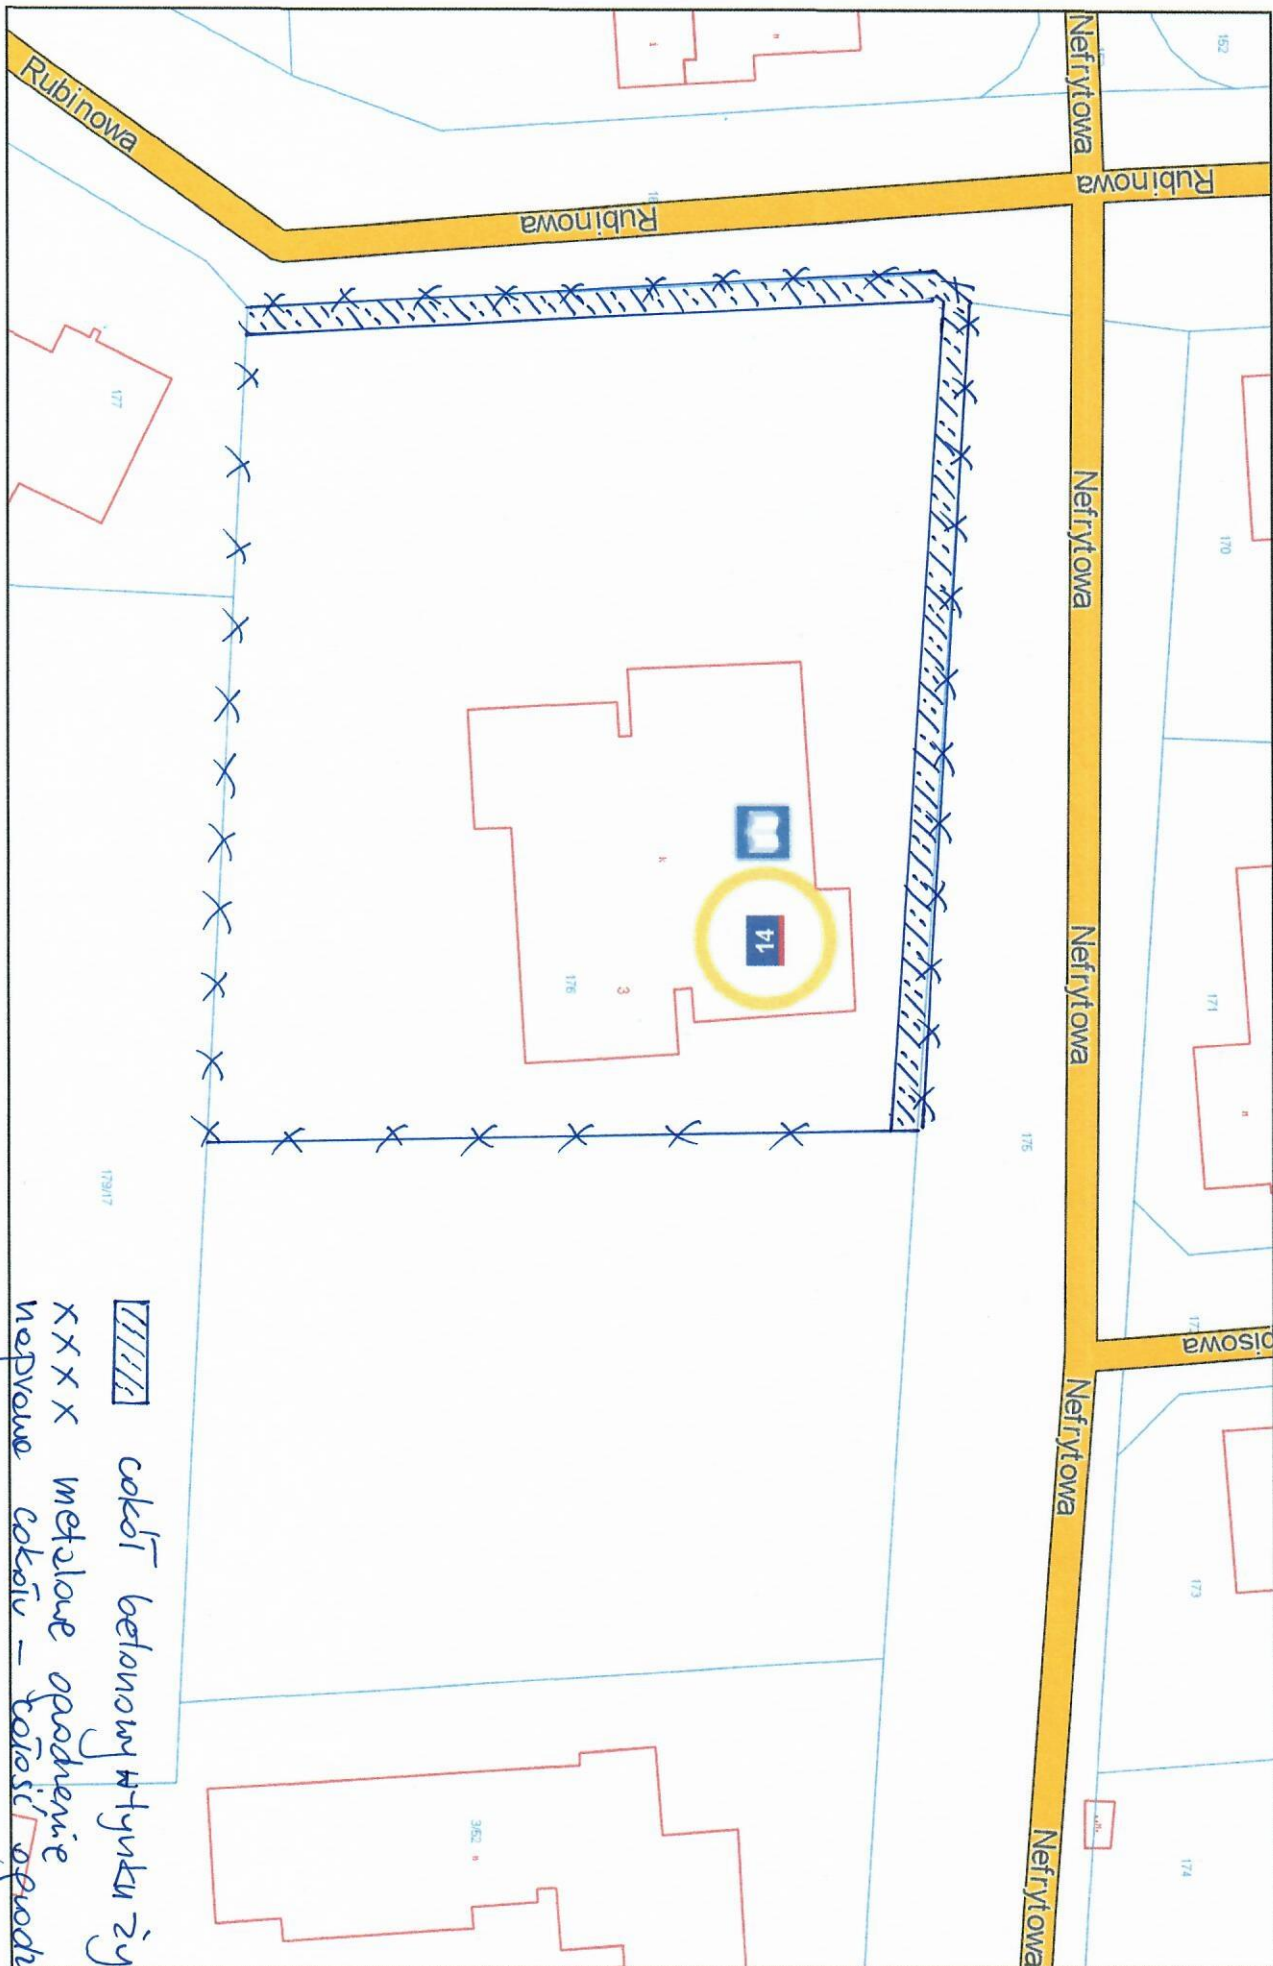

 cokoł betonowy + tytuł żyrniczny
 metalowe ogrodzenie
 niebieska cokoł - toraśi ogrodzenia

TABELA WARTOŚCI OFERTOWYCH

Przebudowa ogrodzenia Przedszkola nr 11 przy ul. Nefrytowej 14 w Piasecznie

| LP | ZAKRES PRAC | NETTO |
|----|---|-------|
| 1 | Naprawa słupków, cokołu, uszczelnienie słupków wraz ze wszystkimi pracami dodatkowymi | |
| 2 | Pomalowanie farbą antykorozyjną słupków i pręseł metalowych wraz ze wszystkimi pracami dodatkowymi | |
| 3 | Wykonanie tynku żywicznego mozaikowego na cokole ogrodzenia wzdłuż ulic Nefrytowej i Rubinowej wraz ze wszystkimi pracami dodatkowymi | |
| | RAZEM NETTO | |
| | VAT 23% | |
| | RAZEM BRUTTO | |

1. Oświadczamy, że zakres robót będący Przedmiotem Umowy zostanie zrealizowany
 * bez udziału Podwykonawców / z udziałem Podwykonawców w zakresie

.....

* niepotrzebne skreślić

2. Zobowiązujemy się do wniesienia zabezpieczenia należytego wykonania Umowy kwoty w wysokości 10 % wartości ceny ofertowej brutto w terminie wskazanym we wzorze Umowy w formie

3. Ze strony Wykonawcy Kierownikiem robót będzie:, tel.....

INSPEKTOR NADZORU
 ROBÓT BUDOWLANYCH

mgr inż. *Małgorzata Staszyńska*
 UPR. BUD. NR St-263/89

KA

Załącznik nr 2

.....
(pieczęć firmowa Generalnego Wykonawcy)

dnia.....

.....,

Inwestor : GMINA PIASECZNO

Zadanie: „Przebudowa ogrodzenia Przedszkola nr 11 przy ul. Nefrytowej 14 w Piasecznie”.

OŚWIADCZENIE O BRAKU PODWYKONAWCÓW

Oświadczamy, że cały zakres robót objęty protokołem odbioru robót z dnia za okres i powierzony do wykonania naszej firmie:
..... [nazwa Generalnego Wykonawcy wraz z adresem siedziby] na podstawie zawartej z Gminą Piaseczno umowy nr z dnia został przez nas zrealizowany osobiście, bez udziału podwykonawców.

.....
(podpis/y osoby upoważnionej)

M. K.

WA

.....
(pieczęć firmowa Podwykonawcy/Dalszego Podwykonawcy

....., dnia.....

Inwestor : GMINA PIASECZNO

Zadanie : „Przebudowa ogrodzenia Przedszkola nr 11 przy ul. Nefrytowej 14 w Piasecznie”.

OŚWIADCZENIE KOŃCOWE

Oświadczam, że [nazwa Generalnego Wykonawcy/Podwykonawcy/Dalszego Podwykonawcy wraz z adresem siedziby] spełnił/spełniła na naszą rzecz wszystkie wymagalne na dzień świadczenia pieniężne z tytułu należnego nam wynagrodzenia określonego w umowie nr..... z dnia....., dotyczącej wykonania robót budowlanych w ramach realizacji zadania pt. **„Przebudowa ogrodzenia Przedszkola nr 11 przy ul. Nefrytowej 14 w Piasecznie”** oraz oświadczam, że całość prac wykonana przez naszą firmę w związku z w/w umową została rozliczona, a należne za tą pracę wynagrodzenie wypłacone w 100%. W związku z powyższym nasza firma nie będzie rościć w stosunku do Inwestora - Gminy Piaseczno - o jakiegokolwiek wynagrodzenie należne z tytułu wykonania w/w umowy.

.....
(podpis/y osoby upoważnionej)

MSR *HP*

.....
(pieczęć firmowa Generalnego Wykonawcy)

....., dnia.....

Inwestor : GMINA PIASECZNO

Zadanie: „Przebudowa ogrodzenia Przedszkola nr 11 przy ul. Nefrytowej 14 w Piasecznie”.

OŚWIADCZENIE O BRAKU INNYCH PODWYKONAWCÓW

Oświadczamy, że cały zakres robót objęty protokołem odbioru robót z dnia za okres i powierzony do wykonania naszej firmie:
..... [nazwa Generalnego Wykonawcy wraz z adresem siedziby] na podstawie zawartej z Gminą Piaseczno umowy nr z dnia został przez nas zrealizowany osobiście, bez udziału innych podwykonawców niż zgłoszonych zgodnie z załącznikiem 3.

.....
(podpis/y osoby upoważnionej)

M. S. K. *W*