




Przekrój normalny nr 1
ul. Ogrodowa
KR-2

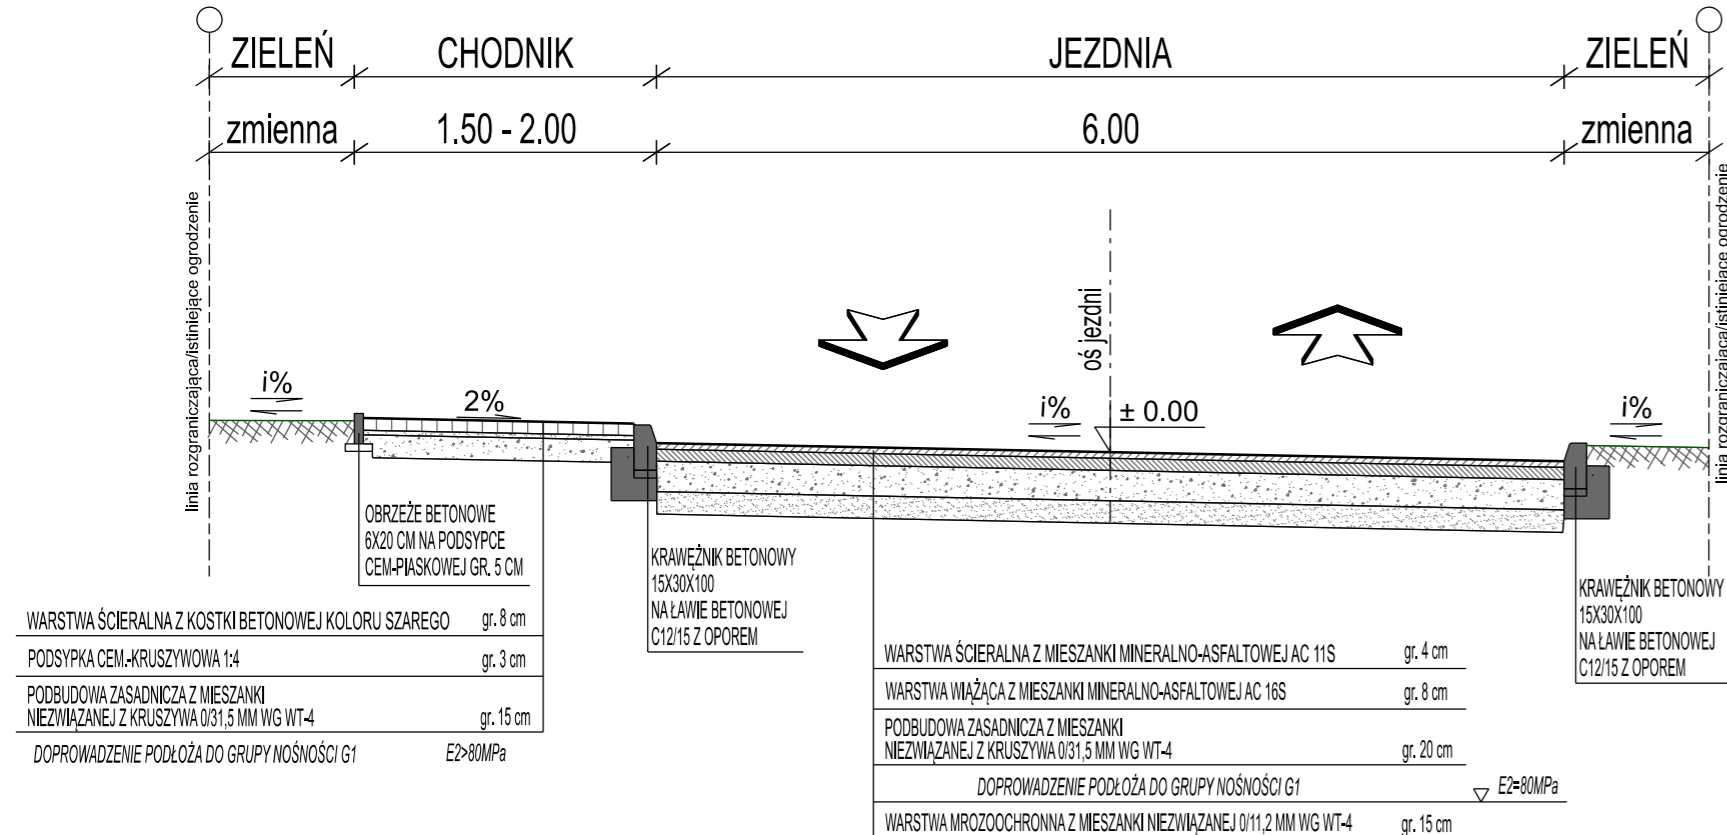

Przekrój normalny nr 2
ul. Ogrodowa
KR-2

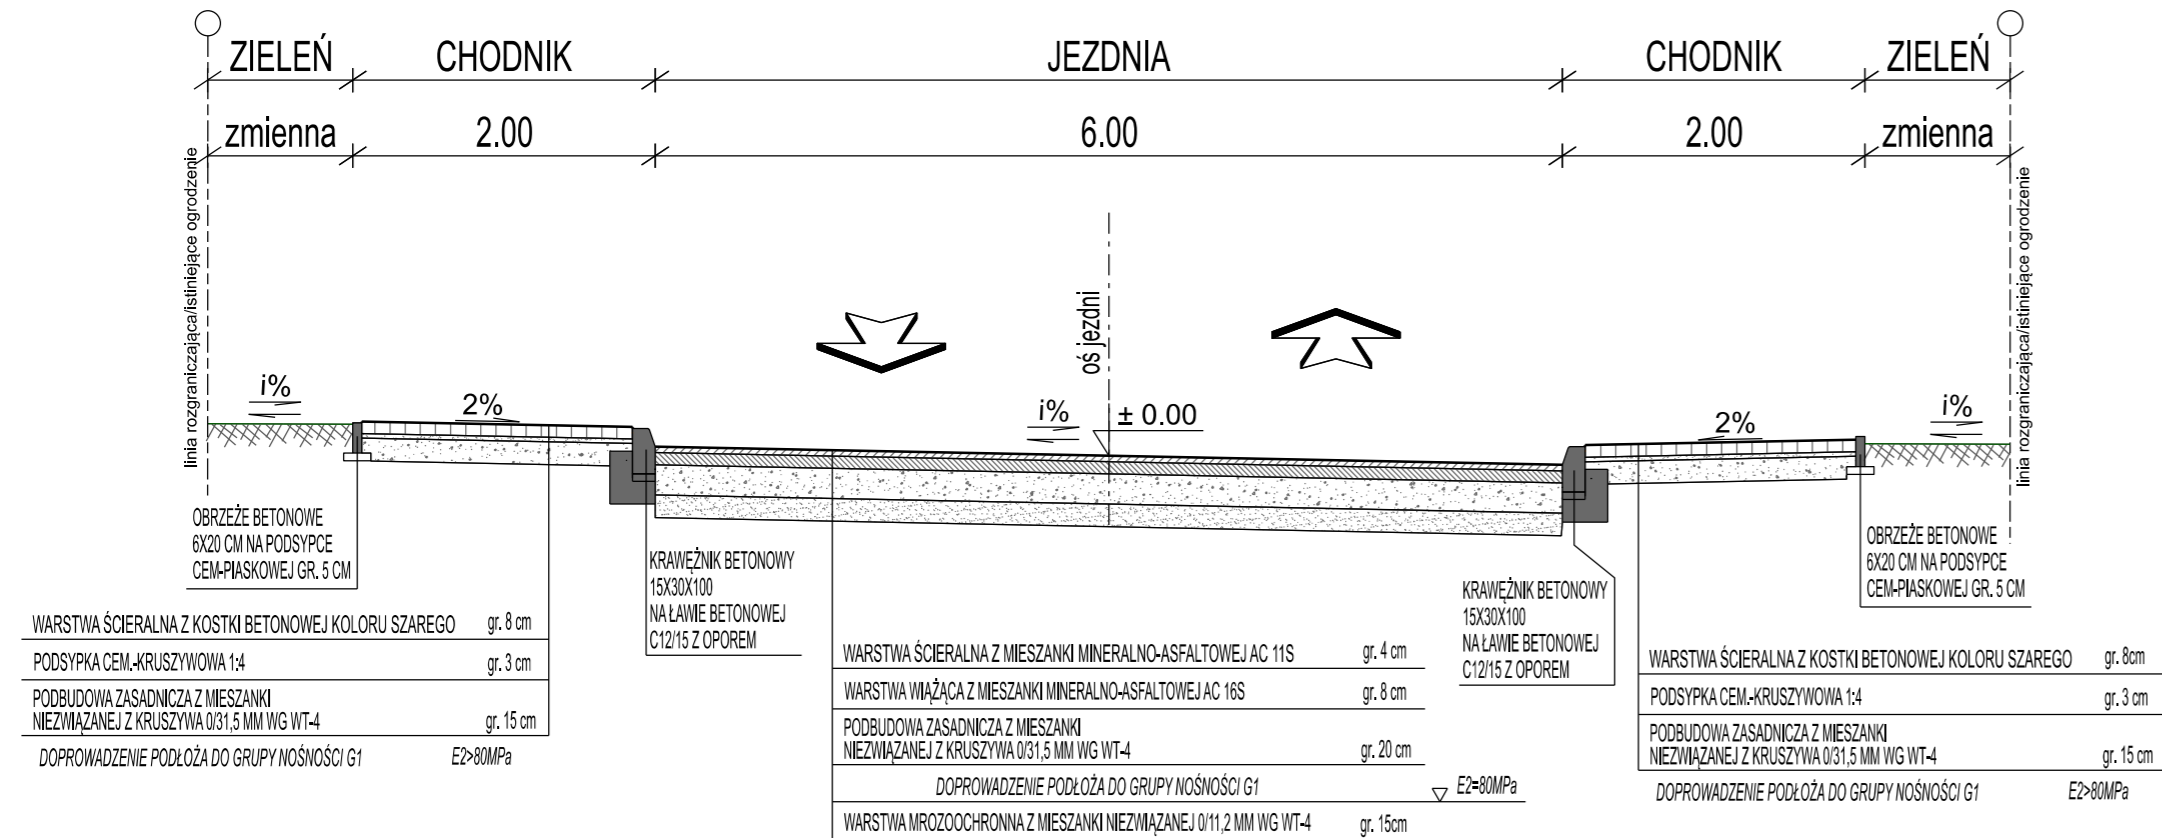

Szczegół zjazdu indywidualnego

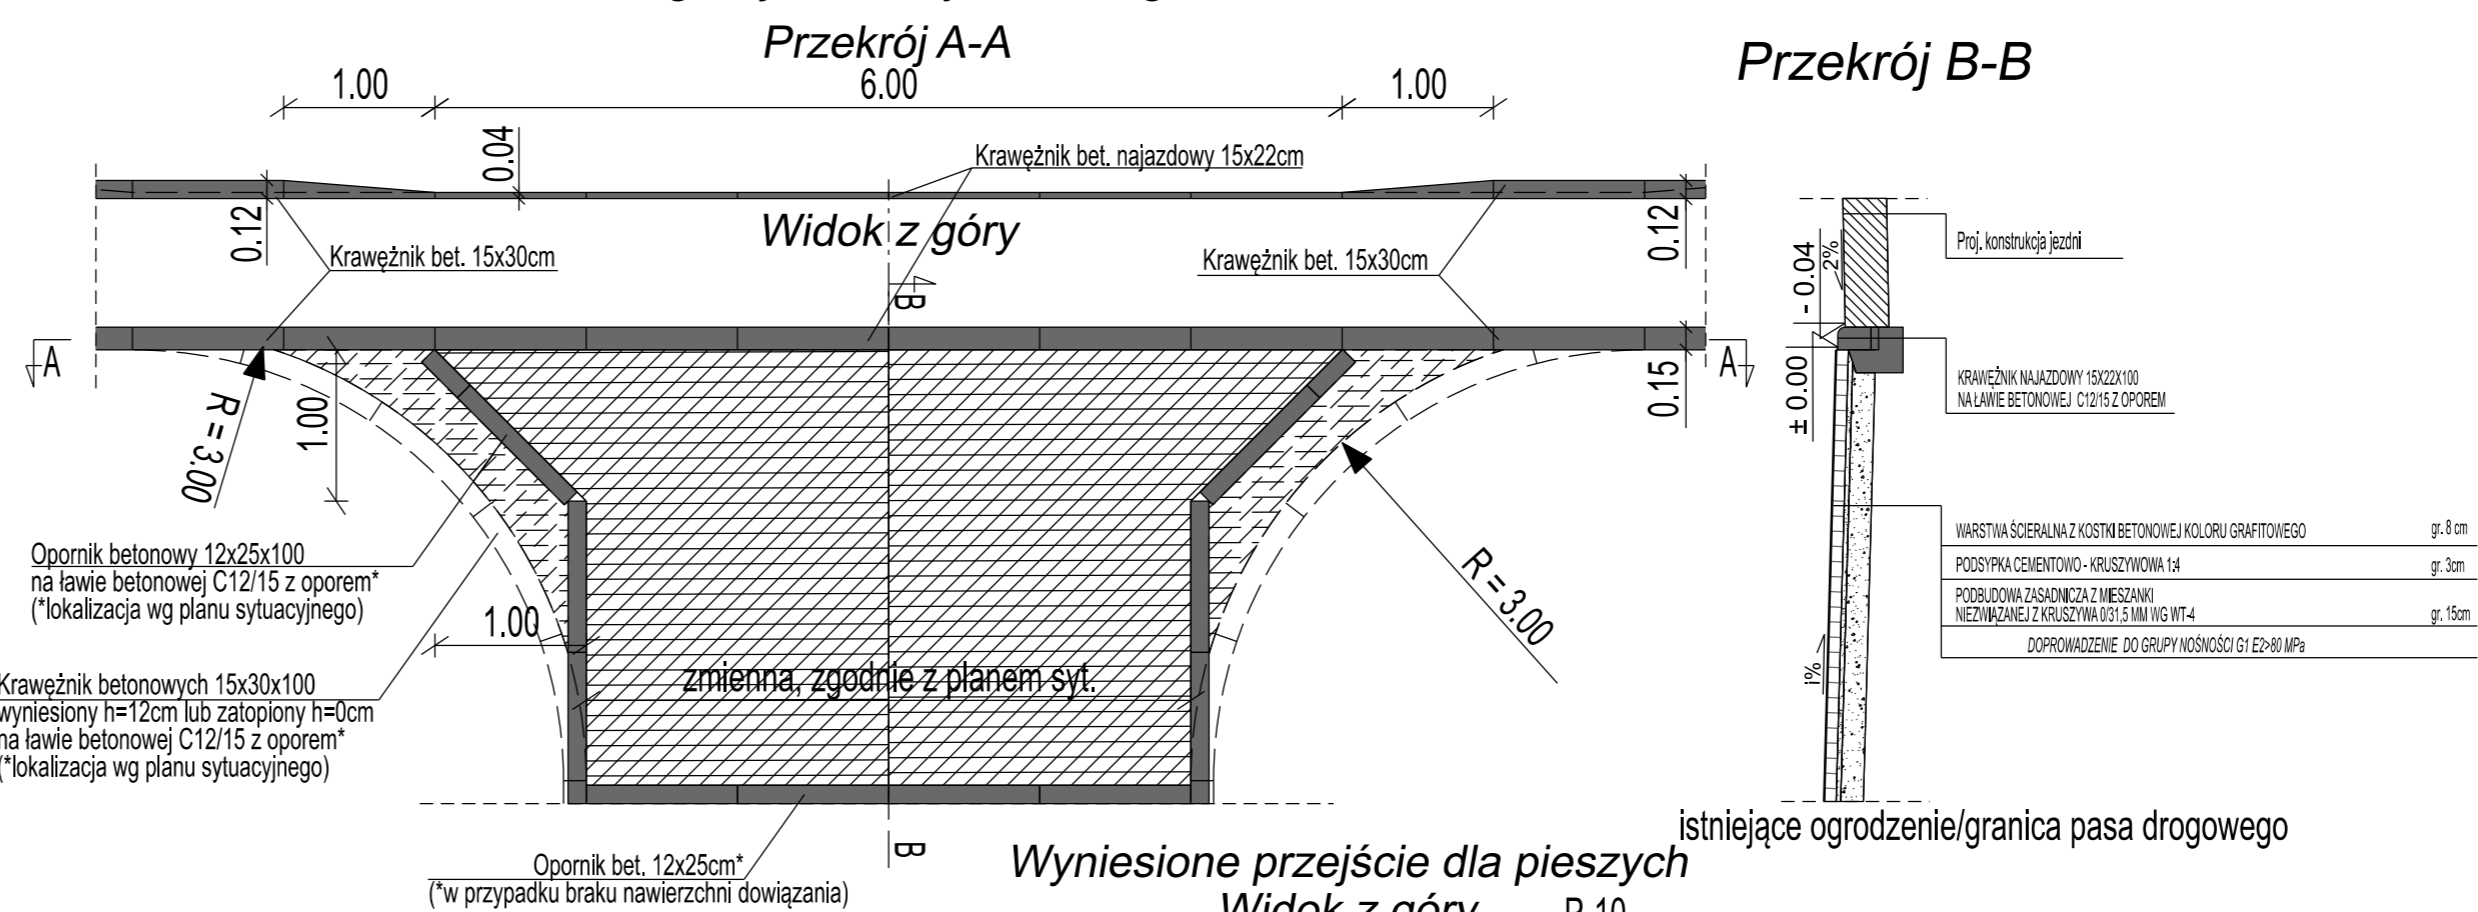

VIVALO VIVALO sp. z o.o. www.vivalo.pl
ul. J.P Woronicza 78/13 e-mail: biuro@vivalo.pl
02-640 Warszawa tel.: 502 709 556; 501 535 767
fax.: 22 207 25 90

Inwestor
GMINA PIASECZNO
ul. Kościuszki 5
05-500 Piaseczno

Projekt
Remont ul. Ogrodowej w Józefosławiu
(odcinek od skrzyżowania z ul. Geodetów do km ok. 0+520)

Stadium
KONCEPCJA

| Funkcja | Imię i Nazwisko | Nr upr. | Podpis |
|-------------------------------------|--------------------------|-------------------------------------|-------------------|
| Projektant | mgr inż. Rafał Jakubicki | MAZ/0038/POOD/13 | |
| Nazwa rysunku Przekroje normalne | | Nr rysunku 2017-06_K-D-PN-001-01 | |
| Data 05.2017 | Skala 1:50 | Nr projektu 2017-06 | Nr rewizji --- |