Odcinek	Materiał	L [m]	D		WP		Sposób włączenia do istn/proj. kanału
			Rt1	Rzd1	R12	Rd2	
W1–D1	——	——	108,60	108,03	108,48	108,11	istn. stud.
W1a–D2	PP SN8	3,5	108,70	108,12	108,61	108,19	proj. stud. ø1200
W2–D3	PP SN8	3,6	108,46	106,86	108,45	107,05	proj. stud. ø1200
W3–D4	PP SN8	2,0	108,17	106,49	108,14	106,54	proj. stud. ø600
W4–D5	PP SN8	2,0	108,00	106,10	107,96	106,16	proj. stud. ø600
W5–D6	PP SN8	1,8	107,87	106,02	107,83	106,06	proj. stud. ø1200
W6–D8	PP SN8	2,1	107,79	105,93	107,70	106,10	proj. stud. ø600
W7–D9	PP SN8	1,6	107,63	105,83	107,56	105,87	proj. stud. ø1200
W8–D11	PP SN8	3,9	107,56	105,70	107,47	105,87	proj. stud. ø1200
W9–T1	PP SN8	2,0	107,58	105,59	107,61	105,64	trójnik 315/160

LEGENDA:
- teren projektowany
- teren istniejący

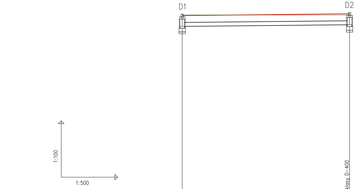

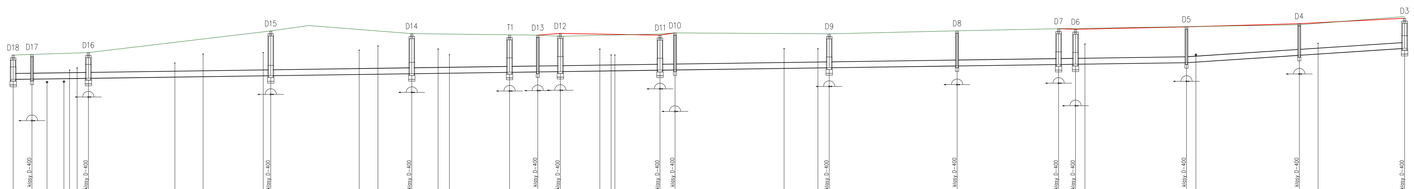

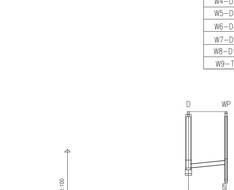

UWAGA

1. Włączenia w projektowany kanał DN315 wykonać:
   - poprzez projektowane studnie tworzywowe DN600
   - poprzez projektowane studnie betonowe DN1200
   - poprzez projektowany trójnik dn315/160
2. Wykonać przekopy kontrolne w celu sprawdzenia rzędnej istniejącej infrastruktury.
   Możliwe kolizje z wodociągiem, gazociągiem i kanalizacją sanitarną.
3. Przed wykonaniem przykanalików sprawdzić rzeczywiste rzędne dna istniejącego kanału w miejscach włączenia

VIVALO sp. z o.o.
ul. J.P.Woronicza 78/13
02-640 Warszawa
www.vivalo.pl
e-mail:biuro@vivalo.pl
tel.+48(0)609 561 561 lub 797 535 797
fax. 22 20 28 96

Inwestor:
GMINA PIASECZNO
ul. Kościuszki 5
05-500 Piaseczno

Projekt:
Remont ul. Ogrodowej w Józefosławiu
(odcinek od skrzyżowania z ul. Geodetów do km ok. 0+520)

Etap/Faza:
KONCEPCJA

Funkcja	Imię i Nazwisko	Nr upr.	Podpis
Projektant	dr inż. Agnieszka Habica	WAZ0009/POOS/08	

Nazwa rysunku:
Profil sieci kanalizacyjnej

Nr rysunku:
2017-06_K-W-P-001-01

Data:	Skala:	Nr projektu:	Nr wersji:
05.2017	1:100/500	2017-06	—