



Nazwa inwestycji:

Remont ul. Paderewskiego wraz z odwodnieniem w Piasecznie

Nr tomu: I	Faza: KONCEPCJA
Branża: OPRACOWANIE WIELOBRANŻOWE Kategoria obiektu budowlanego: XXV, XXVI	Temat: PROJEKT TECHNICZNY
Inwestor:  Gmina Piaseczno ul. Kościuszki 5 05-500 Piaseczno	
Biuro projektowe:  Vivalo sp. z o.o. ul. J. P. Woronicza 78/13 02-640 Warszawa www.vivalo.pl biuro@vivalo.pl	

Jednostka ewidencyjna:	Nr obrębu:	Nr działki:
141804_4	0034	3/2, 3/5, 3/21, 3/33, 3/34, 3/53, 4/8, 4/10, 4/11, 5/9

Stanowisko:	Branża:	Imię i Nazwisko:	Nr uprawnień:	Podpis:
Projektant	Drogi	mgr inż. Rafał Jakubicki	MAZ/0038/POOD/13	
Projektant	Sanitarna	mgr inż. Agnieszka Halicka	MAZ/0200/POOS/08	
Współpraca	Drogi	mgr inż. Adrian Chojnowski	----	

Data:	Warszawa, 07.2017	Nr projektu:	2017_17_02
Nr archiwalny:	K/2017/17/02/01	Numer egz.	

Spis treści

I.	Kopia uprawnień projektantów.....	4
II.	Cześć opisowa.....	7
1	Cześć ogólna	7
1.1	Nazwa obiektu budowlanego	7
1.2	Nazwa inwestora	7
1.3	Nazwa jednostki projektowej.....	7
1.4	Formalna podstawa opracowania	7
1.5	Podstawy techniczne oraz materiały do projektowania	7
2	Przedmiot, cel i zakres opracowania	8
2.1	Przedmiot opracowania	8
2.2	Zakres inwestycji	8
2.3	Cel opracowania	8
3	Lokalizacja inwestycji, stan formalno – prawny terenu.	8
4	Stan istniejący.....	9
4.1	Zagospodarowanie istniejącego pasa drogowego	9
4.2	Infrastruktura techniczna	9
4.3	Warunki gruntowo-wodne	9
4.4	Rozbiórki.....	10
5	Stan projektowany	10
5.1	Parametry techniczne.....	10
5.2	Rozwiązania sytuacyjne	10
5.3	Profil podłużny.....	10
5.4	Konstrukcja nawierzchni.....	10
5.4.1	Założenia projektowe:	11
5.4.2	Konstrukcja K1 – Nawierzchnia jezdni.....	11

5.4.1	Konstrukcja K2 - Nawierzchnia progów zwalniających.....	11
5.4.2	Konstrukcja K3 - Zjazdy.....	11
5.5	Organizacja ruchu.....	11
6	Odwodnienie	12
6.1	Projektowany stan zagospodarowania terenu.....	12
6.2	Roboty ziemne.....	12
6.3	Próby szczelności	13
6.4	Specyfikacja materiałów.....	13
7	Opis technologii budowy	13
III.	Opinia geotechniczna	14
IV.	Cześć graficzna.....	19

I. KOPIA UPRAWNIENÍ PROJEKTANTÓW



Mazowiecka Okręgowa Izba Inżynierów Budownictwa
Okręgowa Komisja Kwalifikacyjna
sygn. akt. MAZ/7131/ 48 /13/D

Warszawa, dnia 20 czerwca 2013 r.

DECYZJA

Na podstawie art. 11 ust. 1 i art. 24 ust. 1 pkt 2 ustawy z dnia 15 grudnia 2000 r. o samorządach zawodowych architektów, inżynierów budownictwa oraz urbanistów (Dz.U. z 2001 r. Nr 5 poz. 42 z późn. zm.), art. 12 ust. 1 pkt 1 i 5, ust. 3, art. 13 ust. 1 pkt 1, ust. 4, art. 14 ust. 1 pkt 2 a) ustawy z dnia 7 lipca 1994 r. – Prawo budowlane (tekst jednolity: Dz. U. z 2010 r. Nr 243, poz. 1623 z późn. zm.) w związku z art. 5 ustawy z dnia 28 lipca 2005 r. o zmianie ustawy – Prawo budowlane oraz o zmianie niektórych innych ustaw (Dz.U. nr 163 poz. 1364) oraz § 11 ust. 1 pkt 1, § 15, § 18 ust. 1 rozporządzenia Ministra Transportu i Budownictwa z dnia 28 kwietnia 2006 r. w sprawie samodzielnych funkcji technicznych w budownictwie (Dz.U. Nr 83 poz. 578 późn. zm.) , po ustaleniu, że zostały spełnione warunki w zakresie przygotowania zawodowego oraz po złożeniu egzaminu na uprawnienia budowlane z wynikiem pozytywnym

Pan Rafał Mikołaj Jakubicki
magister inżynier
ur. dnia 6 listopada 1983 roku w Warszawie
otrzymuje

UPRAWNIENIA BUDOWLANE
nr MAZ/0038 /POOD/13
do projektowania bez ograniczeń
w specjalności drogowej

Szczegółowy zakres uprawnień

I. Na mocy art. 12 ust. 1 pkt 1 i 5 oraz art. 13 ust. 1 pkt 1 i ust. 4 ustawy – Prawo budowlane, w zakresie objętym wyżej wymienioną specjalnością, niniejsze uprawnienia stanowią podstawę do:
1/ projektowania, sprawdzania projektów architektoniczno-budowlanych i sprawowania nadzoru autorskiego,
2/ sprawowania kontroli technicznej utrzymania obiektów budowlanych.

II. Na mocy § 15 rozporządzenia Ministra Transportu i Budownictwa z dnia 28 kwietnia 2006 r. w sprawie samodzielnych funkcji technicznych w budownictwie, niniejsze uprawnienia budowlane uprawniają do:
sporządzania projektu zagospodarowania działki lub terenu, w zakresie tej specjalności.

III. Na mocy § 18 ust. 1 rozporządzenia Ministra Transportu i Budownictwa z dnia 28 kwietnia 2006 r. w sprawie samodzielnych funkcji technicznych w budownictwie, niniejsze uprawnienia budowlane uprawniają do:
projektowania obiektu budowlanego, takiego jak:
1/ droga, w rozumieniu przepisów o drogach publicznych, z wyłączeniem drogowych obiektów inżynierskich oprócz przepustów;
2/ droga dla ruchu i postoju statków powietrznych oraz przepust.

UZASADNIENIE

W związku z uwzględnieniem w całości żądania strony, na podstawie art. 107 § 4 Kodeksu postępowania administracyjnego odstępuje się od uzasadniania decyzji. Zakres nadanych uprawnień budowlanych wskazano na odwołanie decyzji.

POUCZENIE

1. Zgodnie z art. 12 ust. 7 ustawy – Prawo budowlane, podstawę do wykonywania samodzielnych funkcji technicznych w budownictwie stanowi wpis do centralnego rejestru, prowadzonego przez Głównego Inspektora Nadzoru Budowlanego oraz wpis na listę członków właściwej izby samorządu zawodowego.
2. Od niniejszej decyzji służy odwołanie do Krajowej Komisji Kwalifikacyjnej Polskiej Izby Inżynierów Budownictwa w Warszawie za pośrednictwem Okręgowej Komisji Kwalifikacyjnej Mazowieckiej Okręgowej Izby Inżynierów Budownictwa w Warszawie, w terminie 14 dni od dnia jej doręczenia.

Skład Orzekający

- 1/ mgr inż. Krzysztof Latoszek
- 2/ mgr inż. Irena Churska
- 3/ mgr inż. Krzysztof Booss



Otrzymują:

1. Pan Rafał Mikołaj Jakubicki
ul. Mandarynki 4 m. 30
02-796 Warszawa
2. Główny Inspektor Nadzoru Budowlanego
3. a/a



sygn. akt. MAZ/7131/ 103 /08 /S

Warszawa, dnia 25 czerwca 2008 r.

DECYZJA

Na podstawie art. 11 ust. 1 i art. 24 ust. 1 pkt 2 ustawy z dnia 15 grudnia 2000 r. o samorządach zawodowych architektów, inżynierów budownictwa oraz urbanistów (Dz.U. z 2001 r. Nr 5 poz. 42 z późn. zm.), art. 12 ust. 1 pkt 1 i 5, ust. 3, art. 13 ust. 1 pkt 1, ust. 4, art. 14 ust. 1 pkt 4 ustawy z dnia 7 lipca 1994 r. – Prawo budowlane (tekst jedn.: Dz.U. z 2006 r. Nr 156 poz. 1118 z późn. zm.) oraz § 11 ust. 1 pkt 1, § 15, § 23 ust. 1 rozporządzenia Ministra Transportu i Budownictwa z dnia 28 kwietnia 2006 r. w sprawie samodzielnych funkcji technicznych w budownictwie (Dz.U. Nr 83 poz. 578), Okręgowa Komisja Kwalifikacyjna Mazowieckiej Okręgowej Izby Inżynierów Budownictwa stwierdza, że:

Pani Agnieszka Monika Halicka

doktor inżynier

urodzona dnia 28 października 1979 roku w Warszawie, córka Włodzimierza

uzyskała

UPRAWNIENIA BUDOWLANE

nr MAZ/0200/POOS/08

do projektowania bez ograniczeń

w specjalności instalacyjnej w zakresie sieci, instalacji i urządzeń cieplnych, wentylacyjnych, gazowych, wodociągowych i kanalizacyjnych

UZASADNIENIE

W związku z uwzględnieniem w całości żądania strony, na podstawie art. 107 § 4 Kodeksu postępowania administracyjnego odstępuje się od uzasadniania decyzji.

Szczegółowy zakres nadanych uprawnień został opisany na odwozie niniejszej decyzji.

POUCZENIE

1. Zgodnie z art. 12 ust. 7 ustawy – Prawo budowlane, podstawę do wykonywania samodzielnych funkcji technicznych w budownictwie stanowi wpis do centralnego rejestru, prowadzonego przez Głównego Inspektora Nadzoru Budowlanego oraz wpis na listę członków właściwej izby samorządu zawodowego.
2. Od niniejszej decyzji służy odwołanie do Krajowej Komisji Kwalifikacyjnej Polskiej Izby Inżynierów Budownictwa w Warszawie za pośrednictwem Okręgowej Komisji Kwalifikacyjnej Mazowieckiej Okręgowej Izby Inżynierów Budownictwa w Warszawie, w terminie 14 dni od dnia jej doręczenia.

Skład Orzekający

1/ mgr inż. Krzysztof Latoszek

2/ mgr inż. Irena Churska

3/ mgr inż. Krzysztof Booss



II. CZĘŚĆ OPISOWA

1 CZĘŚĆ OGÓLNA

1.1 NAZWA OBIEKTU BUDOWLANEGO

Przedmiotem inwestycji jest remont ul. Paderewskiego w Piasecznie wraz z odwodnieniem.

1.2 NAZWA INWESTORA

Inwestorem jest Gmina Piaseczno, ul. Kościuszki 5, 05-500 Piaseczno.

1.3 NAZWA JEDNOSTKI PROJEKTOWEJ

Projekt został wykonany przez firmę Vivalo sp. z o.o. z siedzibą w Warszawie, przy ul. J.P Woronicza 78 lok. 13.

1.4 FORMALNA PODSTAWA OPRACOWANIA

Formalna podstawą opracowania jest Umowa zawarta pomiędzy Gminą Piaseczno, ul. Kościuszki 5, a firmą Vivalo sp. z o.o. z siedzibą w Warszawie, ul. J.P Woronicza 78/13.

1.5 PODSTAWY TECHNICZNE ORAZ MATERIAŁY DO PROJEKTOWANIA

Podstawę prawną opracowania stanowią w szczególności:

- Umowa z Zamawiającym;
- Uzgodnienia z Zamawiającym;
- Aktualne numeryczne mapy zasadnicze w skali 1:500 z PODGIK w Piasecznie;
- Uzupełniające pomiary geodezyjne;
- Normy i wytyczne branżowe;
- Badania geotechniczne dla projektowanego odcinka;
- Katalog powtarzalnych elementów drogowych;
- Inwentaryzacja własna.

Projektowana ulica będzie spełniała warunki Rozporządzenia Ministra Transportu i Gospodarki Morskiej z dnia 2 marca 1999 r. w sprawie warunków technicznych, jakim powinny odpowiadać drogi publiczne i ich usytuowanie oraz inne, obowiązujące w tym zakresie normatywy.

2 PRZEDMIOT, CEL I ZAKRES OPRACOWANIA

2.1 PRZEDMIOT OPRACOWANIA

Przedmiotem opracowania jest wykonanie dokumentacji projektowej w stadium koncepcji dla zadania pn. „Remont ul. Paderewskiego w Piasecznie wraz z odwodnieniem”.

2.2 ZAKRES INWESTYCJI

Zakres inwestycji obejmuje:

- Remont nawierzchni ul. Paderewskiego wraz ze zjazdami indywidualnymi,
- Roboty rozbiórkowe,
- Budowę kanalizacji deszczowej,
- Budowę rowów odwadniających,
- Regulację urządzeń infrastruktury technicznej,
- Budowę urządzeń bezpieczeństwa ruchu drogowego wraz z oznakowaniem.

2.3 CEL OPRACOWANIA

Celem niniejszego opracowania jest sporządzenie kompletnej dokumentacji projektowej niezbędnej do zgłoszenia robót budowlanych, które stanowi podstawę do rozpoczęcia wykonania prac. Celem projektu jest określenie sposobu i zakresu wykonania przebudowy konstrukcji nawierzchni z ustaleniem technologii oraz określeniem ilości robót do wykonania.

Jednocześnie niniejsza dokumentacja wraz z przedmiarem robót i szczegółowymi specyfikacjami technicznymi wykonania i odbioru robót (SST) będzie stanowiła podstawę do przeprowadzenia postępowania w celu wyłonienia wykonawcy robót.

3 LOKALIZACJA INWESTYCJI, STAN FORMALNO – PRAWNY TERENU.

Inwestycja zlokalizowana jest w województwie mazowieckim, powiecie piaseczyńskim, w miejscowości Piaseczno. Teren objęty opracowaniem obejmuje pas drogowy ul. Paderewskiego, wykaz działek został przedstawiony na stronie tytułowej.

4 STAN ISTNIEJĄCY

4.1 ZAGOSPODAROWANIE ISTNIEJĄCEGO PASA DROGOWEGO

Ul. Paderewskiego to ulica prowadząca ruch o charakterze dojazdowym. Składa się ona z dwóch nieprzejezdnych odcinków (w kierunku północnym i południowym od skrzyżowania z ul. Wyczółkowskiego). Istniejąca ulica posiada przekrój jednojezdniowy, dwukierunkowy o nawierzchni z destruktu asfaltowego. Stan techniczny: średni lub zły.

Droga jest ogólnie dostępna i charakteryzuje się niedużym natężeniem ruchu. Na opracowywanym odcinku odbywa się ruch kołowy z jednoczesnym ruchem pieszych.

Odwodnienie drogi gminnej odbywa się poprzez powierzchniowy spływ wód opadowych po terenie. Ulica jest częściowo oświetlona.

4.2 INFRASTRUKTURA TECHNICZNA

Na w/w odcinku zlokalizowana jest następująca sieć uzbrojenia terenu:

- Wodociąg,
- Kanalizacja sanitarna,
- Gazociąg,
- Energetyczna nN,
- Telekomunikacyjna.

4.3 WARUNKI GRUNTOWO-WODNE

Warunki gruntowo-wodne dla projektowanej inwestycji określono na podstawie badań podłoża gruntowego oraz opinii geotechnicznej wykonanej w lipcu 2017 r.. Szczegółowe parametry warstw geotechnicznych zostały przedstawione w załączonej opinii geotechnicznej (Część III. Opinia geotechniczna).

4.4 ROZBIÓRKI

W ramach realizacji inwestycji przewiduje się rozbiórkę następujących obiektów budowlanych:

- Istniejąca nawierzchnia jezdni z destruktu,
- Zjazdy indywidualne (przewidziane do regulacji),

5 STAN PROJEKTOWANY

5.1 PARAMETRY TECHNICZNE

Ulica Paderewskiego zaprojektowana została jako droga gminna klasy D o następujących parametrach:

Przyjęte parametry techniczne drogi:

- kategoria drogi – gminna,
- przekrój: uliczny lub półuliczny,
- klasa drogi - D,
- prędkość projektowa – 30 km/h,
- przekrój drogi: jednojezdniowa, dwupasowa o ruchu dwukierunkowym,
- kategoria ruchu – KR1,
- szerokość jezdni: 2 x 2,5 m,
- pochylenie poprzeczne jednostronne lub dwustronne - 2%,
- nawierzchnia z betonu asfaltowego,
- zjazdy z nawierzchni z mieszanki niezwiązanej.

5.2 ROZWIĄZANIA SYTUACYJNE

Zakres projektowanej inwestycji został przedstawiono na planie sytuacyjnym w skali 1:500, rysunek nr 2017_17_02-K-D-S-001-01.

Początek opracowania: km 0+000,00 skrzyżowanie z ul. Wyczółkowskiego, koniec opracowania:

- strona północna: km 0+353.68,

-strona południowa: km 0+152.15.

Trasa drogi gminnej dostosowana została do istniejącego pasa drogowego.

5.3 PROFIL PODŁUŻNY

Rozwiązania wysokościowe projektowanego ciągu dostosowano do istniejących rzędnych terenu i przyległego zagospodarowania z uwzględnieniem projektowanej grubości warstw (zgodnie z opisem warstw w pkt.5.4).

5.4 KONSTRUKCJA NAWIERZCHNI

Konstrukcję nawierzchni zaprojektowano zgodnie z następującymi aktami prawnymi i wytycznymi:

- ROZPORZĄDZENIE MINISTRA TRANSPORTU I GOSPODARKI MORSKIEJ z dnia 2 marca 1999 r. w sprawie warunków technicznych, jakim powinny odpowiadać drogi publiczne i ich usytuowanie.
- Katalog typowych konstrukcji nawierzchni podatnych i półsztywnych – Generalna Dyrekcja Dróg Krajowych i Autostrad, 2012 r.

5.4.1 ZAŁOŻENIA PROJEKTOWE:

- Kategoria ruchu KR1,
- Krawężniki obustronne, przekrój uliczny,
- Warunki wodne: przeciętne,
- Podłoże pod konstrukcje nawierzchni doprowadzone do grupy nośności G1 (stan istniejący: G3 lub G4)
- Głębokość przemarzania gruntu wg PN-81/B-03020 wynosi $h_z = 1.0$ m.

5.4.2 KONSTRUKCJA K1 – NAWIERZCHNIA JEZDNI

- Warstwa ścieralna z betonu asfaltowego AC11S gr. 4cm,
- Warstwa wiążąca z betonu asfaltowego AC11W gr. 5cm,
- Podbudowa z mieszanki niezwiązanej 0/31,5 mm wg WT-4 gr. 20 cm,
- Doprowadzenie do grupy nośności G1 E2>80Mpa.
 - Warstwa z mieszanki związanej cementem C1,5/2 wg WT-5 2010 gr. 20 cm lub grunt stabilizowany spoiwem hydraulicznym drogowym gr. 20 cm,
- Doprowadzenie podłoża (gruntu rodzimego) do nośności E2>35Mpa.

5.4.1 KONSTRUKCJA K2 - NAWIERZCHNIA PROGÓW ZWALNIAJĄCYCH

- Warstwa ścieralna – betonowa kostka brukowa (czerwona) gr. 8 cm,
- Podsypka cem.-kruszywowa 1:4 gr.3 cm,
- Podbudowa z mieszanki niezwiązanej 0/31,5 mm wg WT-4 gr. 20 cm,
- Doprowadzenie do grupy nośności G1 E2>80Mpa.
 - Warstwa z mieszanki związanej cementem C1,5/2 wg WT-5 2010 gr. 20 cm lub grunt stabilizowany spoiwem hydraulicznym drogowym gr. 20 cm,
- Doprowadzenie podłoża (gruntu rodzimego) do nośności E2>35Mpa.

5.4.2 KONSTRUKCJA K3 - ZJAZDY

- Warstwa jezdna z mieszanki niezwiązanej 0/31,5 mm wg WT-4 gr. 20 cm;
- Doprowadzenie podłoża do grupy nośności G1 E2>80MPa.

Nawierzchnię jezdni ograniczono krawężnikami betonowymi typu ulicznego 15x30x100 cm ułożonymi na ławie betonowej z oporem (beton C12/15). Na zjazdach zaprojektowano krawężniki obniżone najazdowe o wymiarach 15x22x100 cm.

5.5 ORGANIZACJA RUCHU

W ramach inwestycji przewiduje się aktualizację stałej organizacji ruchu. Projekt stałej organizacji ruchu stanowi odrębne opracowanie.

6 ODWODNIENIE

6.1 PROJEKTOWANY STAN ZAGOSPODAROWANIA TERENU

Wpusty deszczowe uliczne zlokalizowane będą przy krawędzi jezdni i wykonane jako typowy, z osadnikami głębokości 90cm, z kręgów żelbetowych $\varnothing 500\text{mm}$. Zwierćcie żeliwne klasy C-250. Studzienki wpustów izolowane zewnętrznie powłokami bitumicznymi (Bitizol R+2P). Rodzaj wpustu zgodnie z projektem branży drogowej.

Przykanaliki od wpustów odprowadzać będą wody opadowe do projektowanego kanału. Kanał deszczowy o średnicy Dz315mm i przykanaliki o średnicy Dz160 projektuje się z rur PP SN8 i SN16 z zamontowaną mufą i uszczelką EPDM. Wszystkie rurociągi muszą być produkowane zgodnie z PN-EN 1852. Spadek przykanalików min. 2,0%. Przykanaliki włączyć do projektowanego kanału poprzez projektowane studnie.

W miejscach wskazanych w dokumentacji zastosować studnie DN1200mm z elementów betonowych, prefabrykowanych, łączonych na uszczelkę gumową z włazem żeliwnym $\varnothing 600\text{mm}$ klasy D-400.

W miejscach gęsto ułożonej infrastruktury stosować studnie tworzywowe DN600 z włazem żeliwnym $\varnothing 600\text{mm}$ klasy D-400.

W trakcie prac budowlanych wykonać regulację wysokościową istniejących włazów studni, skrzynek do zasuw i hydrantów.

Wszystkie zastosowane materiały muszą posiadać odpowiednie certyfikaty i aprobaty techniczne.

6.2 ROBOTY ZIEMNE

Kanał i przykanaliki w ulicy wykonać w wykopach ciągłych, wąskoprzestrzennych, o ścianach pionowych, szalowane, wykonywane mechanicznie koparkami na odkład. W przypadku zagłębień większych niż 1,0m obudowa wykopów jest bezwzględnie wymagana. Dno wykopu musi być równe i wykonane ze spadkiem ustalonym w dokumentacji technicznej. Budowę prowadzić należy z zaprojektowanymi spadkami pomiędzy punktami węzłowymi od rzędnych niższych do wyższych. Montaż rur na dnie wykopu przeprowadzić należy na podłożu odwodnionym, na podsypce piaskowej o grubości min. 10cm.

Materiałem zasyпки warstwy ochronnej musi być grunt mineralny – piasek sypki, drobno lub średnio ziarnisty bez grud i kamieni. Zagęszczenie tej warstwy musi być przeprowadzone z zachowaniem szczególnej ostrożności. Warstwa ta musi być starannie ubita z obu stron przewodu. Zasypanie i ubijanie gruntu w strefie ochronnej należy dokonywać warstwami o grubości do 1/3 średnicy rury. Zasypkę wykopu powyżej warstwy ochronnej dokonuje się w zależności od rodzaju gruntu rodzimego, gruntem rodzimym lub gruntem dowiezionym, warstwami z jednoczesnym zagęszczeniem i ewentualną rozbiórką odeskowań i rozpór ścian wykopu. Ubijanie mechaniczne na całej szerokości wykopu może być przeprowadzane przy 30 cm warstwie piasku ponad wierzchem rury.

Stopień zagęszczenia gruntu powinien wynosić min. $I_s \geq 0,95$. Prace należy prowadzić zgodnie z wytycznymi podanymi przez producenta rur. Rury należy układać zgodnie z:

- PN-EN 1610:2002 „Kanalizacja. Przewody kanalizacyjne. Wymagania i badania przy odbiorze”
- PN-B-10736:1999 „Roboty ziemne – Wykopy otwarte dla przewodów wodociągowych i kanalizacyjnych – Warunki techniczne wykonania”.

Przy skrzyżowaniu sieci z istniejącym uzbrojeniem podziemnym (energia elektryczna, sieć wodociągowa, kanalizacyjna, gazowa) należy uzbrojenie to przez cały czas trwania robót zabezpieczyć podwieszając je z powiadomieniem zainteresowanych służb miejskich, telekomunikacyjnych, energetycznych oraz wodociągowych i gazowych.

W trakcie wykonywania prac, wykopy powinny być zabezpieczone zgodnie z wymogami BHP (Rozporządzenie MB i PMB z dn. 28.03.72 r. Dz. U. Nr 13 poz. 93) tzn. Powinny być uzbrojone w barierki ochronne białe – czerwone o wys. 120 cm oraz oznakowane taśmą zabezpieczającą w kolorze białoczerwonym. Od zmroku do świtu wykopy winny być zabezpieczone światłem ostrzegawczym, pulsującym pomarańczowym oraz oświetlone zgodnie z wymogami BHP.

6.3 PRÓBY SZCZELNOŚCI

Badanie szczelności sieci kanalizacyjnej wykonywać zgodnie z PN-EN 1610:2002 „Budowa i badania przewodów kanalizacyjnych”. Próbę szczelności na eksfiltrację przeprowadza się odcinkami pomiędzy studzienkami rewizyjnymi, czas próby i ilość wód wg PN-EN 1610:2002.


6.4 SPECYFIKACJA MATERIAŁÓW


Lp.	Wyszczególnienie	Jednostka	Obmiar
1	Rury PP SN8 Dz160mm	mb	21,5
2	Rury PP SN8 Dz315mm	mb	120
2	Rury PP SN16 Dz160mm	mb	3,0
3	Rury PP SN16 Dz315mm	mb	52,5
4	Wpusty deszczowe z osadnikiem min. 90 cm - ściekowe uliczne	szt.	7
5	Studnia tworzywowa DN600mm	szt.	4
6	Studnia betonowa Ø1200mm	szt.	6


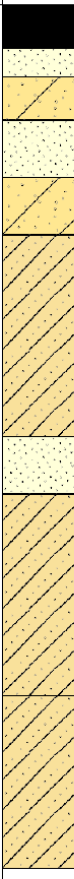
7 OPIS TECHNOLOGII BUDOWY

Szczegółowy zakres robót do wykonania przy budowie nawierzchni drogi oraz odwodnienia oraz ich ilości przedstawiono w przedmiarze robót wraz z odniesieniem do szczegółowych specyfikacji technicznych wykonania i odbioru robót.

III. OPINIA GEOTECHNICZNA

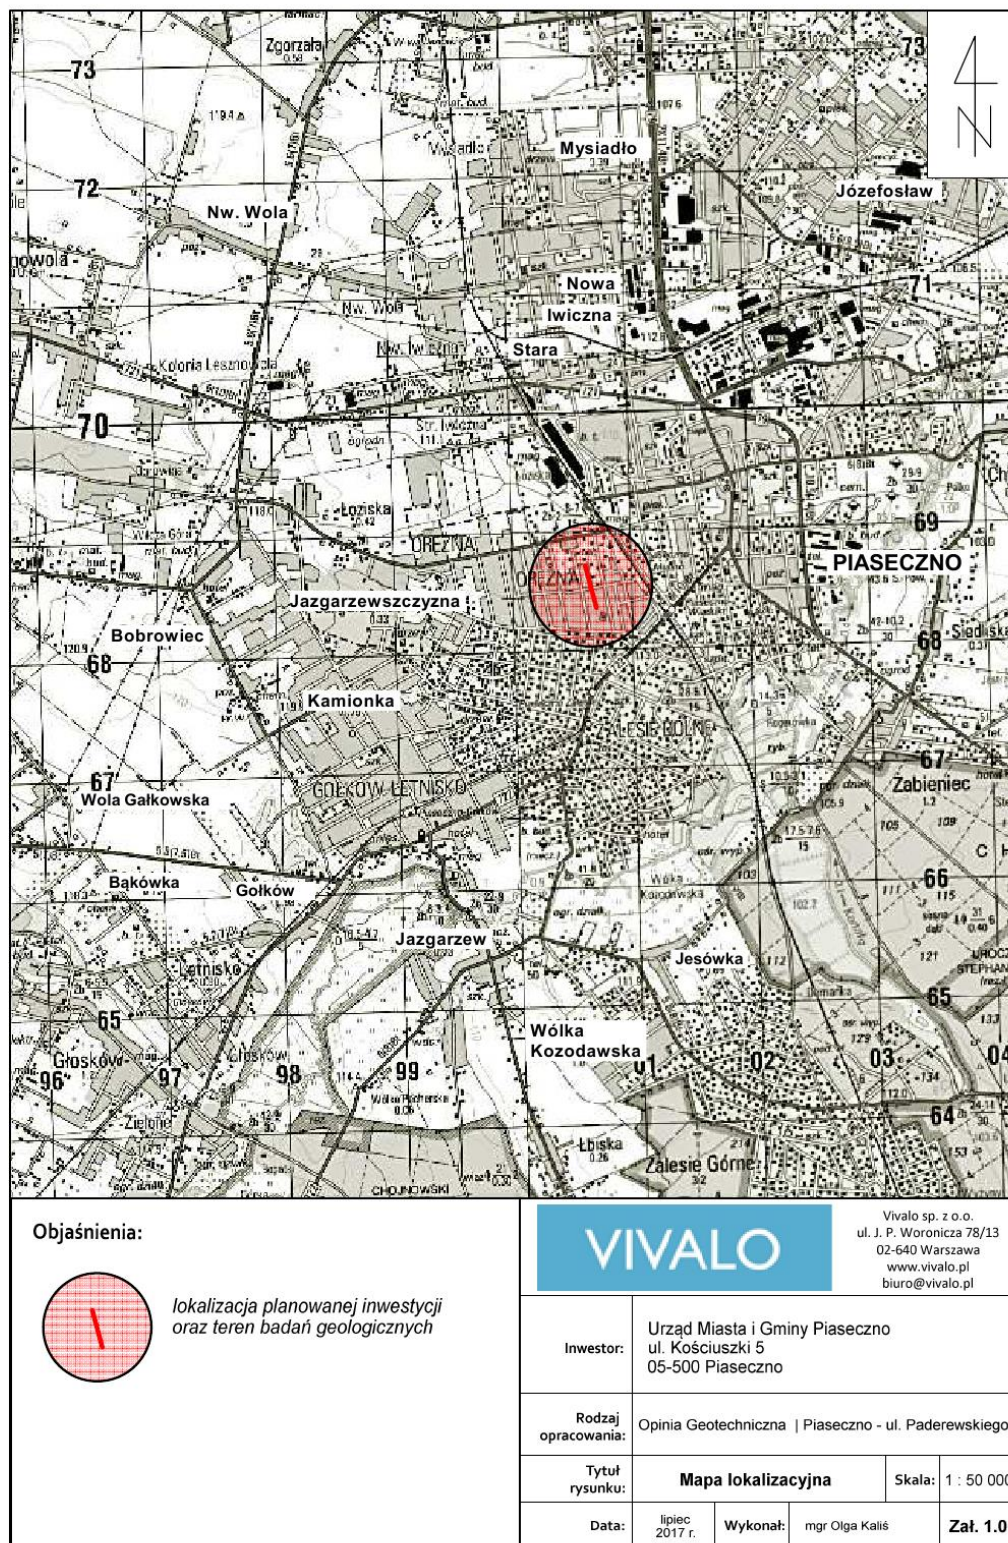


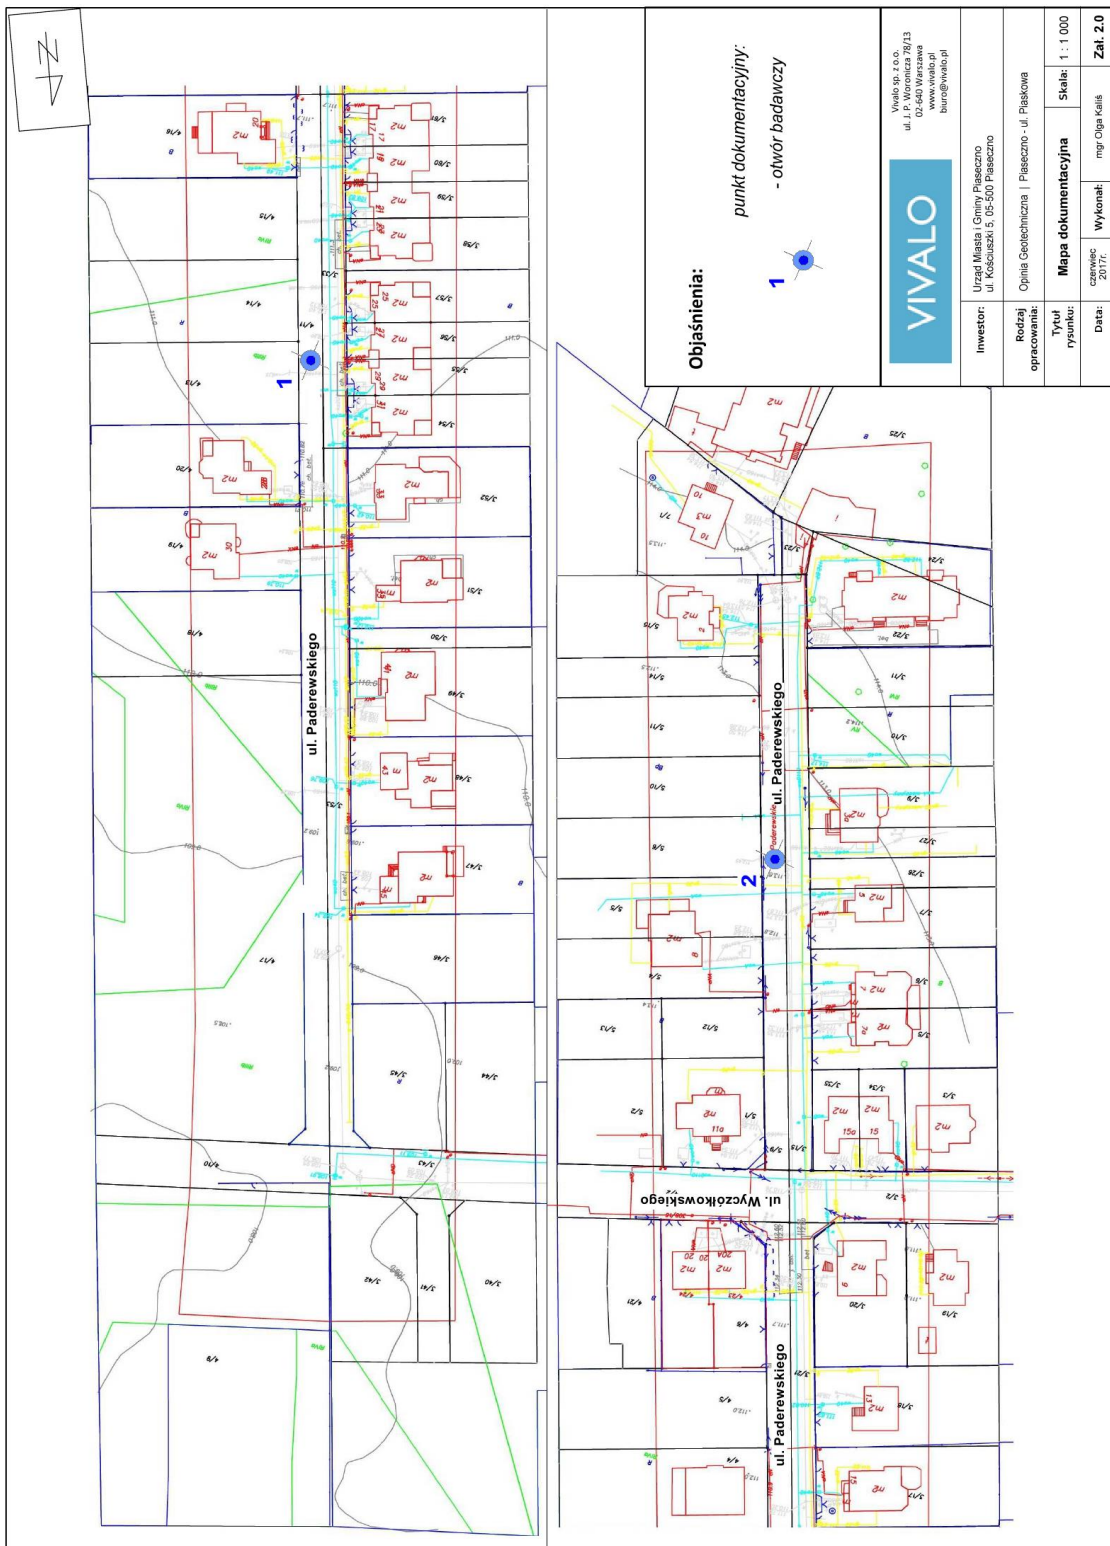

Wykonawca badań: HYDRO4Tech				KARTA OTWORU BADAWCZEGO Profil numer 1				Zał.Nr: 3.1 Wiertnica: G4T-25M				
Rejon: ul. Paderewskiego Miejscowość: Piaseczno Powiat: piaseczyński Województwo: mazowieckie				Obiekt: Ulica Zlecniodawca: Vivalo Sp. z o.o. Nadzór geologiczny: mgr inż. Łukasz Charczuk Kierownik otworu: mgr inż. Łukasz Charczuk				System wiercenia: udarowo-obrotowy Rzędna: 110.90 m n.p.m. Skala 1 : 20 Data wiercenia: 2017-07-14				
Wiercenie	Głębokość zwierciadła wody	Stratygrafia	Profil litologiczny		Przelot	Opis litologiczny	Symbol gruntu	Wilgotność	Warstwa geotechniczna	Stan gruntu	ID	IL
1	2	3	[m]		[m]							
1	2	3	4	5	6	7	8	9	10	11	12	13
						Destrukt asfaltowy, czarna	Destrukt asfaltowy		w			
				0.15		piasek drobny, óły	Pd			szg	0.60	
				0.25		piasek gliniasty na pograniczu piasku drobnego zaglinionego, szary	Pg/Pdzagl			tpl/pl		0.25
				0.40		piasek drobny zagliniony na pograniczu piasku pylastego zaglinionego, szaro- óły	Pdzagl/P _n zagl			szg	0.35	
				0.60		piasek gliniasty na pograniczu gliny piaszczystej, brązowo- óły	Pg/Gp		pl		0.30	
				0.80		głina piaszczysta na pograniczu piasku gliniastego, szaro-brązowa	Gp/Pg					
				1.50		piasek drobny zagliniony, ółto-szary	Pdzagl	m				szg
				1.70		głina piaszczysta na pograniczu piasku gliniastego, szaro-brązowa	Gp/Pg		w	pl		0.30
				2.40		głina piaszczysta, szaro-brązowa	Gp					
				3.00								

Rysunek wykonano programem "GeoStar" zgodnie z PN-B-04481:1988

Kartę opracował: Olga Kaliś Data 19-07-2017

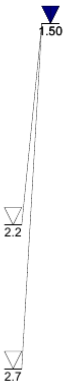Wykonawca badań: HYDRO4Tech			KARTA OTWORU BADAWCZEGO					Zał.Nr: 3.2					
			Profil numer 2					Wiertnica: G4T-25M					
Rejon: ul. Paderewskiego			Obiekt: Ulica					System wiercenia: udarowo-obrotowy					
Miejscowość: Piaseczno			Zlecniodawca: Vivalo Sp. z o.o.					Rzędna: 113.80 m n.p.m.					
Powiat: piaseczyński			Nadzór geologiczny: mgr inż. Łukasz Charczuk					Skala 1 : 20					
Województwo: mazowieckie			Kierownik otworu: mgr inż. Łukasz Charczuk					Data wiercenia: 2017-07-14					
Wiercenie	Głębokość z wierciadła wody	Stratygrafia	Profil litologiczny		Przelot	Opis litologiczny	Symbol gruntu	Wilgotność	Warstwa geotechniczna	Stan gruntu	ID	IL	
			[m]										[m]
1	2	3	4	5	6	7	8	9	10	11	12	13	
						Destrukt asfaltowy, czarna	Destrukt asfaltowy						
					0.16	nasyp (piasek średni zagliniony), ółty	nN(Pszagl)				0.60		
					0.22	nasyp (piasek średni zagliniony na pograniczu piasku gliniastego), brązowo-szary	nN(Pszagl/Pg)	w		szg	0.50		
					0.70	nasyp (piasek gliniasty na pograniczu gliny piaszczystej), szary	nN(Pg/Gp)			tpl/pl	0.25		
					1.30	torf piaszczysty, czarny	Tp			pl	0.40		
					1.70	torf, czarny	T	m		mpl	0.70		
					2.20	piasek średni z domieszką piasku drobnego, ółty	Ps+Pd	nw		ln	0.30		
					2.70	namul (pył), ółto-szary	Nm(I1)	m		pl		0.40	
					2.80	piasek drobny, ółty	Pd	nw		ln	0.20		
					3.20	piasek gliniasty, szary	Pg	m		mpl		0.80	
				4.00									

Rysunek wykonano programem "GeoStar" zgodnie z PN-B-04481:1988

Kartę opracował: Olga Kaliś Data 19-07-2017

Objaśnienia do kart otworów badawczych

1

105,25

numer otworu
rzędna otworu

ustalony
nawiercony

Poziom zwierciadła
wód podziemnych

STAN GRUNTU		
Wilgotności		suchy s
		mało wilgotny mw
		wilgotny w
		mokry m
		nawodniony nw
Konsystencja	zwarta	zwarty zw
		półzwały pzw
	plast.	twardoplastyczny tpi
		plastyczny pi
		miękkoplastyczny mpi
Zagęszczenia	pi.	płynny pi
		luźny ln
		średnio zagęszcz. szg
		zagęszczony zg
		bardzo zagęszcz. bzg

Symbole dodat-
kowe

+

/

//

3/4

domieszka
na granicy
przewarstwienia
ilość waleczkowań

	N	Nasyp
	NB	Nasyp budowlany
		Posadzka betonowa
	H	Grunt próchniczny
	T	Torf
	Nm	Namul
	Krj	Kreda jeziorna

	KW	Zwierzczelina
	KR	Rumosz
	KO	Otoczaki i glazy
	Ż	Żwir
	Żg	Żwir gliniasty
	Po	Pospółka
	Pog	Pospółka gliniasta
	Pr	Piasek gruboziarnisty
	Ps	Piasek średnioziarnisty
	Pd	Piasek drobnoziarnisty
	Pπ	Piasek pylasty
	Pg	Piasek gliniasty
	Πp	Pyl piaszczysty
	Π	Pyl
	Gp	Gлина piaszczysta
	Gπ	Gлина pylasta
	G	Gлина
	Gpz	Gлина piaszczysta zwięzła
	Gπz	Gлина pylasta zwięzła
	Gz	Gлина zwięzła
	Iπ	II pylasty
	I	II
		Piaskowiec
		Margiel
		Wapień

IV. CZEŚĆ GRAFICZNA

Lp.	Branża:	Nr rysunku	Nazwa
1	Drogi	2017_17_01-K-D-O-001-01	Plan orientacyjny
2		2017_17_01-K-D-S-001-01	Plan sytuacyjny
3		2017_17_01-K-D-N-001-01	Profil podłużny
4		2017_17_01-K-D-N-001-02	Profil podłużny
5		2017_17_01-K-D-PN-001-01	Przekroje normalne
6		2017_17_01-K-D-PN-001-02	Przekroje normalne
7	Sanitarna	2017_17_01-K-W-S-001-01	Plan sytuacyjny
8		2017_17_01-K-W-P-001-01	Profil