


PADEREWSKIEGO-S

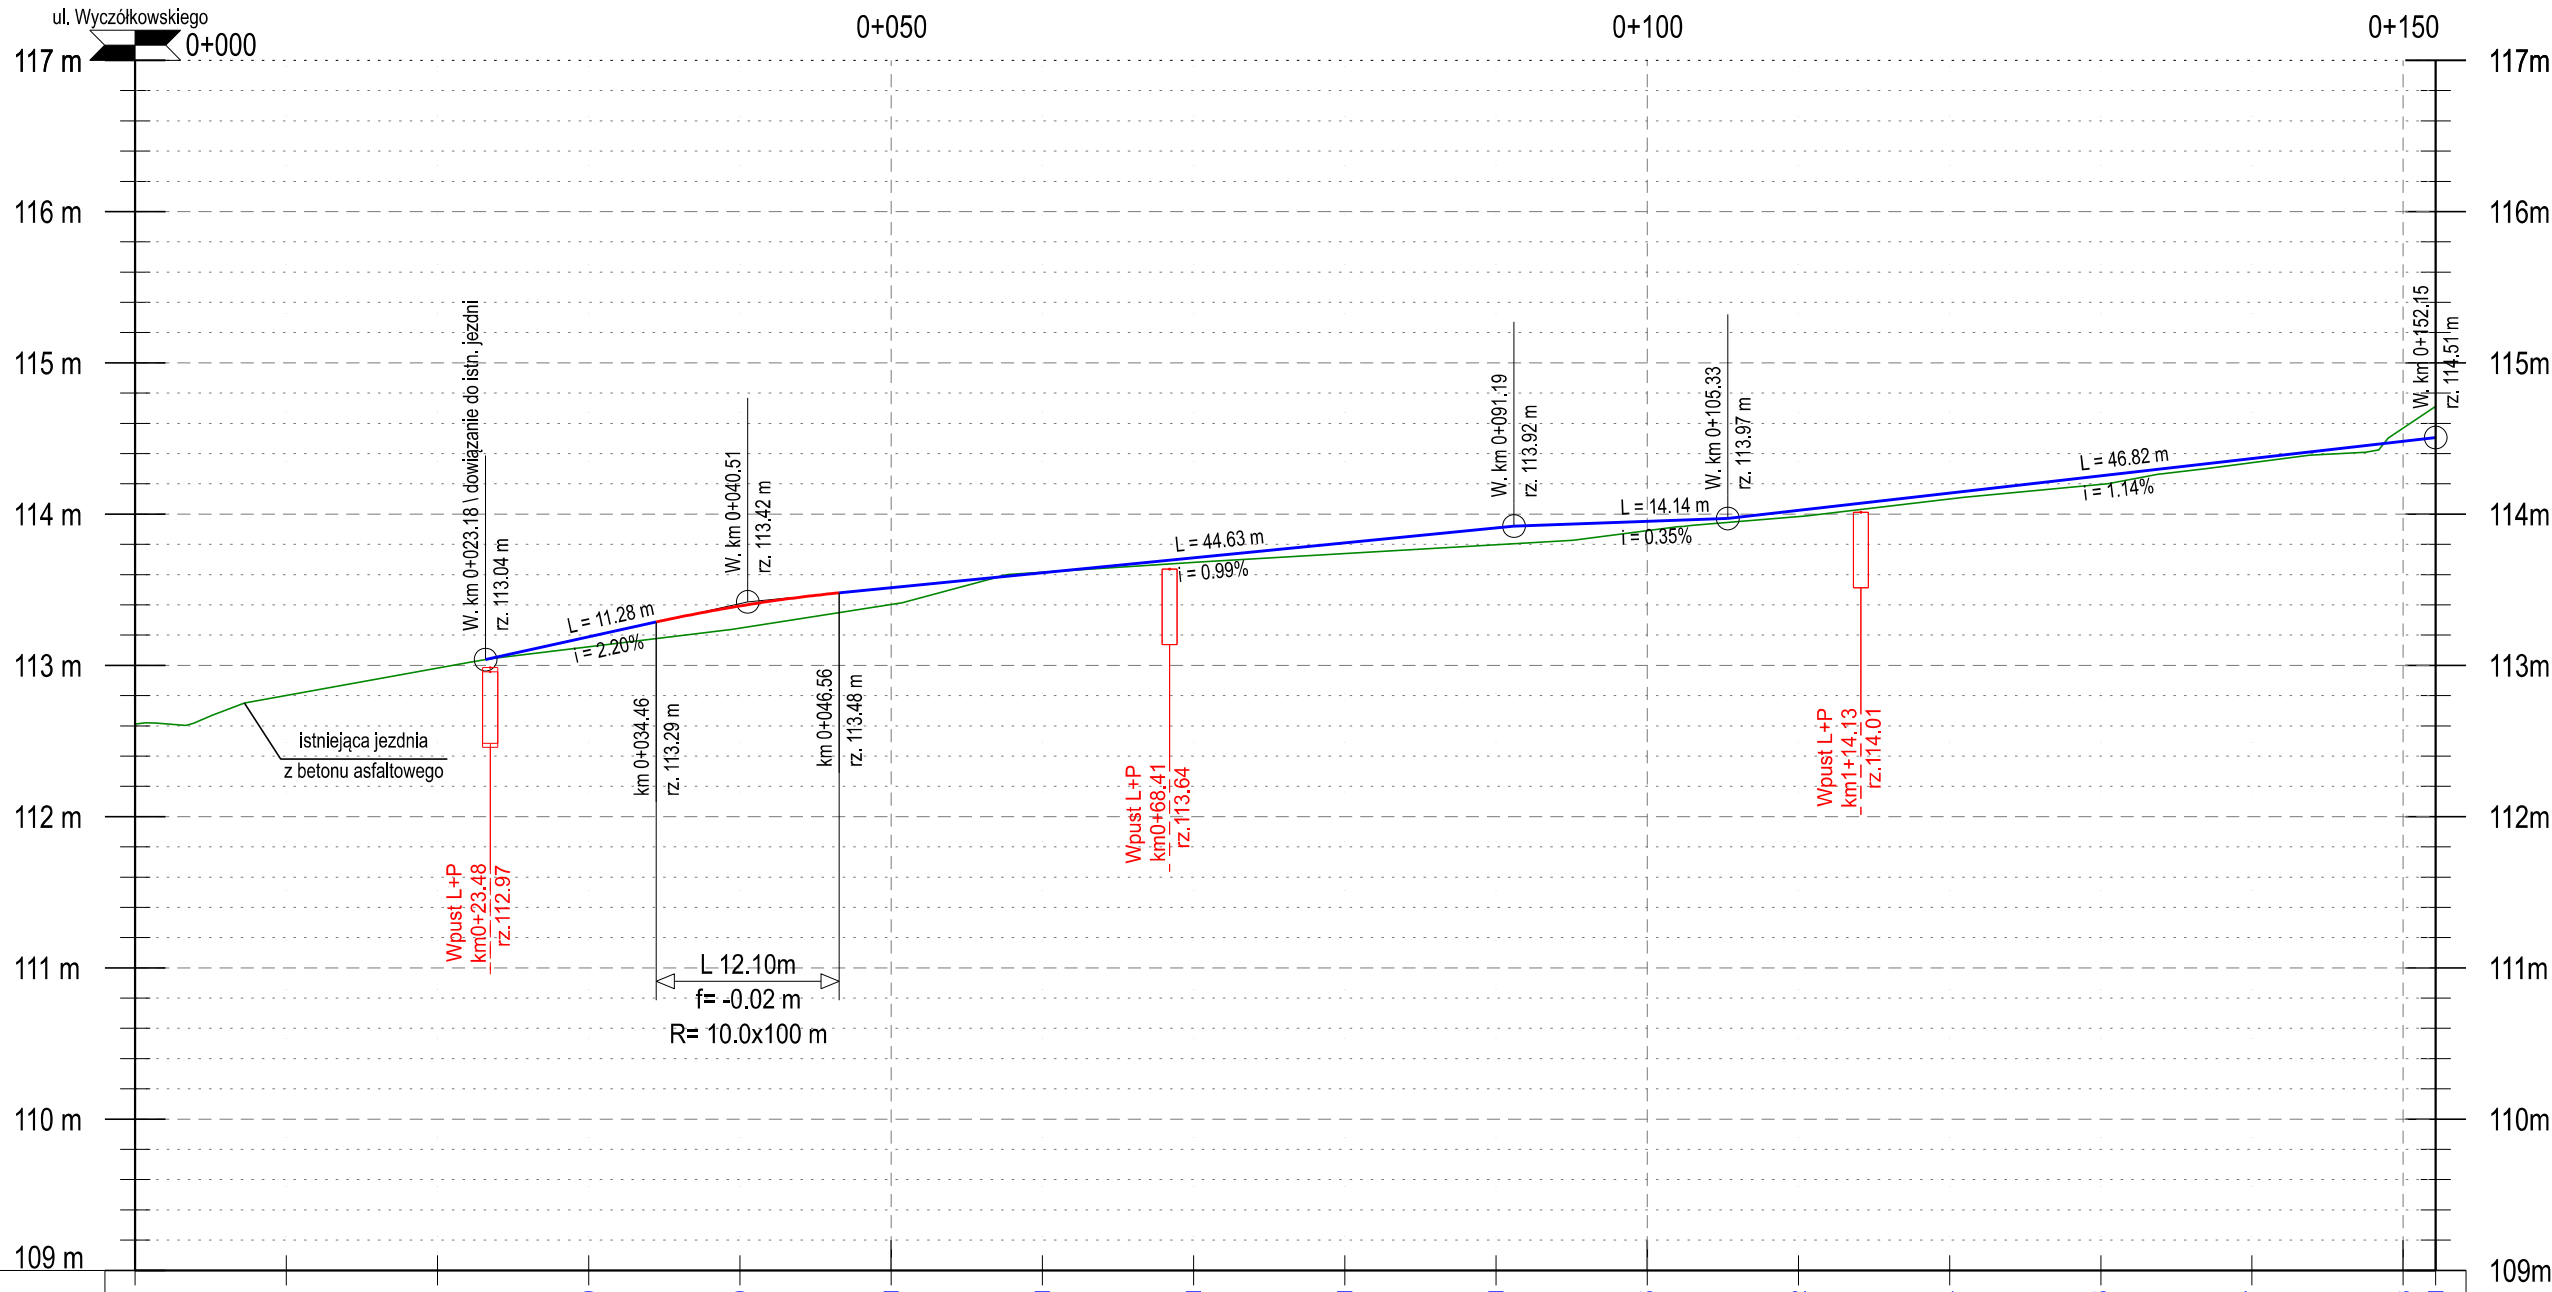

Rzędne niwelety:				113.19	113.39	113.51	113.61	113.71	113.81	113.91	113.95	114.02	114.14	114.25	114.37	114.48	114.51
Rzędne terenu:	112.61	112.80	112.98	113.12	113.25	113.40	113.62	113.68	113.74	113.80	113.89	113.98	114.10	114.20	114.34	114.57	114.71
Wykop:							0.01									0.09	0.20
Nasyp:				0.07	0.14	0.11		0.03	0.07	0.11	0.06	0.04	0.04	0.05	0.03		
Trasa w planie:	L=23,18m L=128,97m																
Trasa w profilu:	L=11,28 m i=2,20% L=12,10 m R=1000,00 m L=44,63 m i=0,99% L=14,14 m i=0,35% L=46,82 m i=1,14%																
Pikietaż:	0+000.00	0+020.00			0+040.00		0+060.00		0+080.00		0+100.00		0+120.00		0+140.00		0+162.15

VIVALO sp. z o.o.
ul. J.P. Woronicza 78/13
02-640 Warszawa

www.vivalo.pl
e-mail: biuro@vivalo.pl
tel.: 502 709 556; 501 535 767
fax.: 22 207 25 90

INWESTOR
GMINA PIASECZNO
ul. Kościuszki 5
05-500 Piaseczno

PROJEKT
Remont ul. Paderewskiego wraz z odwodnieniem w Piasecznie

STADIUM
KONCEPCJA

Funkcja	Imię i Nazwisko	Nr upr.	Podpis
Projektant	mgr inż. Rafał Jakubicki	MAZ/0038/POOD/13	

Nazwa rysunku Profil podłużny		Nr rysunku 2017-17-02_K-D-N-001-01	
Data 07.2017	Skala 1:50/500	Nr projektu 2017-17-02	Nr rewizji ---