


ELEWACJA POLUDNIOWA

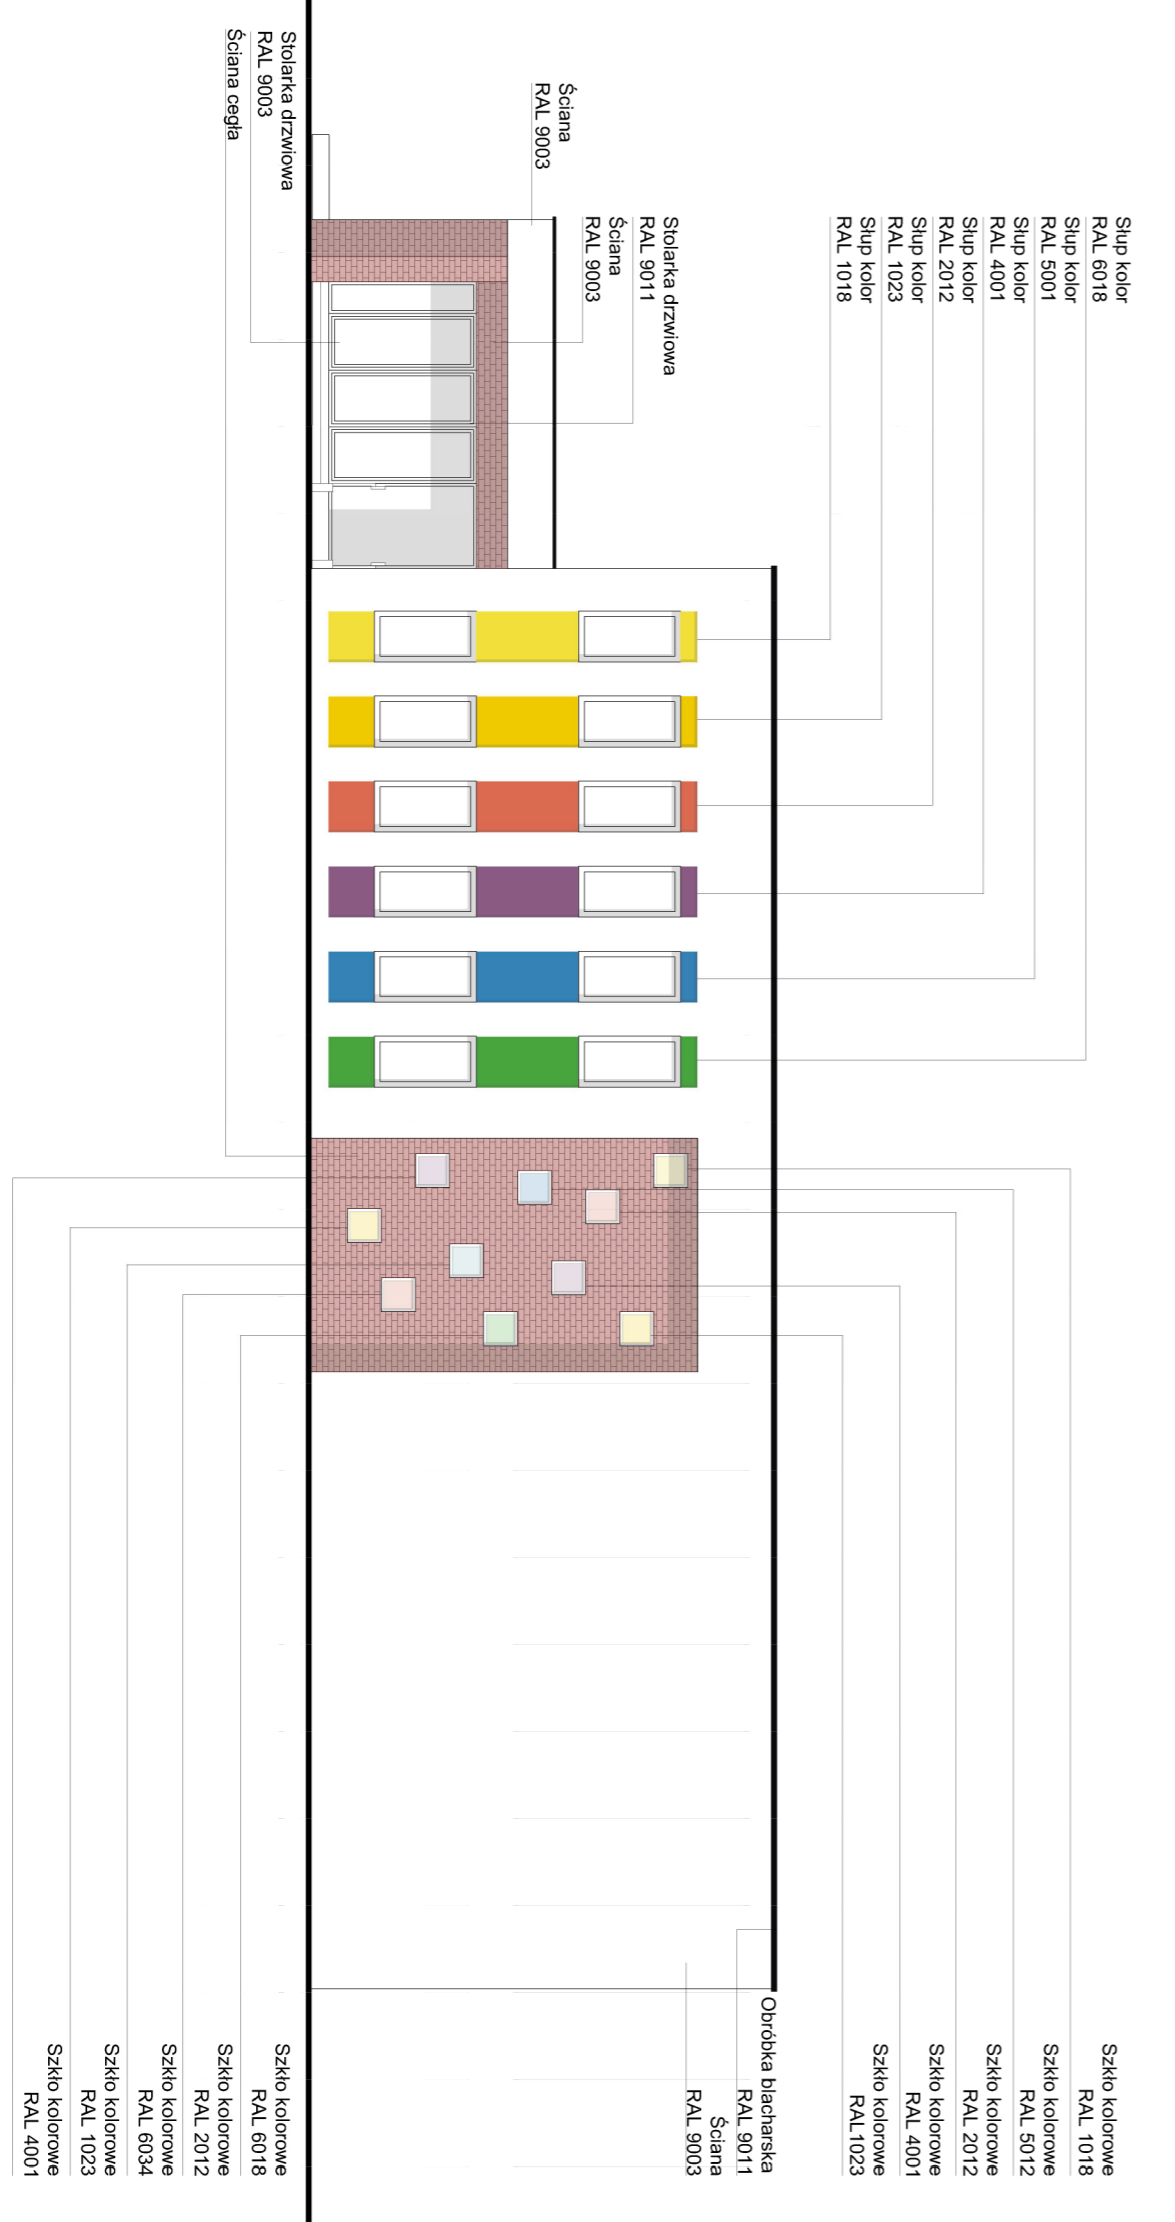

ELEWACJA ZACHODNIA

**INWESTOR**  
**Gmina Piaseczno**  
 05-500 Piaseczno  
 ul. Kościuszki 5

**ARCHITEKT**  
**OMNI**  
**architekci**  
 OMNI architekci i Mateusz Dzedziniewicz  
 ul. Jana Kazimierza 61/13  
 01-267 Warszawa  
 NIP: 736-16-69-337  
 T: +48 784 477 776  
 M: biuro@omniaarchitekci.pl

**TEMAT**  
 Opracowanie 3 wariantów koncepcji architektoniczno - budowlanej nowego budynku Przedszkola nr 5

**GLÓWNY PROJEKTANT**  
 Mateusz Dzedziniewicz  
 MP/0A/090/2015

**ADRES**  
 Piaseczno ul. Szkolna 18  
 dz. nr ew. 2/2, 2/3 obr. 015-115

**FAZA**  
 PROJEKT KONCEPCYJNY

**NAZWA RYSUNKU**  
**ELEWACJE**      Wariant **B**

Nr rysunku      Data      Skala      Strona  
 05.2017      1:150