




Przekrój normalny nr 1
ul. Ogrodowa
KR-2

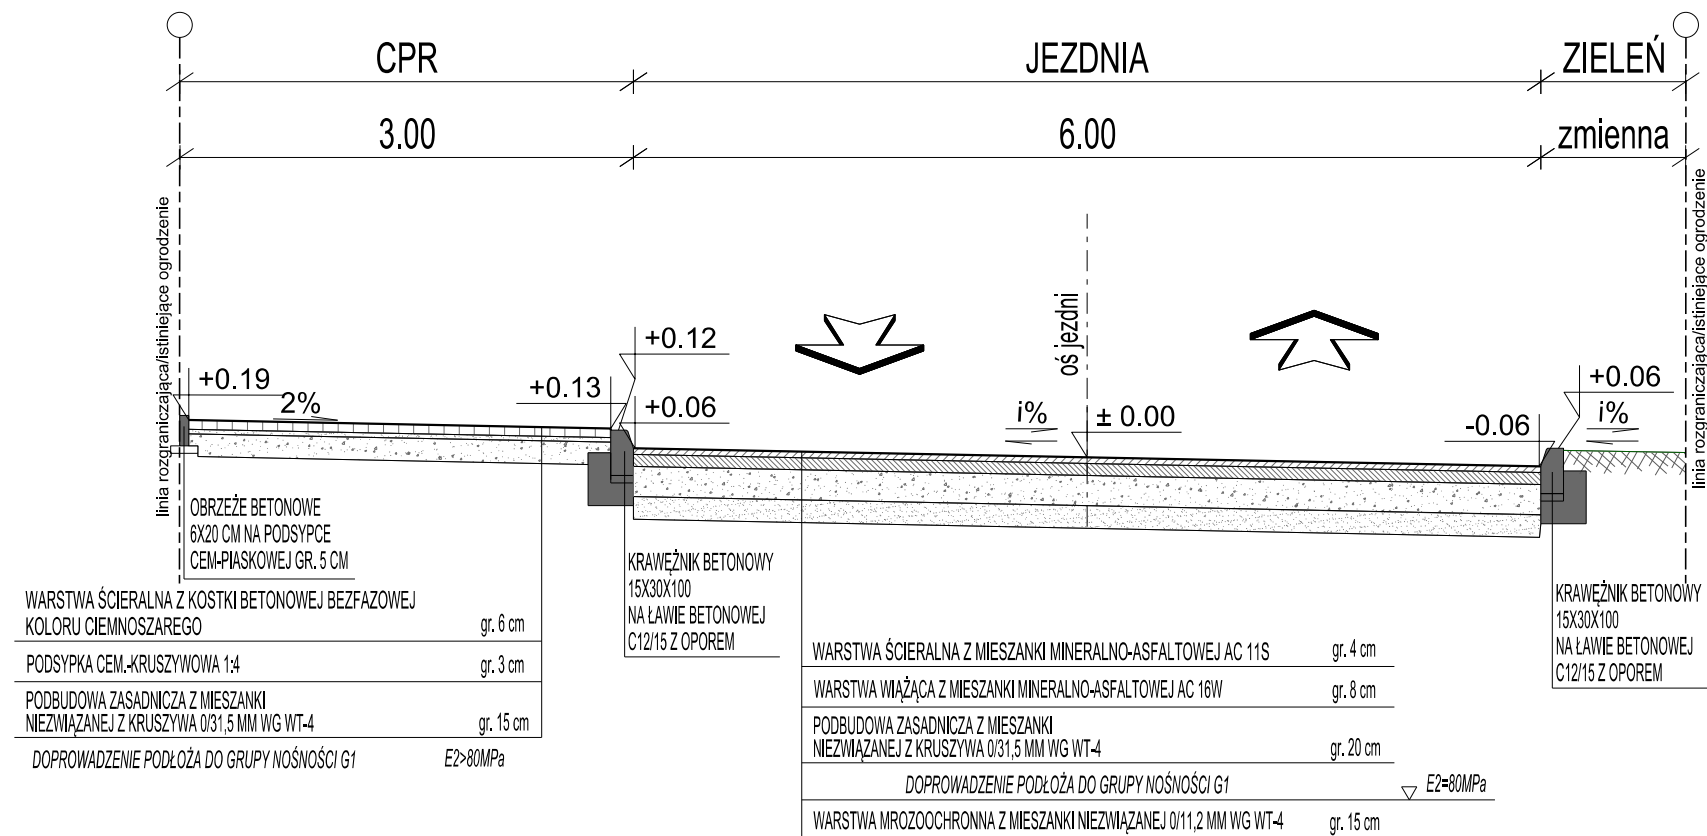

Wyniesione przejście dla pieszych
Widok z góry

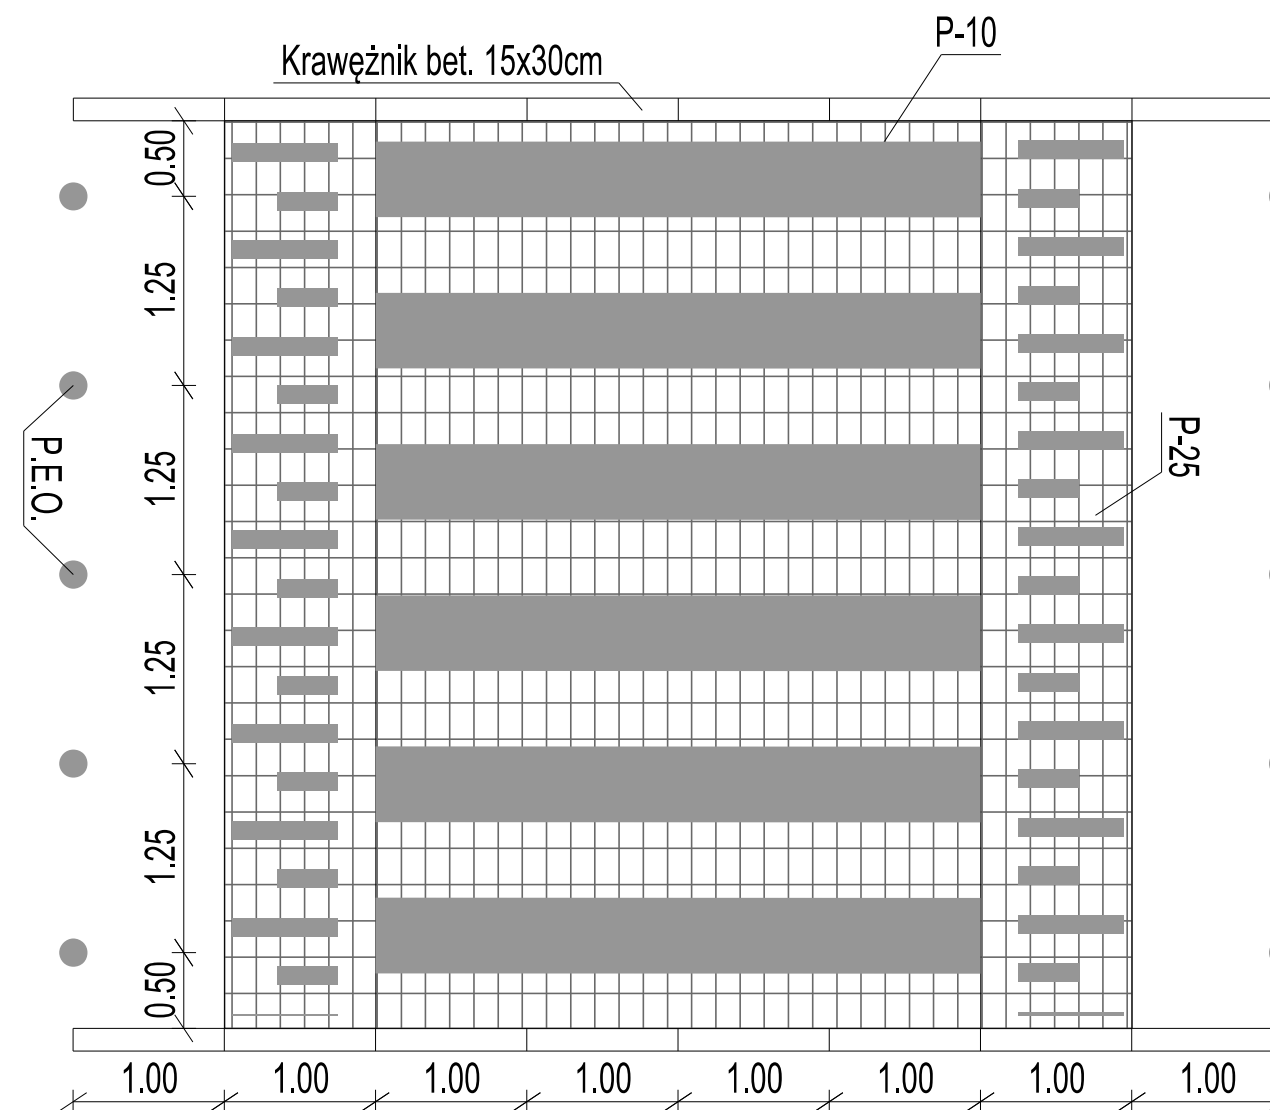

Przekrój normalny nr 2
ul. Ogrodowa
KR-2

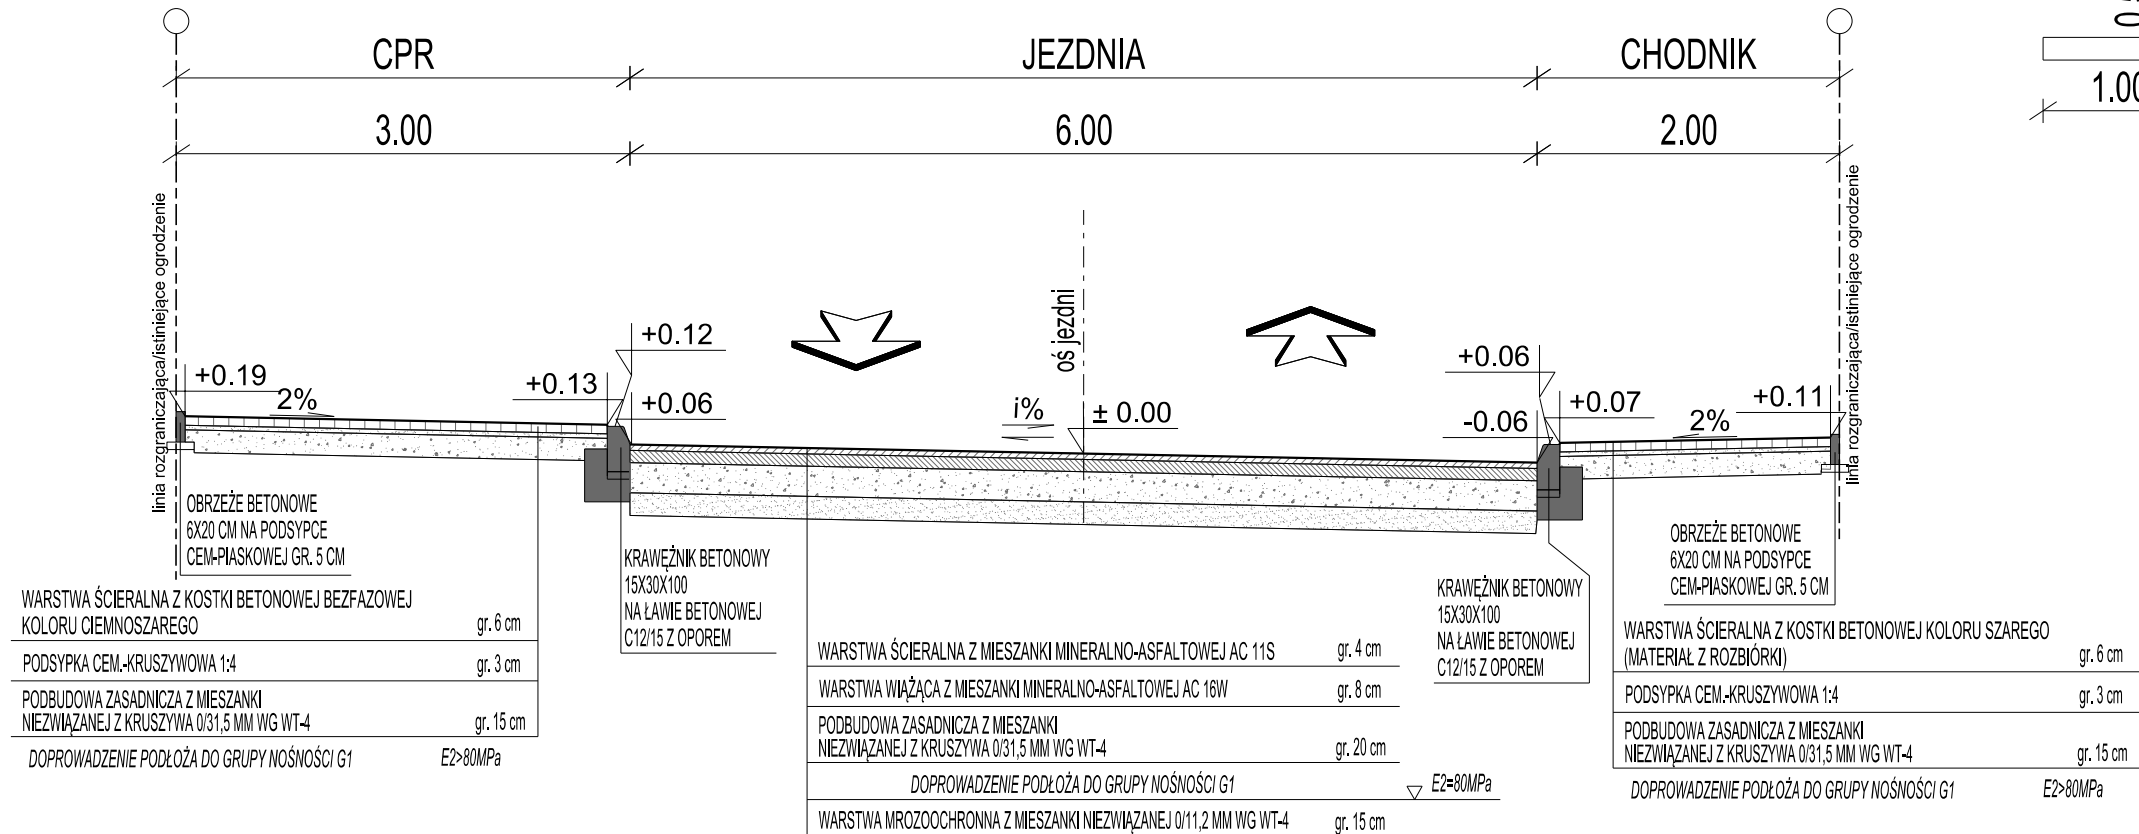

VIVALO VIVALO sp. z o.o.
ul. J.P. Woronicza 78/13
02-640 Warszawa

www.vivalo.pl
e-mail: biuro@vivalo.pl
tel.: 502 709 556; 501 535 767
fax.: 22 207 25 90

Inwestor
 **GMINA PIASECZNO**
ul. Kościuszki 5
05-500 Piaseczno

Projekt
Remont ul. Ogrodowej w Józefosławiu
(odcinek od skrzyżowania z ul. Geodetów do km ok. 0+520)

Stadium
KONCEPCJA

Funkcja	Imię i Nazwisko	Nr upr.	Podpis
Projektant	mgr inż. Rafał Jakubicki	MAZ/0038/POOD/13	
Nazwa rysunku	Przekroje normalne		
Data	Skala	Nr projektu	Nr rewizji
09.2017	1:50	2017-06	2