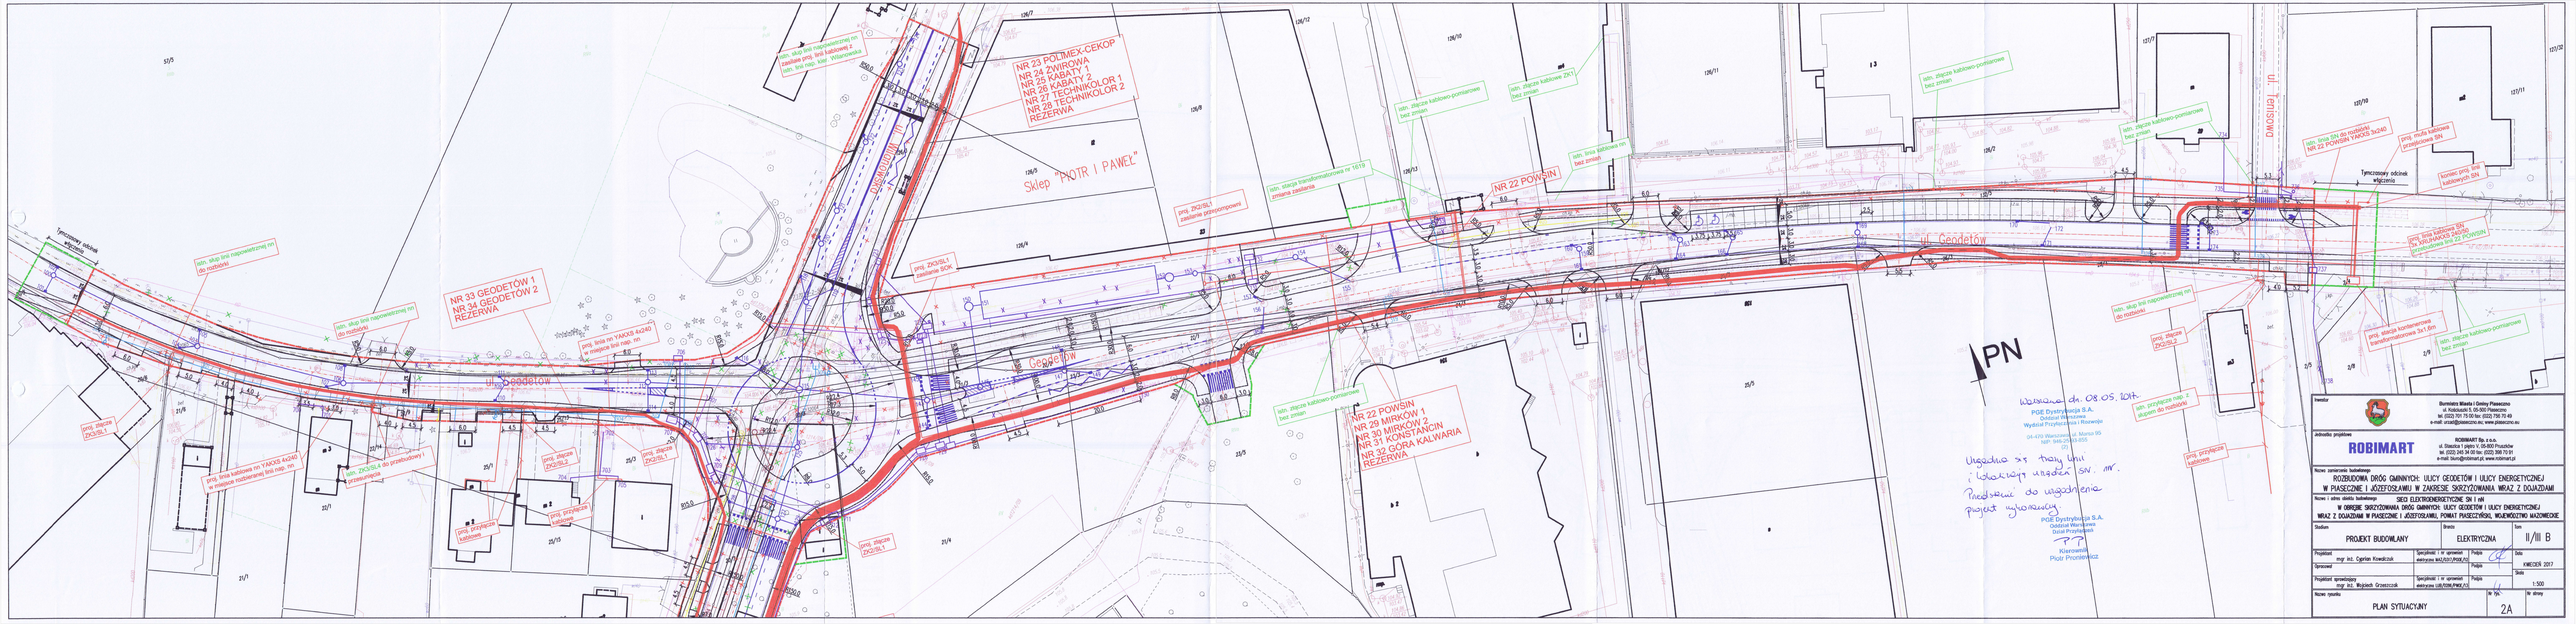
NR 23 POLMEX-CEKOP
NR 24 ZWIROWA
NR 25 KABATY 1
NR 26 KABATY 2
NR 27 TECHNIKOLOR 1
NR 28 TECHNIKOLOR 2
REZERWA
Sklep "NOTR I PAWEŁ"
NR 33 GEODETÓW 1
NR 34 GEODETÓW 2
REZERWA
NR 22 POWSIN
NR 29 MIRKÓW 1
NR 30 MIRKÓW 2
NR 31 KONSTANCIN
NR 32 GÓRA KALWARIA
REZERWA
ul. Geodetów
ul. Kalwaryjska
ul. Pałacowa
ul. Tymczasowa
Tymczasowy odcinek wyjazdowy
PN
Ważne do dn. 08.05.2017r.
PGE Dystrybucja S.A.
Oddział Warszawa
Wydział Przyłączeń i Rozwoju
04-870 Warszawa ul. Marsa 99
tel. 504 810 655
Uzgodnienie nr 1 trasy linii
i lokalizacji układu SN. mm.
Projektowane do uzgodnienia
projekt wykonawczy.
PGE Dystrybucja S.A.
Oddział Warszawa
Dariusz Kowalczyk
Kierownik
Piotr Prostański
Inwestor
Burmistrz Miasta i Gminy Piaseczno
ul. Kościuszki 5, 05-500 Piaseczno
tel. (022) 701 75 00 fax: (022) 750 70 49
e-mail: urzad@piaseczno.eu; www.piaseczno.eu
Jednostka projektowa
ROBIMART
ROBIMART Biuro Projektowe
ul. Stacyjna 1 (piętro V), 05-800 Pruszków
tel. (022) 345 34 00 fax: (022) 350 70 91
e-mail: biuro@robimart.pl; www.robimart.pl
Nazwa i zakres obiektu budowlanego
ROZBUDOWA DRÓG GMINNYCH: ULICY GEODETÓW I ULICY ENERGETYCZNEJ
W PIASECZNIE I JÓZEFOSŁAWIU W ZAKRESIE SKRZYŻOWANIA WRAZ Z DOJAZDAMI
Nazwa i adres obiektu budowlanego
SIECI ELEKTROENERGETYCZNE SN I nN
W OBRĘBIE SKRZYŻOWANIA DRÓG GMINNYCH: ULICY GEODETÓW I ULICY ENERGETYCZNEJ
WRAZ Z DOJAZDAMI W PIASECZNIE I JÓZEFOSŁAWIU, POWIAT PIASECZYŃSKI, WOJEWÓDZTWO MAZOWIECKIE
Stadium: PROJEKT BUDOWLANY
Branża: ELEKTRYCZNA
Tom: II/III B
Projektant: mgr inż. Cyprian Kowalczuk
Specjalność i nr uprawnień: elektryczna MAZ/0312/PWOE/12
Podpis:
Data: KWIECIEŃ 2017
Sprawdził:
Podpis:
Projektant sprawdzający: mgr inż. Wojciech Grzeszczuk
Specjalność i nr uprawnień: elektryczna LUB/7008/PWOE/10
Podpis:
Skala: 1:500
Nazwa rysunku: PLAN SYTUACYJNY
Nr rys.: 2A
Nr strony: